COMUNE DI ROVIGO

Settore Lavori Pubblici - Sezione Fabbricati

PROGETTO ESECUTIVO

SCUOLA SECONDARIA DI PRIMO GRADO "BONIFACIO": MANUTENZIONE STRAORDINARIA PER EFFICIENTAMENTO ENERGETICO



4

STATO DI PROGETTO:
ABACO SERRAMENTI N. 1
CON PARTICOLARI E SEZIONE TIPO

Collaborazione tecnica
BOZZA geom. Sandro
MANENTE geom. Moreno
PAPA Ing. Alessio
TOMIATO geom. Leonardo

Progettazione
MODONESI Ing. Federico

Visto: IL RESPONSABILE UNICO DEL PROCEDIMENTO
MODONESI Ing. Federico

Scala

Rovigo, maggio 2022

TIPOLOGIE DI SERRAMENTO DI PROGETTO AD UNO O PIU' MODULI SIA SU FORO SINGOLO CON DIMENSIONI VARIABILI SIA SU VETRATA DI ALTRA TIPOLOGIA

SERRAMENTO IN ALLUMINIO A TAGLIO TERMICO

TIPO A
SERRAMENTO AD UN' ANTA CON ANTA E RIBALTA
(in battuta a filo interno)

TIPO B
SERRAMENTO A DUE ANTE CON ANTA E RIBALTA CON UNA PARTE FISSA
(in battuta a filo interno)

TIPO C
SERRAMENTO A DUE ANTE DI CUI UNA CON ANTA E RIBALTA E DUE PARTI FISSE
(in battuta a filo interno)

TIPO D
SERRAMENTO A DUE ANTE DI CUI UNA CON ANTA E RIBALTA E DUE PARTI FISSE
(in battuta a filo interno)

TIPO E
SERRAMENTO AD UN' ANTA CON ANTA E RIBALTA CON PARTE FISSA
(in battuta a filo interno)

TIPO E/1
SERRAMENTO AD UNA O DUE ANTE CON ANTA/RIBALTA
(in battuta a filo interno)

TIPO F
SERRAMENTO AD UN' ANTA CON ANTA E RIBALTA CON PARTE INFERIORE FISSA
(in battuta a filo interno)

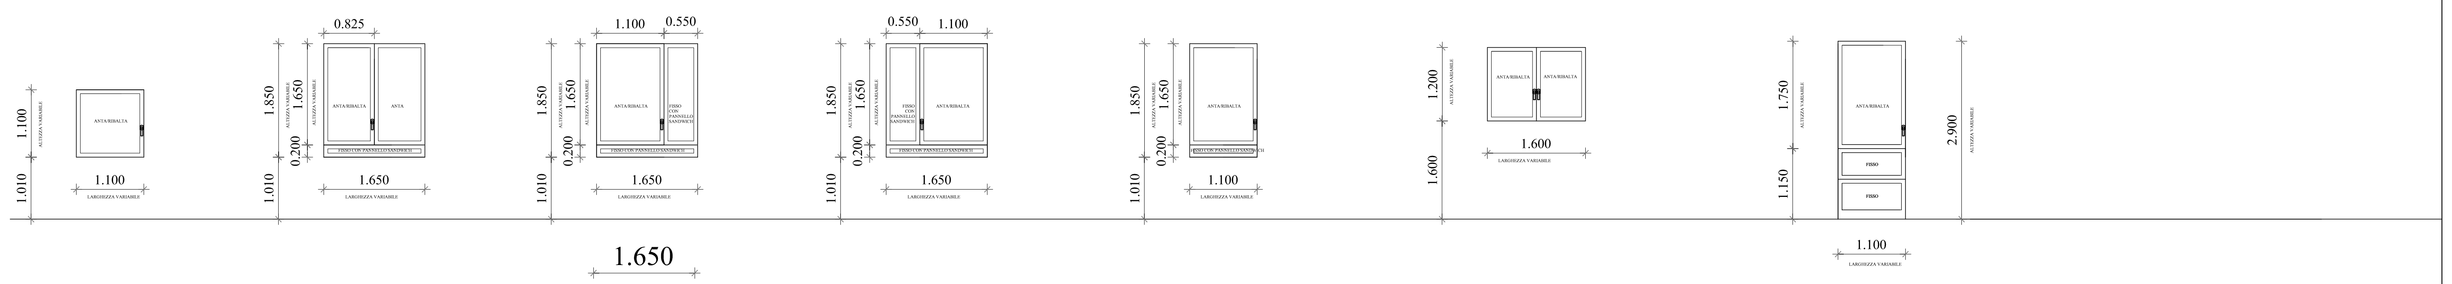

TIPO I
serramento a piu' moduli completo di finestre apribili e parti fisse
(in battuta a filo interno)

TIPO G
serramento a piu' moduli completo di finestre apribili e parti fisse
(in battuta a filo interno)

TIPO H
serramento a piu' moduli completo di finestre apribili e parti fisse
(in battuta a filo interno)

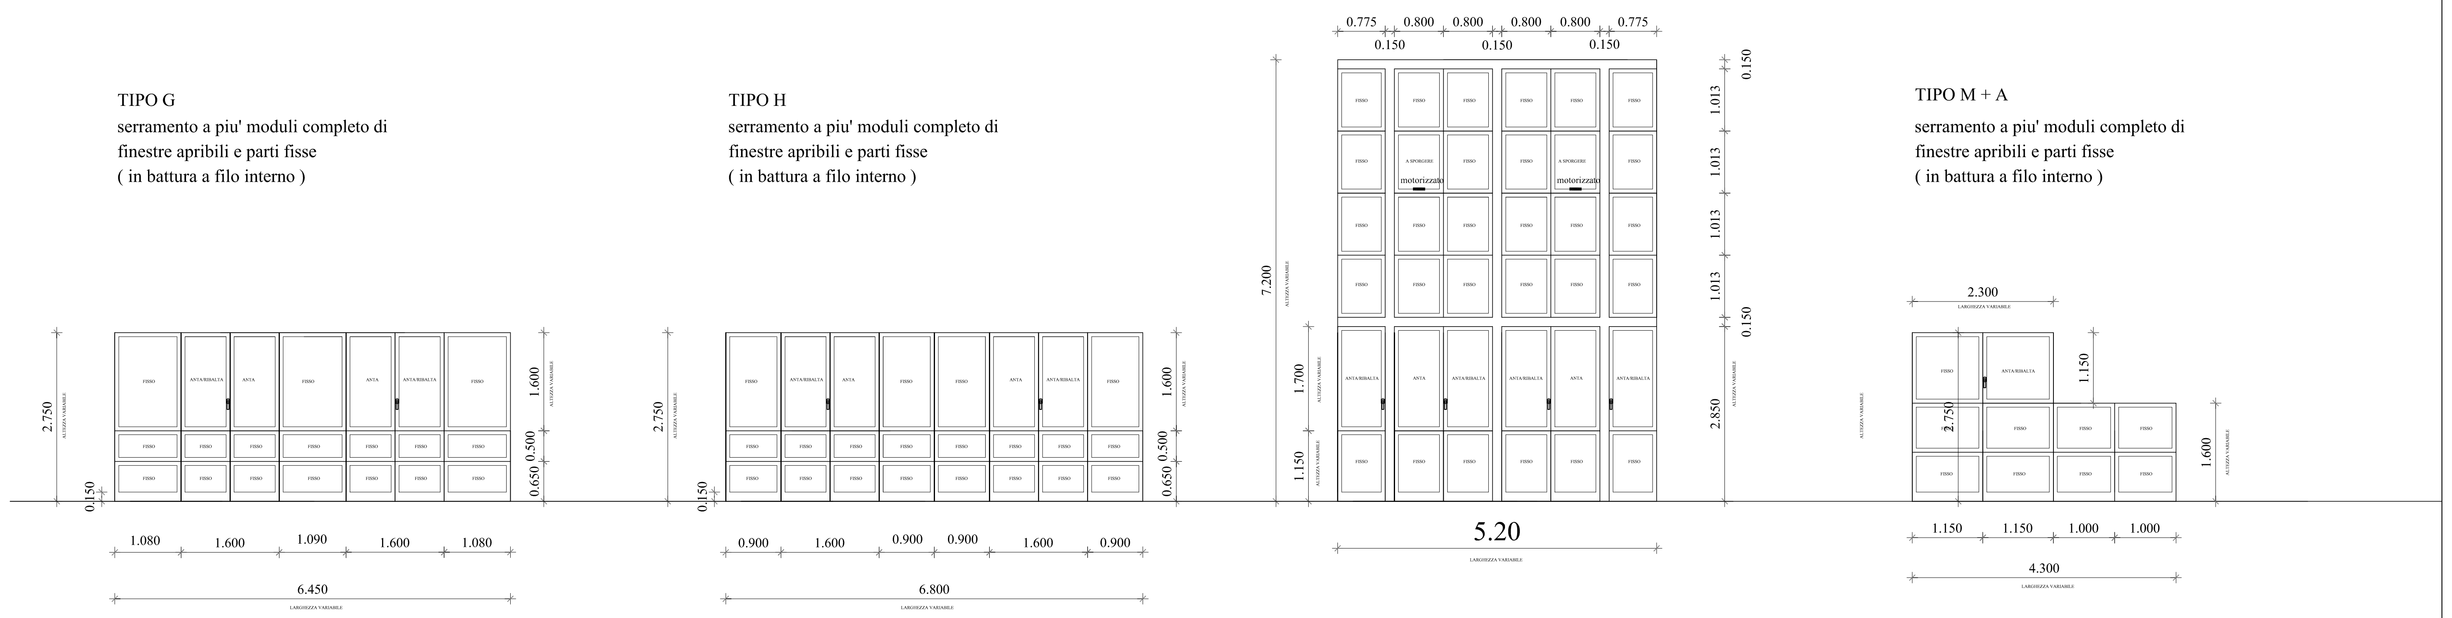

TIPO M + A
serramento a piu' moduli completo di finestre apribili e parti fisse
(in battuta a filo interno)

TIPO P1
serramento completo di porta a due ante e parti fisse
(vista interna)

TIPO P1
serramento completo di porta a due ante e parti fisse
(vista interna)

TIPO P1
serramento completo di porta a due ante e parti fisse
(vista interna)

TIPO P1 (aula di musica uscita lato sud)
serramento completo di porta a due ante e parti fisse
(vista interna)

TIPO P1 (aula di musica uscita lato nord)
serramento completo di porta a due ante (vista interna)

TIPO P1 (auditorium uscita lato nord)
serramento completo di porta a due ante (vista interna)

TIPO P1 (ingresso spogliatoi)
serramento completo di porta a due ante e parti fisse
(vista interna)

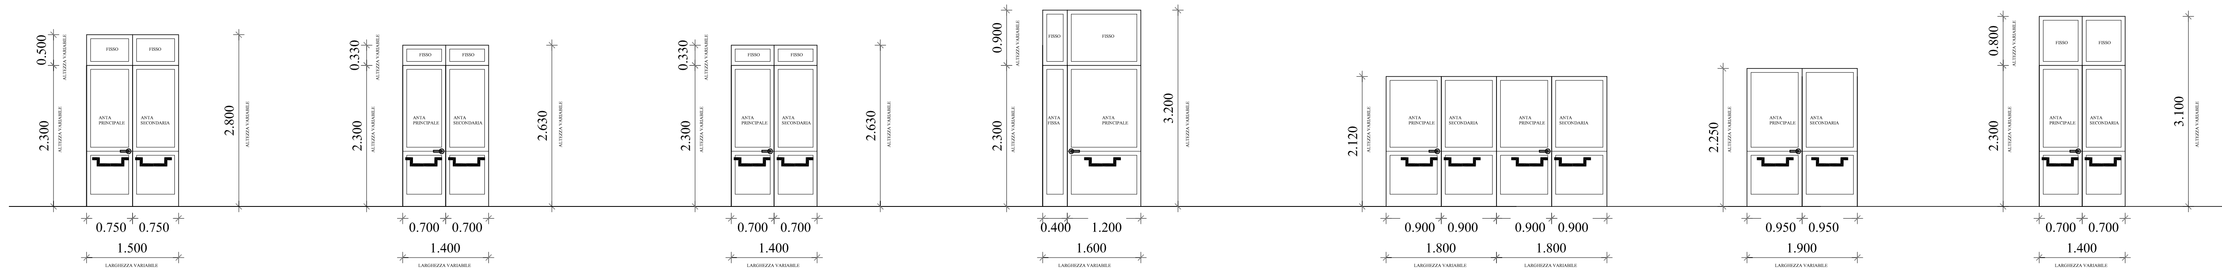

TIPO P
serramento completo di porta a due ante e parti fisse
(vista interna)

TIPO S (deposito)
serramento porta ad una anta con o senza maniglione antipanico) vista interna)

TIPO M (ingresso principale)
serramento a modulo singolo e fisso (in battuta a filo interno)

TIPO P2 (palestra)
serramento completo di porta a due ante e parti fisse
(vista interna)

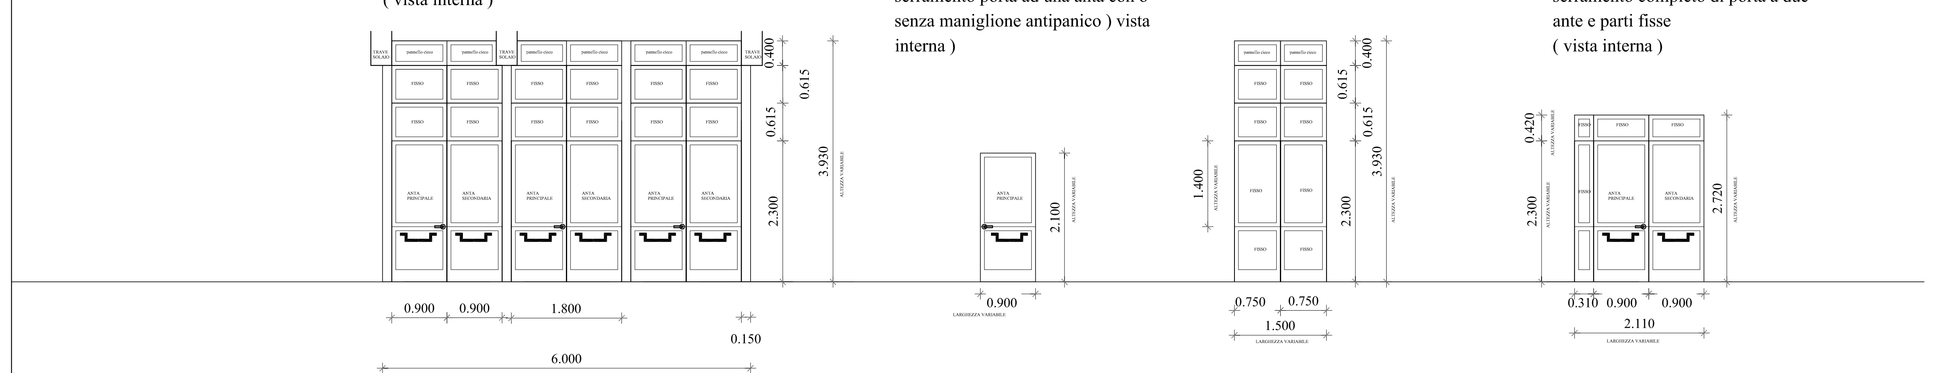

abaco serramenti scala 1 : 50

STATO DI FATTO

SEZIONE TIPO (serramenti esterni con rivestimento pilastrini e davanzale in lamiera di acciaio)
scala 1 : 10

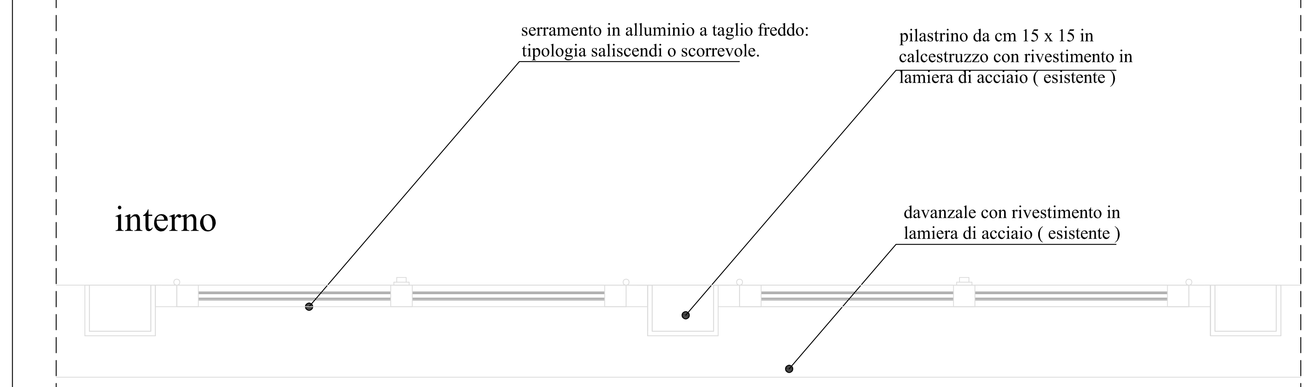

STATO DI PROGETTO

SEZIONE TIPO (serramenti esterni con rivestimento dei pilastrini in lamiera di alluminio con pannello coibente e rivestimento davanzali in lamiera di alluminio)
scala 1 : 10

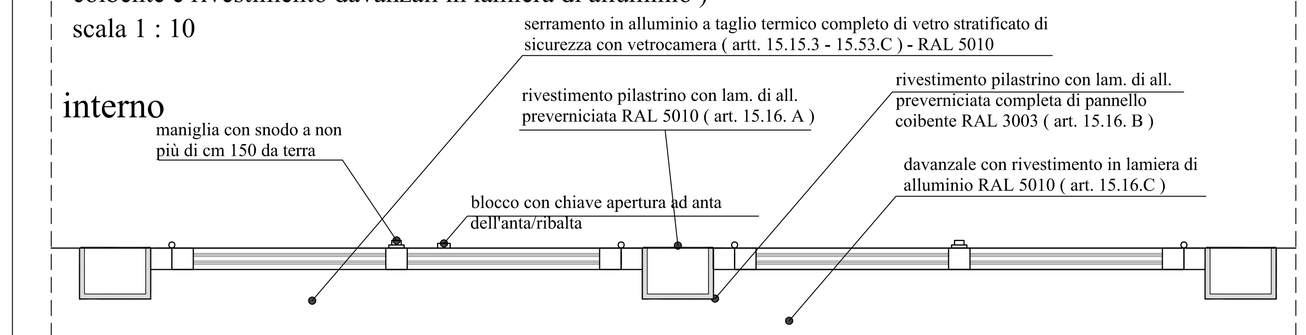

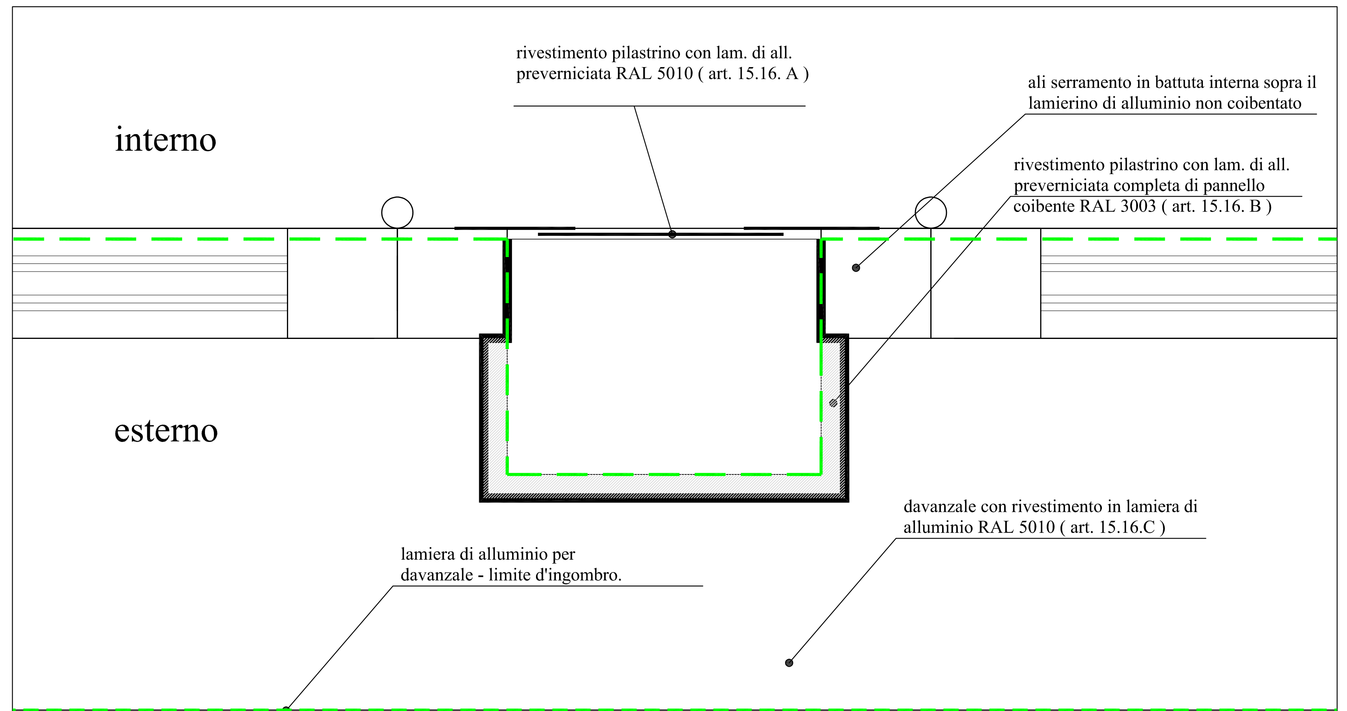

STATO DI PROGETTO

SEZIONE TIPO (serramenti esterni con rivestimento dei pilastrini in lamiera di alluminio con pannello coibente e rivestimento davanzali in lamiera di alluminio)