Spett.le **Sig. Sindaco**
Comune di ROVIGO

Oggetto: Nulla osta n° CAS-538769-Q2C5B6 del 30/01/2023 per il rilascio dell'Autorizzazione Unica Ambientale allo scarico del sistema di trattamento individuale delle acque reflue assimilate alle domestiche recapitate sul suolo o in acque superficiali provenienti dal fabbricato per la lavorazione degli asparagi localizzato in via QUORE 10 nel Comune di ROVIGO.
Foglio 1, mappali 76-78.
Proprietario: BAUMANN ANNIKA MARIE
Titolare dello scarico: BAUMANN ANNIKA MARIE

IL DIRIGENTE

- Vista la richiesta in atti del 30/01/2023 intesa ad ottenere l'Autorizzazione Unica Ambientale allo scarico delle acque reflue di tipo assimilato al domestico del fabbricato mediante trattamento individuale, redatta dal tecnico abilitato Geom. Romolo Merlin;
- Verificato che la via, nel tratto indicato nell'elaborato grafico allegato alla richiesta, rif. Tavola "planimetria generale datata Gennaio 2023", non è servita da pubblica fognatura;
- Visto il precedente parere tecnico rilasciato con provvedimento n. CAS-503571-G7Y9S0 del 21/11/2022;
- Tenuto conto di quanto riportato nella relazione tecnica relativamente l'attività svolta e il relativo sistema di trattamento dei reflui;
- Visto il D.Lgs. 03/04/2006, n. 152 e s.m.i.;
- Vista la L.R. 16.04.1985, n. 33 e s.m.i. ;
- Vista la Deliberazione della C.I. Del 04.02.1977;
- Visto il Piano di Tutela delle Acque approvato con Deliberazione del Consiglio Regionale del Veneto n. 107 del 05/11/2009 e s.m.i.;
- Richiamata la Convenzione sottoscritta tra Codesta Amministrazione Comunale e Polesine Acque S.p.A., ora acquevenete spa, per il servizio d'istruttoria;
- Visto il vigente Regolamento del Servizio Idrico Integrato;
- Verificata la documentazione redatta a cura del Tecnico incaricato, che risulta conforme a quanto previsto all'art. 21 della D.G.R.V. n. 842 del 15/05/2012;
- Fatti salvi i diritti e le autorizzazioni rilasciate da Terzi; esprime

NULLA OSTA

al rilascio alla Ditta BAUMANN ANNIKA MARIE dell'Autorizzazione Unica Ambientale allo scarico mediante sistema di trattamento individuale e recapito in sub irrigazione delle acque reflue di tipo domestico assimilato al domestico provenienti dal fabbricato in oggetto.

Prescrizioni: //

Direzione Clienti
Il Dirigente
Ing. Gaetano Guratti
atto firmato digitalmente

Referente: Marega Fabio

STUDIO TECNICO

GEOM. ROMOLO MERLIN
VIA DANTE ALIGHIERI n. 53
COSTA DI ROVIGO
TEL. 0425/97016 - 335.5298940
e-mail: romolo.merlin@libero.it
e-mail pec: romolo.merlin@geopec.it

comune di : ROVIGO - BOARA POLESINE prov. di : ROVIGO

committente : BAUMANN ANNIKA MARIE, titolare della ditta BAUMANN ANNIKA MARIE, con sede in Villadose (RO), Via A. A. Rizzo n. 130.

progetto : Richiesta di autorizzazione allo scarico con sistema di trattamento delle acque provenienti dal lavaggio con acqua potabile di ortaggi (asparagi), recapitate sul suolo a mezzo di condotta disperdente.
Richiedente: parte locataria - BAUMANN ANNIKA MARIE, titolare della ditta BAUMANN ANNIKA MARIE, con sede in Villadose (RO), Via A. A. Rizzo n. 130. Proprietà: Società Agricola S. Andrea S.S., con sede in Conselve (PD), Via Arre n. 100.

oggetto : RAPPRESENTAZIONE DEL FABBRICATO CON L'IMPIANTO DI SCARICO.

tavola : ESTRATTO DI MAPPA, PIANTA DEL FABBRICATO, DELL'IMPIANTO CON SEZIONI TRASVERSALI E LONGITUDINALI.

n° prot. : 08/2022

data : Gennaio 2023 scala : 1:2000 - 1:500 - 1:200 - 1:50

La committenza

Baumann Annika Marie

Il tecnico


Merlin Geom. Romolo

Collegio Provinciale Geometri e Geometri Laureati di Rovigo
Iscrizione Albo n. 670
Geometra Romolo Merlin

ESTRATTO DI MAPPA

SCALA 1:2000
ROVIGO - BOARA POLESINE
F. 1 - P.LLA 78


NORD

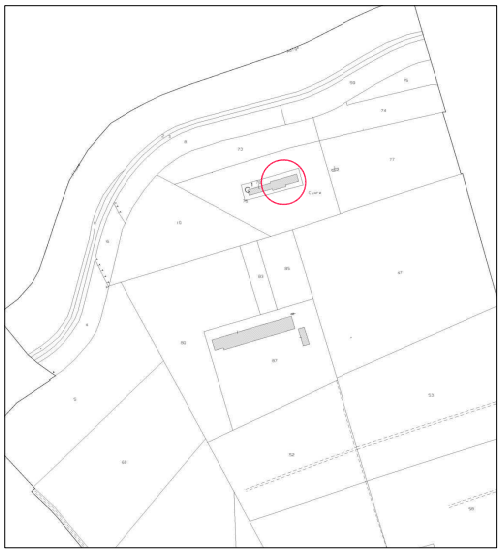

PLANIMETRIA GENERALE

SCALA 1:500


NORD

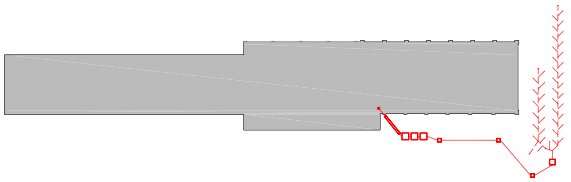

SCHEMA IMPIANTO FOGNARIO DI PROGETTO


SCALA 1:200

NORD

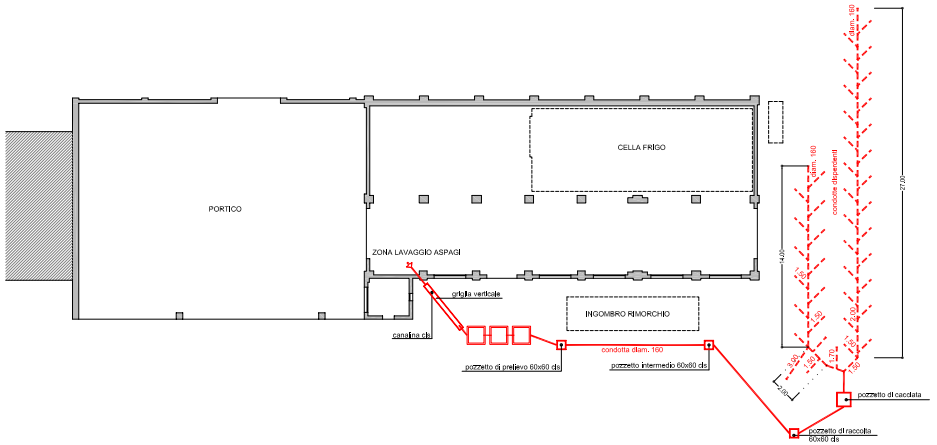


PIANTA VASCHE DI DECANTAZIONE

SCALA 1:50

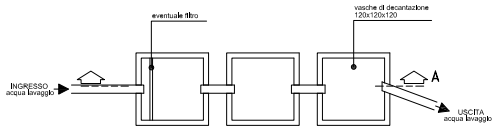

PIANTA IMPIANTO - CONDOTTA DISPERDENTE (particolare)


SCALA 1:50

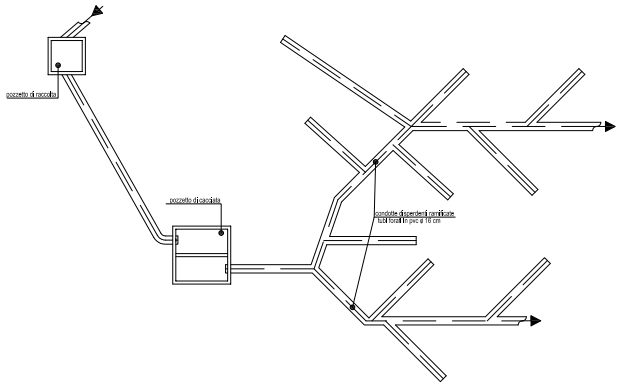

SVILUPPO CONDOTTA DISPERDENTE	
Sabbia sottile materiale leggero o di riporto	mt 2 per abitante
Sabbia grossa o pietrisco	mt 3 per abitante
Sabbia sottile con argilla (VEDERE RELAZIONE TECNICA)	mt 5 per abitante
Argilla con poca sabbia	mt 10 per abitante
Argilla compatta	non adatta

SEZIONE LONGITUDINALE A-A VASCHE DI DECANTAZIONE

SCALA 1:50

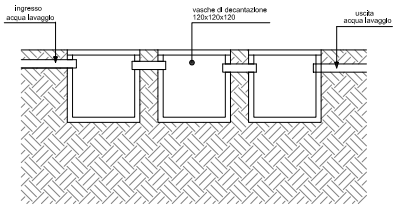

SEZIONE LONGITUDINALE IMPIANTO - CONDOTTA DISPERDENTE

SCALA 1:50

