COMUNE DI ROVIGO

TAV.4

PROVINCIA DI ROVIGO

Progetto

DOMANDA DI FISCALIZZAZIONE
Ai sensi art, 34 comma 2 D.P.R. 380/2001 e s.m.i. per opere eseguite in difformità alla Licenza Edilizia n.9264 del 30/11/1974

Ditta Proprietaria :

OSTI Oreste
FORENZA Maria Enza

ELENCO ELABORATI
- SCHEMA FISCALIZZAZIONE -


- piante scala 1:100

SANTE CECILIATO - Geometra Tel.0425/494329

Documento informatico firmato digitalmente ai sensi del D.Lgs.82/2005 e ssmm e norme correlate, il quale sostituisce il documento cartaceo e la firma autografa.

IL TECNICO

GRIGNANO POL.

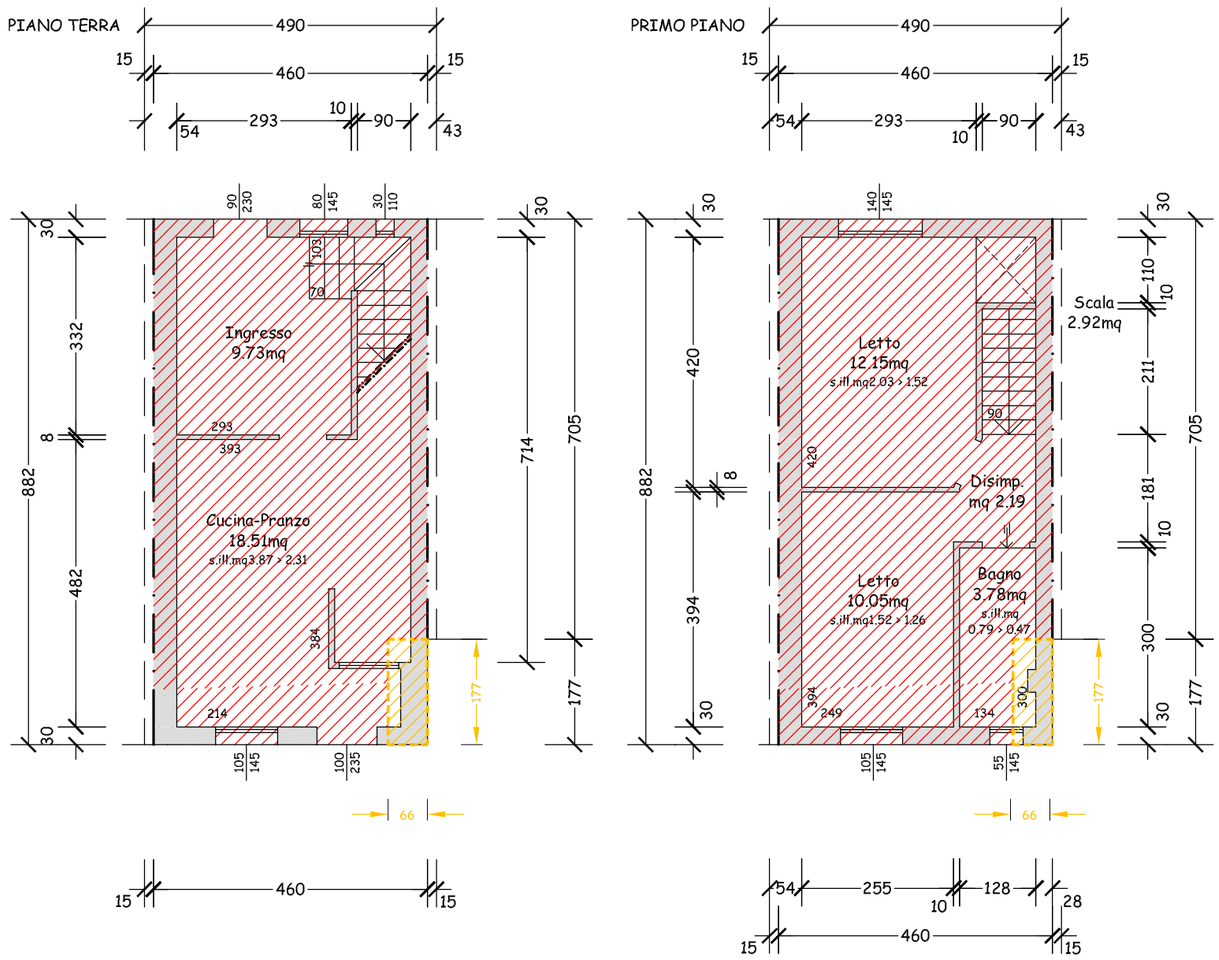

Porzione di fabbricato realizzato in difformità al titolo edilizio

Superficie complessiva coperta
oggetto di fiscalizzazione:
piano terra 1,16 mq
piano primo 1,16 mq
sup.compl. 2,32 mq

Porzione di fabbricato soggetta a futura sanatoria ai sensi art.37 - DPR 380/01