

N

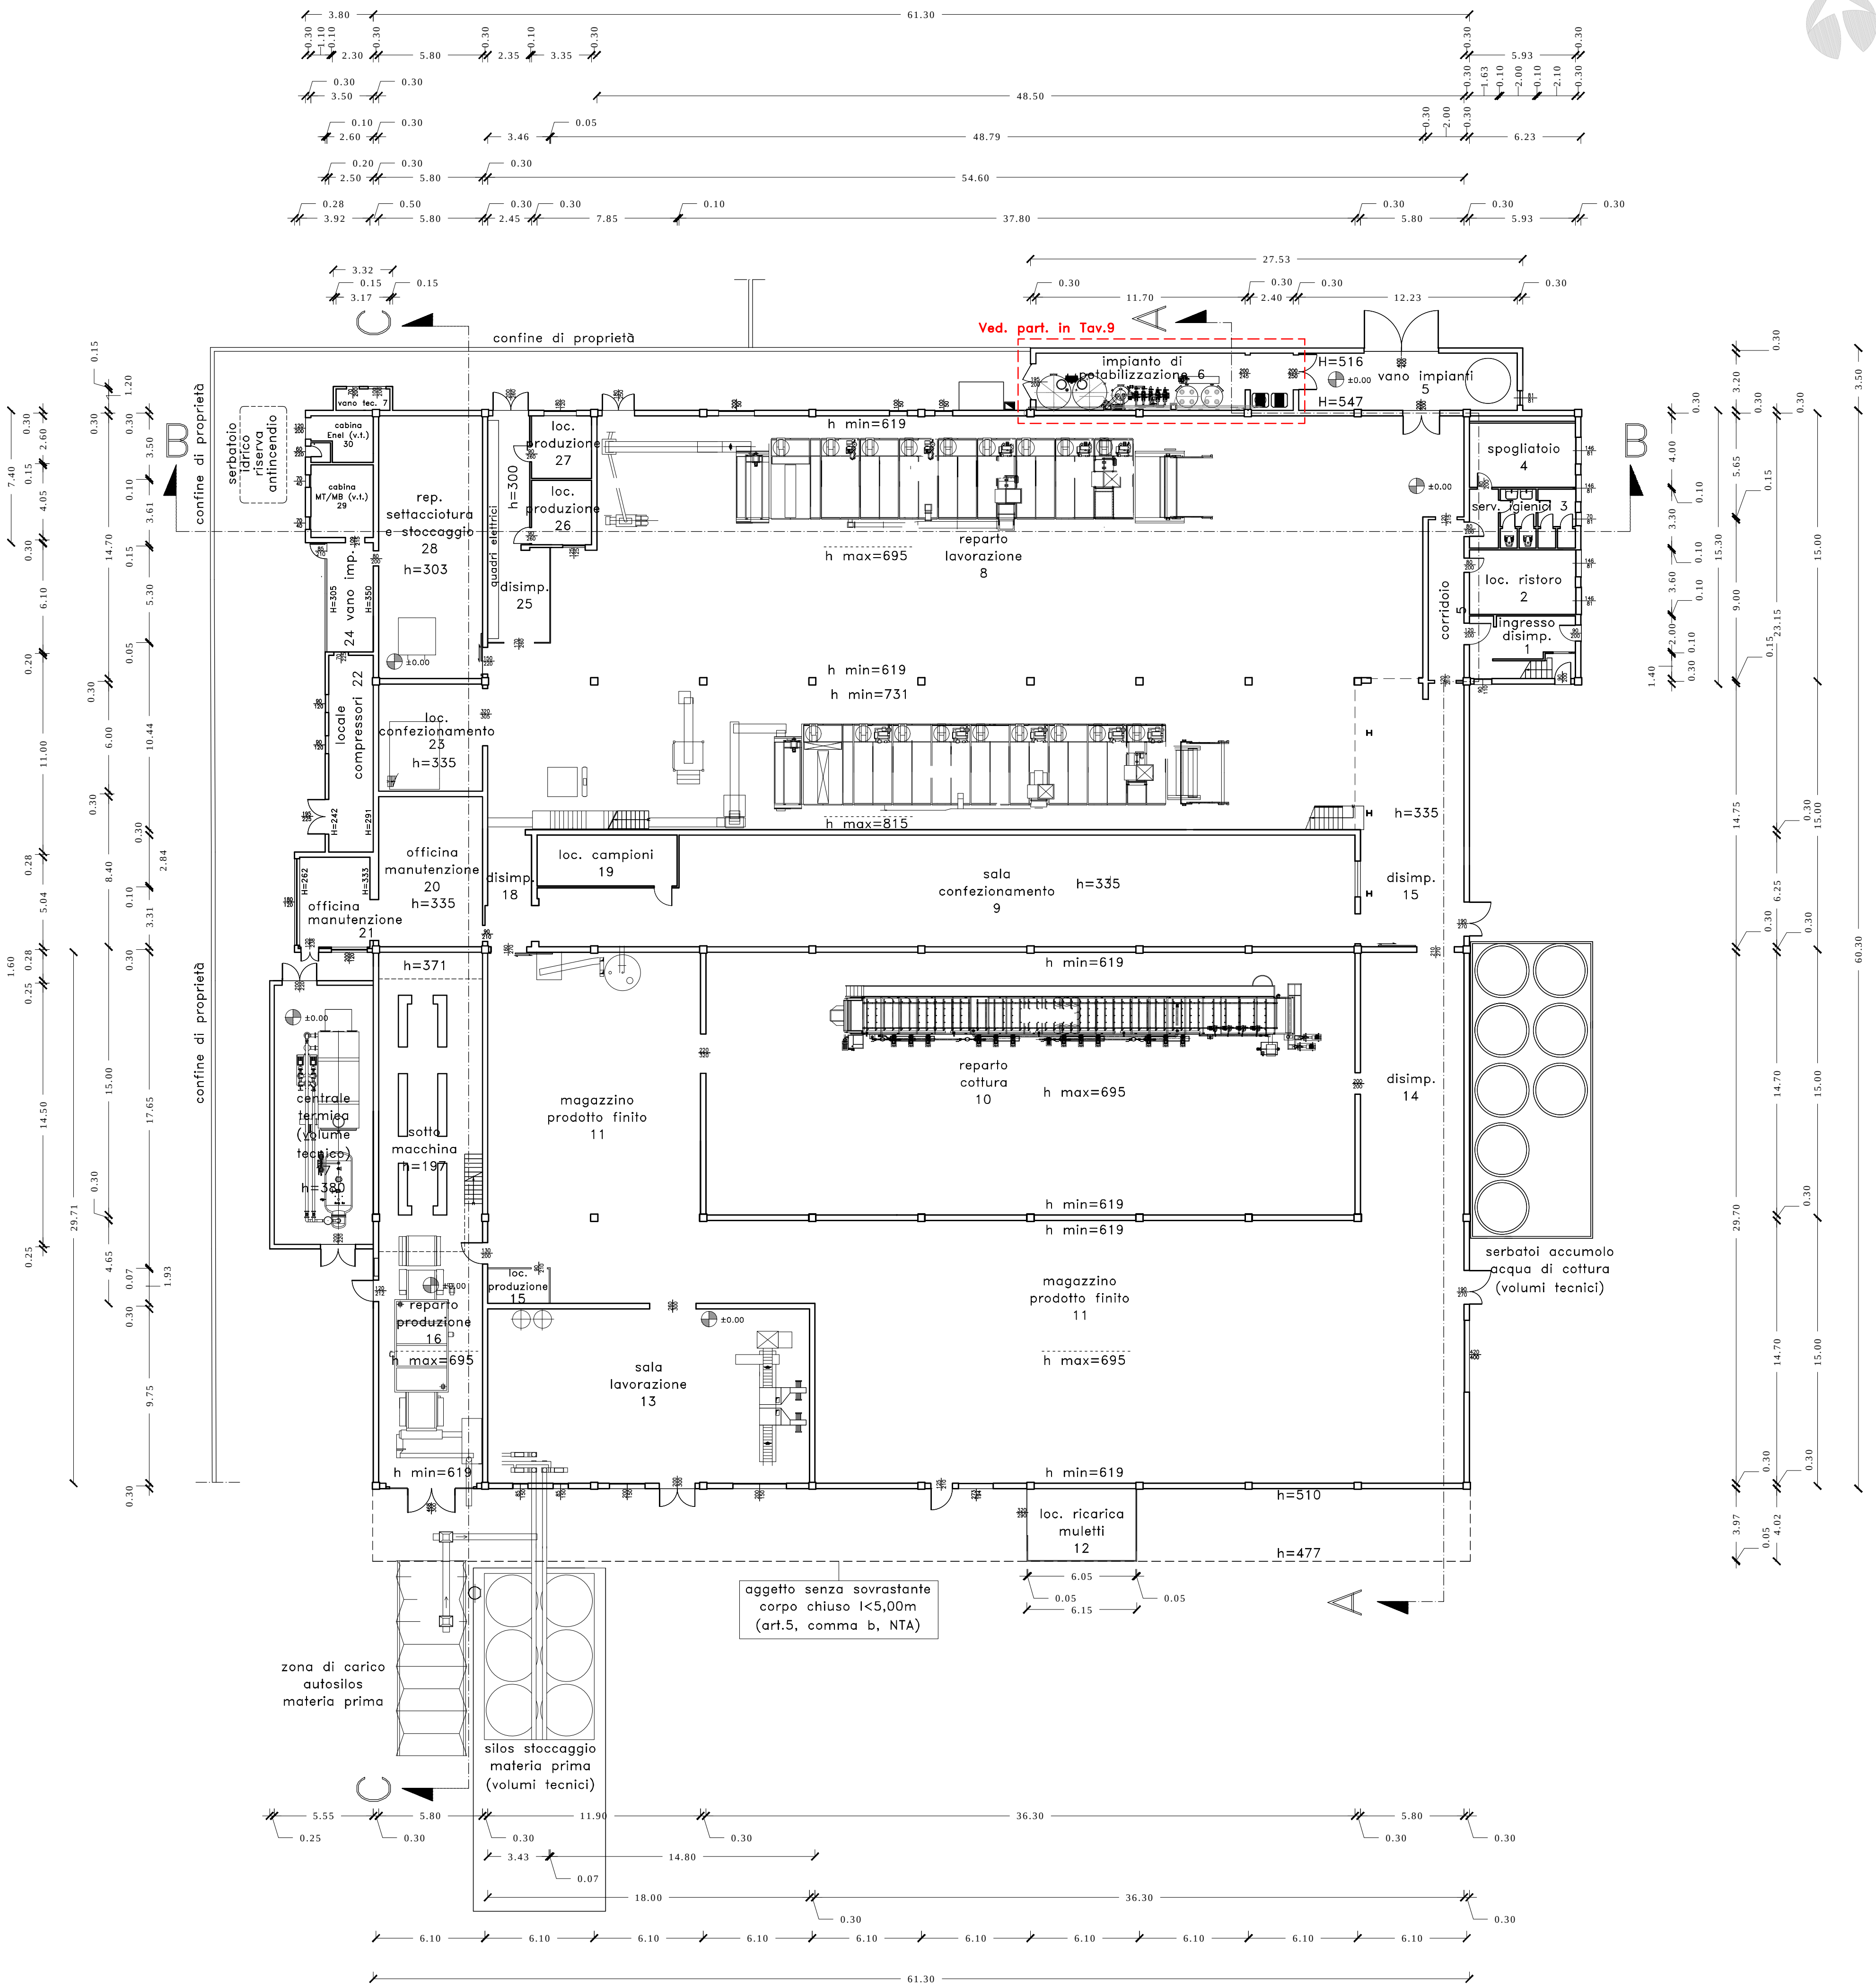


Comune di Rovigo, via Manfredini n.30

tabilimento: via Manfredini n.30, Rovigo



N.	LOCALE	SUPERFICIE UTILE mq
1	ingresso disimpegno	13,50
2	ritiro	21,35
3	servigior	19,55
4	spogliatoio	23,75
5	vano infiltri	39,15
6	vano impossib.	46,00
7	centro tecnico	117,70
8	zona produzione	137,20
9	sale conf.	262,40
10	reparto cnc	533,60
11	magazzino prod. finito	826,25
12	loc. multif.	26,30
13	lavoratori	175,5
14	disimpegno	87,00
15	disimpegno	38,00
16	reparto cnc	102,30
17	centrale termica	87,50
18	disimpegno	15,30
19	compioti	22,30
20	officina	48,72
21	officina	19,75
22	locali compressori	27,50
23	confezione	34,80
24	impianti	15,85
25	disimpegno	35,45
26	loc. produzione	12,10
27	loc. produzione	19,70
28	reparto e.sito	85,25
29	MT/ST con Elet.	8,10
30	canale	9,10


$$S = 96,35 \text{ m}^2$$
$$S = 95,63 \text{ m}^2$$
$$S = 24,72 \text{ m}^2$$
$$S = 24,64 \text{ m}^2$$
$$S = 30,24 \text{ m}^2$$
$$S = 16,47 \text{ m}^2$$

$S=919,50 \text{ m}$

S=937,90 m

$S=910,30 \text{ m}$

$S=928,70 \text{ m}$

N.	LOCALE	SUPERFICIE UTILE mq
34	ufficio	22,85
35	archivio	9,50
36	ufficio	28,40
37	wc	2,90
38	wc	3,80
39	disimpegno	10,40
40	sola d'attesa	34,35
41	ufficio	20,20
42	ufficio	262,40
43	sola funzioni	29,50
44	ripostiglio	23,20
45	disimpegno	48,85
46	archivio	86,25
47	deposito	61,10
48	disimpegno	28,15
49	ripostiglio	13,00
50	scappatoia	59,55
51	stoccaggio	49,30
52	stoccaggio	17,10
53	laboratorio	60,60