

COMUNE DI ROVIGO
PROVINCIA DI ROVIGO

TAV.
8

INTESTAZIONE:

AMPLIAMENTO IMPIANTO DI POTABILIZZAZIONE IN
VANO TECNICO PRESSO STABILIMENTO PRODUTTIVO
A DESTINAZIONE INDUSTRIALE IN ZONA D1

LOCALIZZAZIONE:

Comune di Rovigo, via Manfredini n.30

COMMITTENTE:

sede e stabilimento: via Manfredini n.30, Rovigo

DATA: 21 - APRILE - 2020

IL COMMITTENTE:

TITOLO ELABORATO:
PIANTA DELLA COPERTURA
DELLO STABILIMENTO
STATO DI FATTO E STATO DI PROGETTO
Scala 1:200


IL TECNICO:



Ing. Enzo Cocolicchio
studio tecnico
Ingegneria per l'Ambiente e il Territorio
PIAZZA MUNICIPIO 8 – 45017 LOREO (RO)
TEL. 0426/669205 – enzo.cocolicchio@gmail.com

Il diritto esclusivo di riproduzione del presente disegno compete all'autore che si riserva di far valere i diritti concessigli dalla legge (art. 2578 c.c. - art. 99 L. 22/4/1941 n. 633)

pianta copertura – stato esistente – 1:200

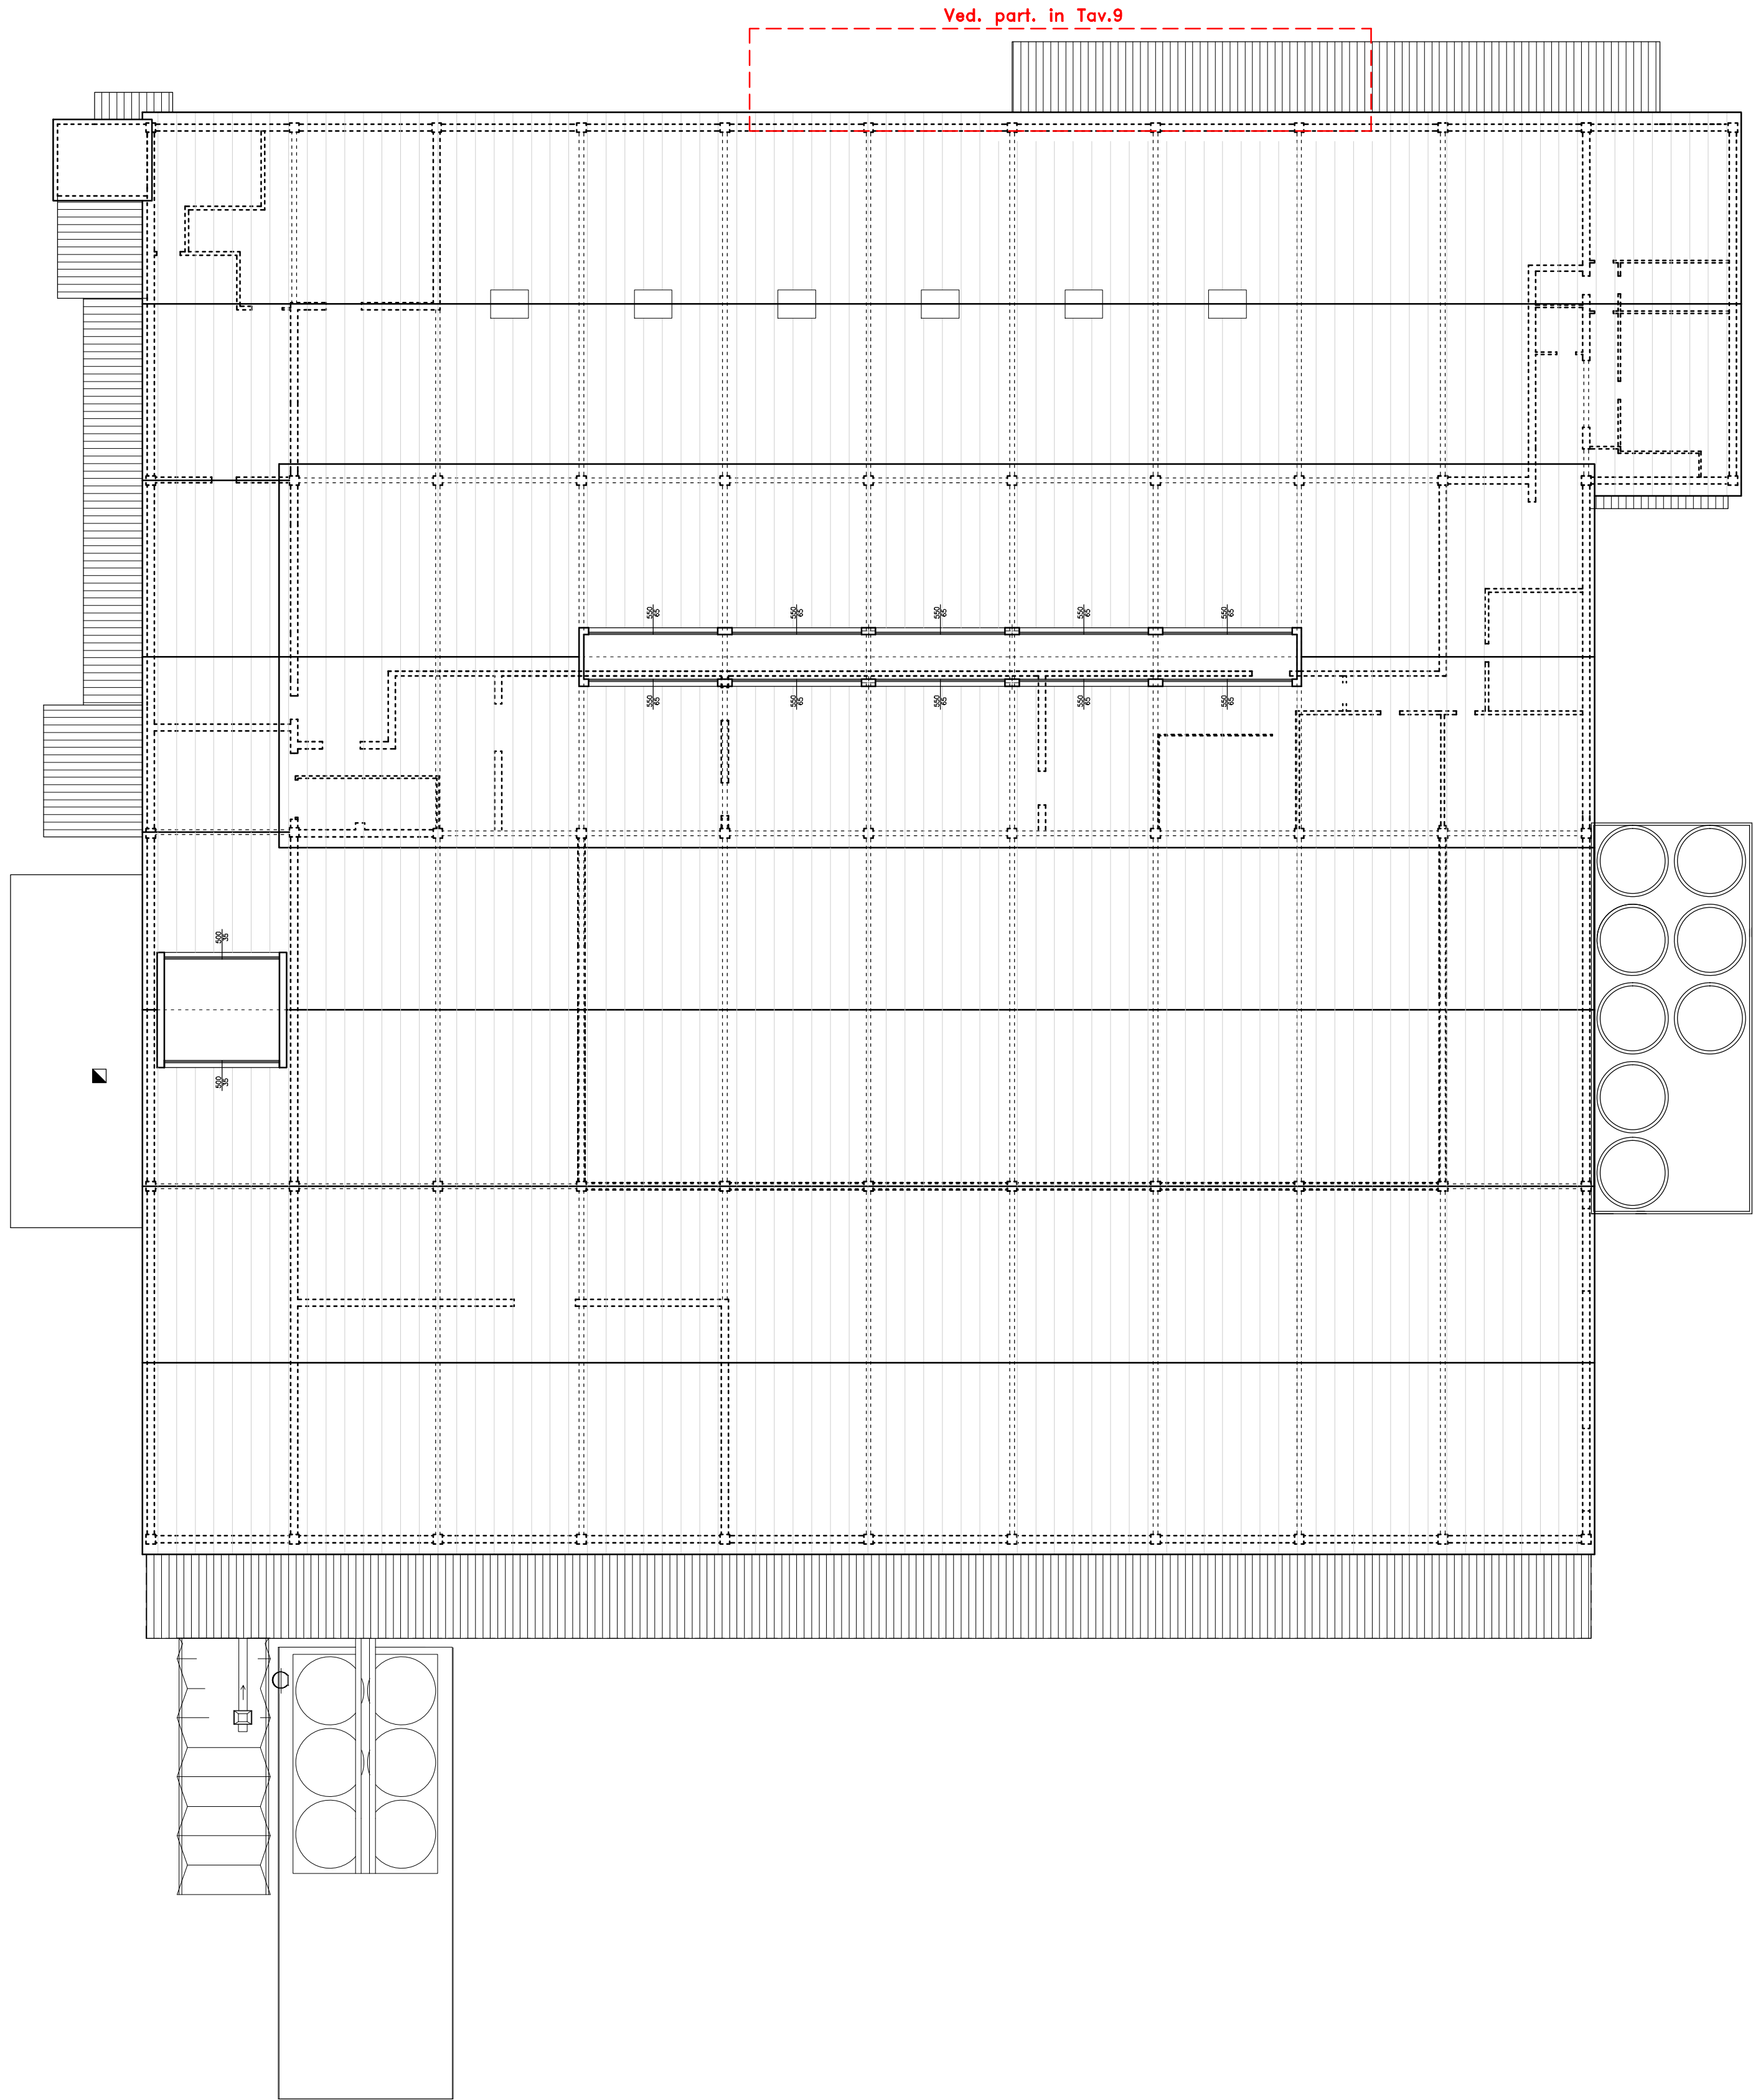

pianta copertura – stato di progetto – 1:200

