

ALLEGATO A

PLANIMETRIA SCALA 1:1000

COMUNE DI ROVIGO

FOGLIO 27

MAPPALI 362,486,2011,2012,2013,2016,2017,2018,2019,2023,2044,2047

LEGENDA:

PROPRIETA' TASSINA SRL - AREE DI INTERESSE PUBBLICO



MAPP. 362 di 61 mq - STRADA

MAPP. 2044 di 5 mq - STRADA/MARCIPIEDE

MAPP. 2047 di 13 mq - STRADA/MARCIPIEDE

MAPP. 486 di 27 mq - STRADA

MAPP. 2023 di 145 mq - STRADA/MARCIPIEDE

MAPP. 2017 di 229 mq - STRADA

MAPP. 2013 di 109 mq - STRADA

MAPP. 2016 di 4 mq - STRADA



MAPP. 2018 di 943 mq - SCARPATA/VERDE

MAPP. 2012 di 93 mq - SCARPATA/VERDE




MAPP. 2019 di 364 mq - STRADA/PARCHEGGIO

MAPP. 2011 di 54 mq - STRADA/PARCHEGGIO

N=59000

E=2900

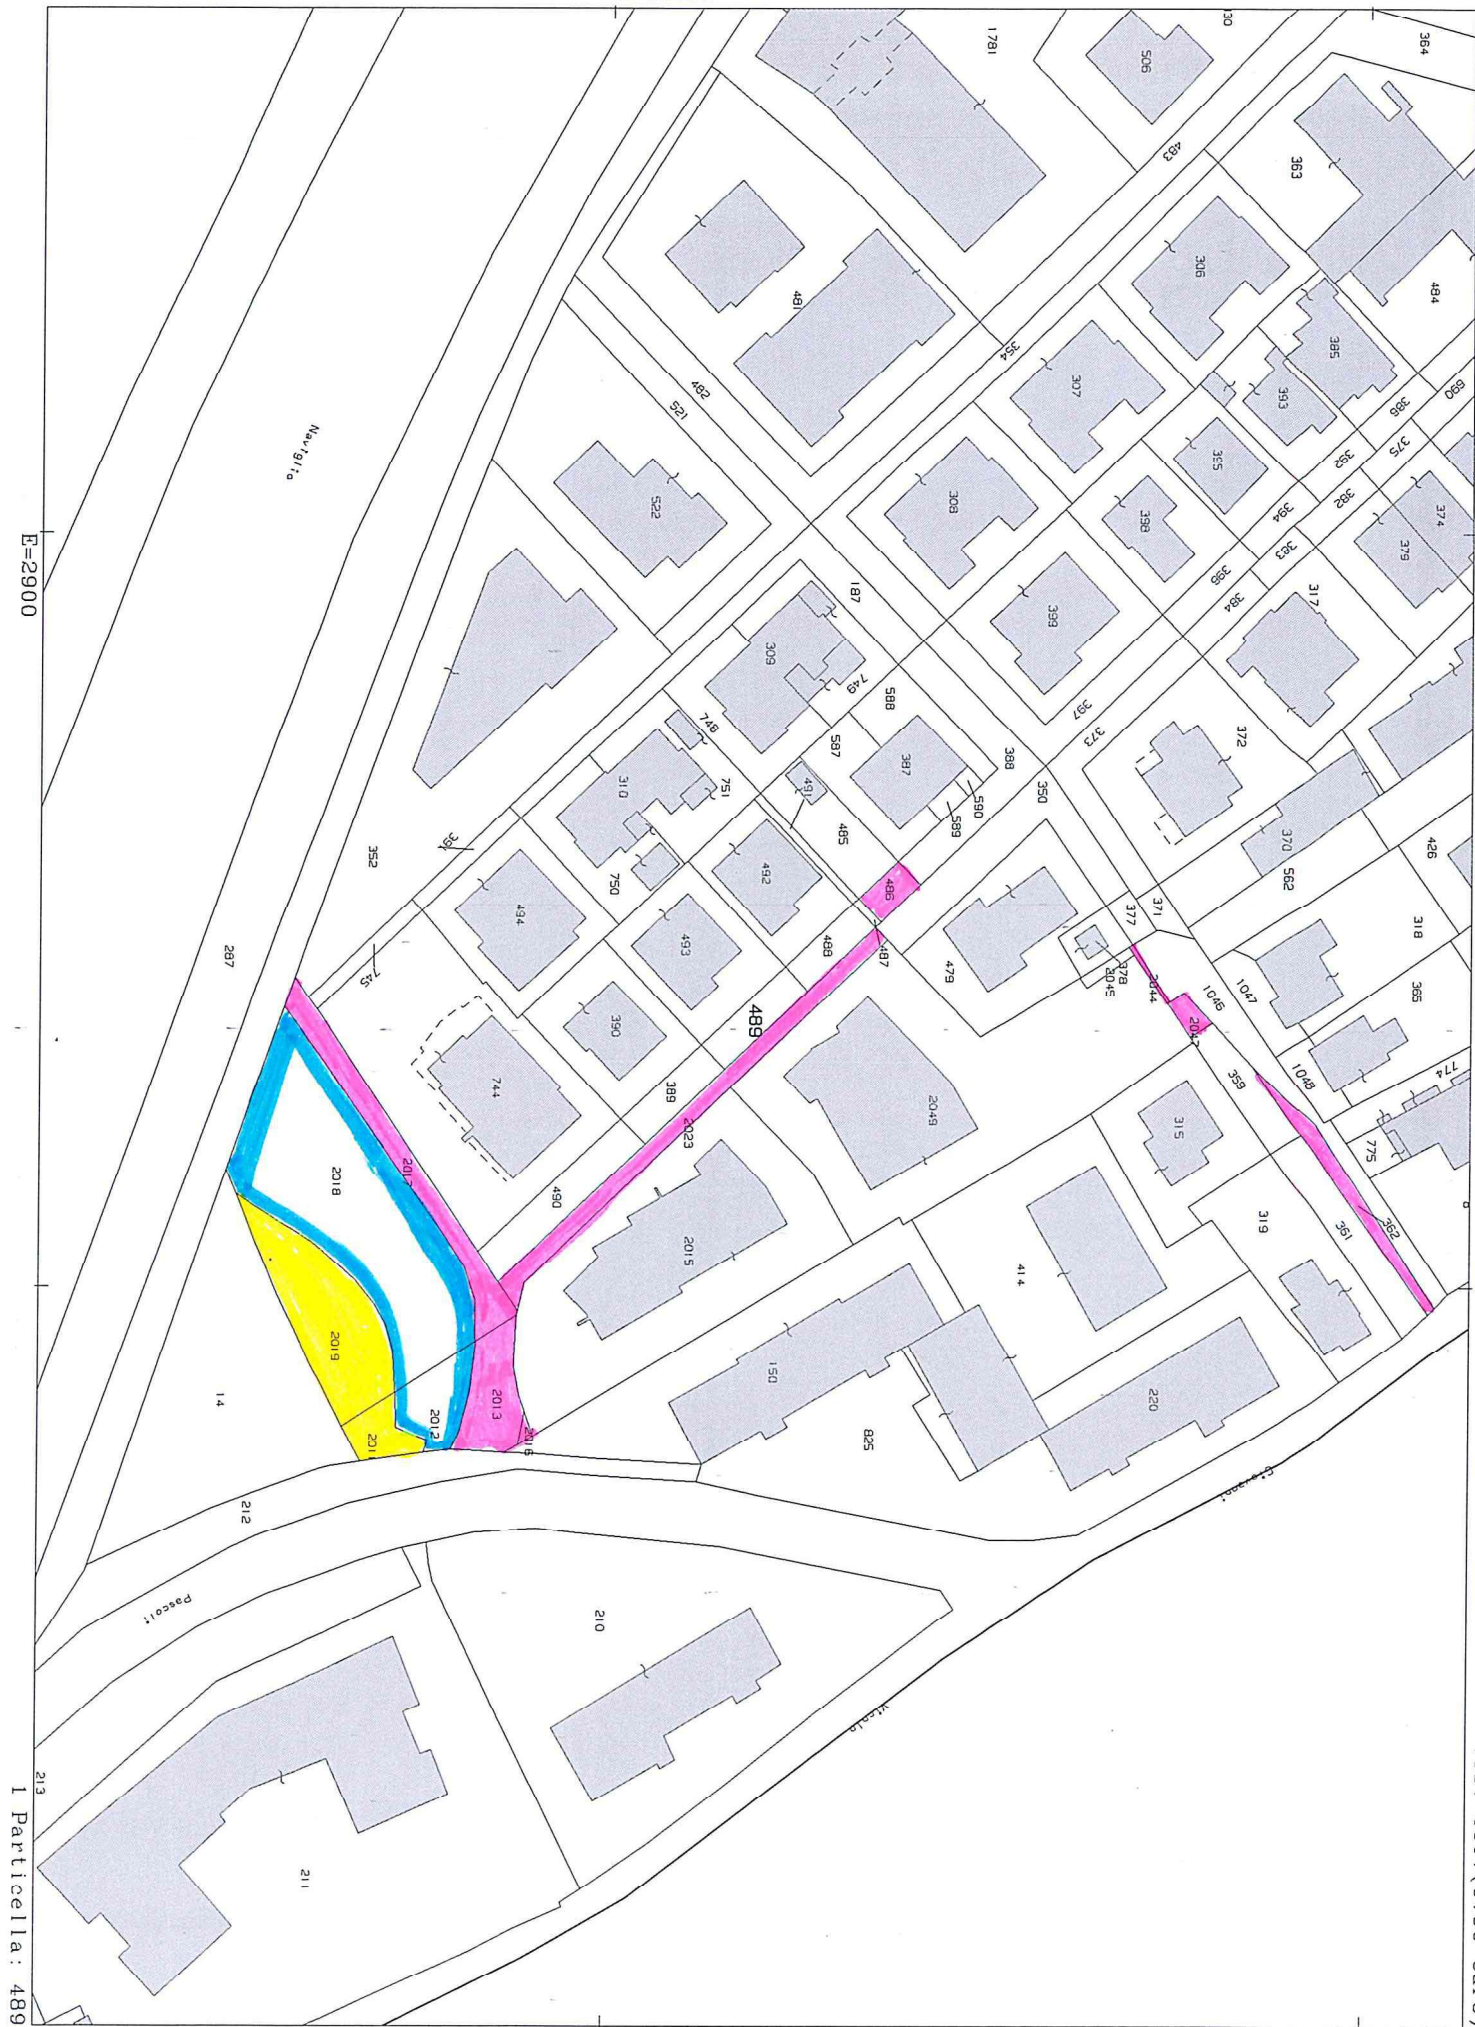

I Particella: 489