COMUNE DI ROVIGO
PROVINCIA DI ROVIGO

TAV: 04

RICHIESTA DI ACCORDO PUBBLICO PRIVATO AI SENSI DELL'EX ART.6 L.R. 11/2004

per la trasformazione di un'area in via Concilio Vaticano II

tra:

Comune di Rovigo
P.zza Vittorio Emanuele II, 1, 45100 Rovigo
C.F. 00192630291

e

SIV S.r.l.
P.zza Aldo Moro, 180, San Martino di Venezze, 45100 Rovigo
C.F. e P.I. 01425880299

ELABORATI :

schemi reti tecnologiche e viabilità

UBICAZIONE: Via Concilio Vaticano II, 45100 Rovigo
Cens. Buso-Sarzano, Foglio 16, Mapp. 388

PROGETTO :
D E L T A P R O G E T T I
via C. Parenzo, 13 _ ROVIGO
T/F: 0425-460124 E: mail@dprogetti.com
Arch. Vittorino Dalnese


Scale varie

EMISSIONE FINALE:


AGG.TI
1) settembre 2021
2) settembre 2022
3) dicembre 2022
4)
5)
6)

Data marzo 2023


RETE IDRICA
scala 1: 500

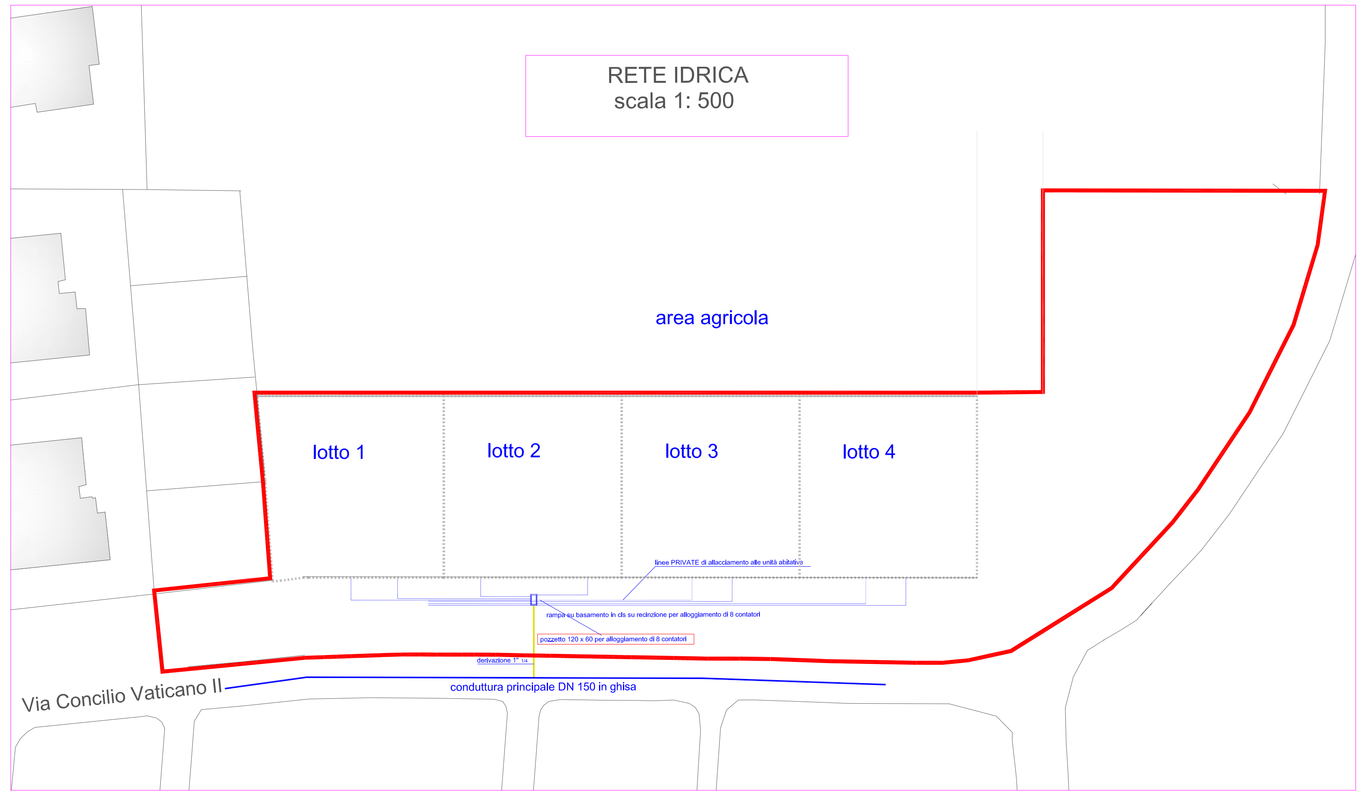


RETE ACQUE BIANCHE E NERE
scala 1: 500

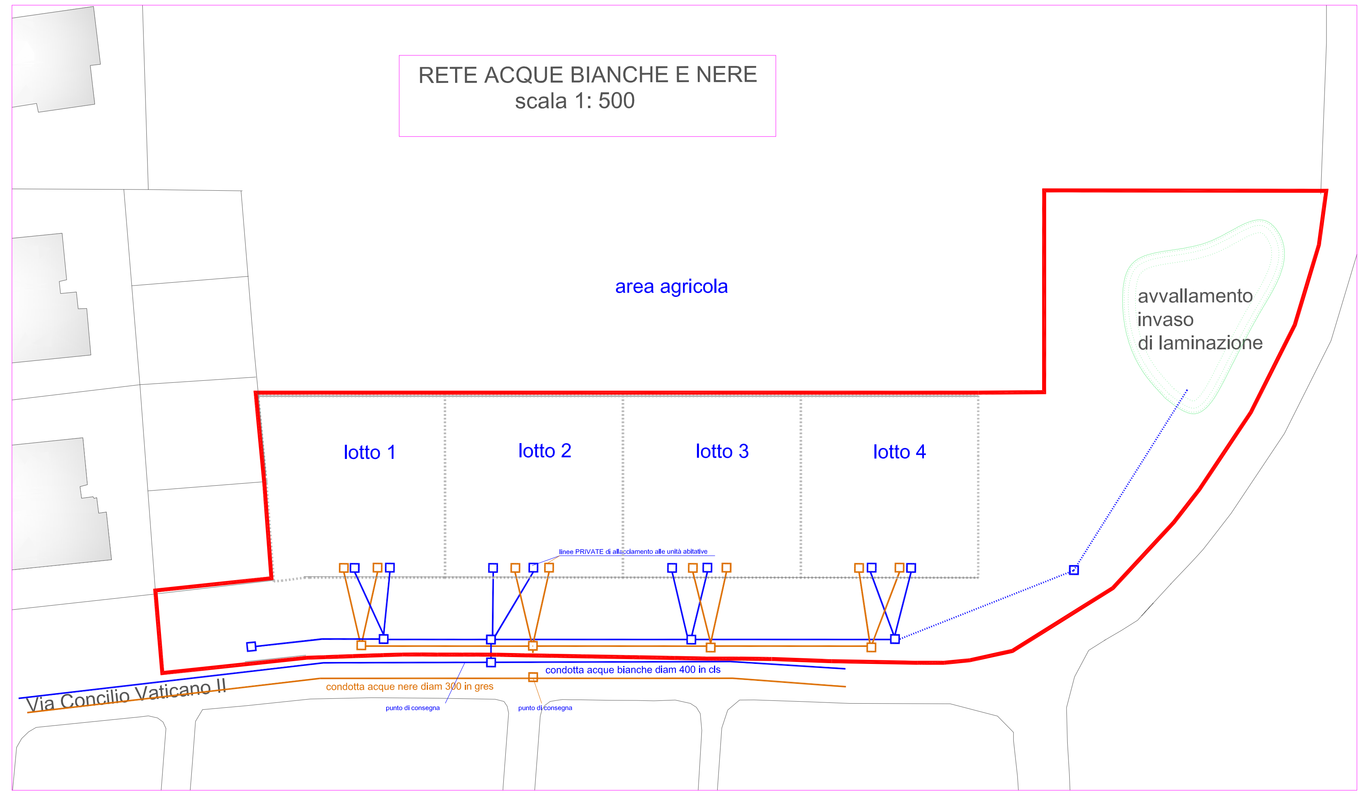


RETE GAS
scala 1: 500

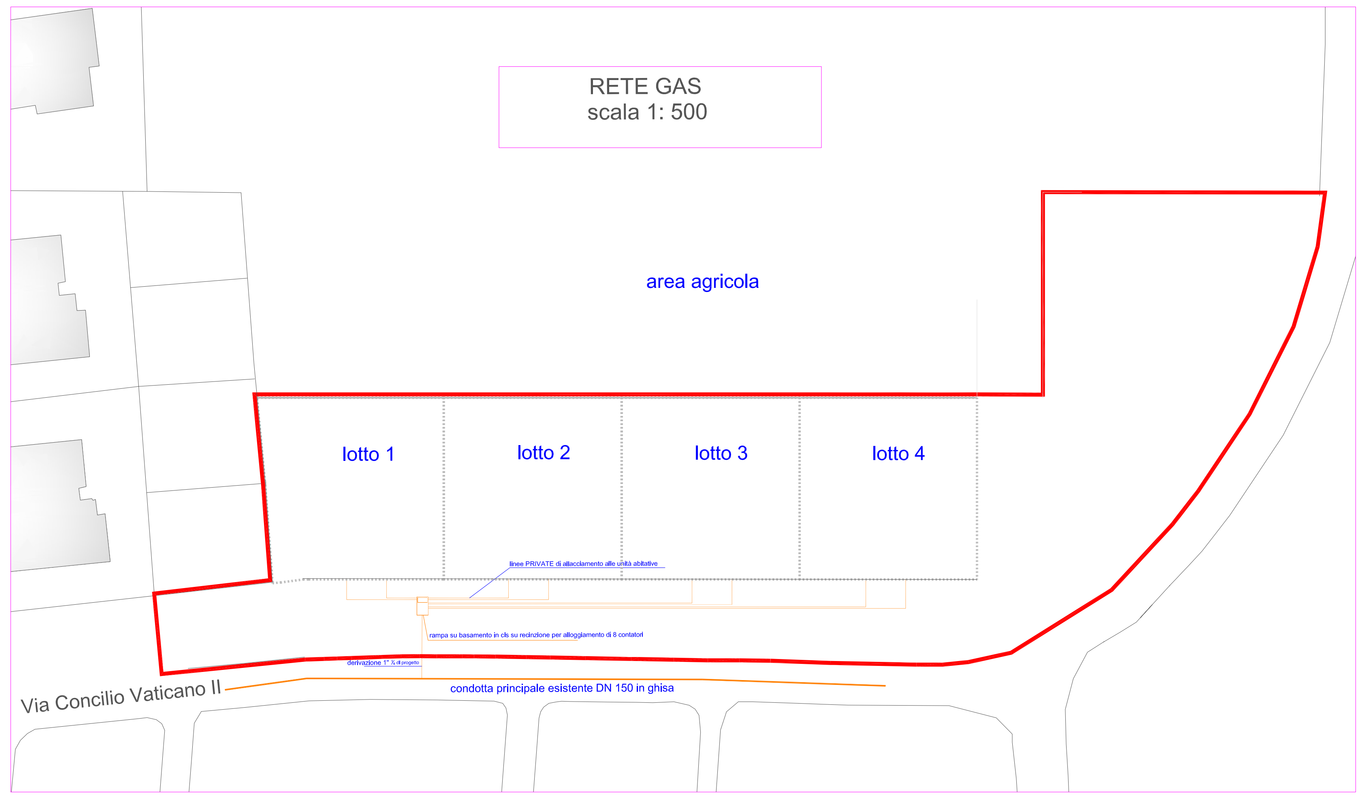

RETE ENEL
scala 1: 500

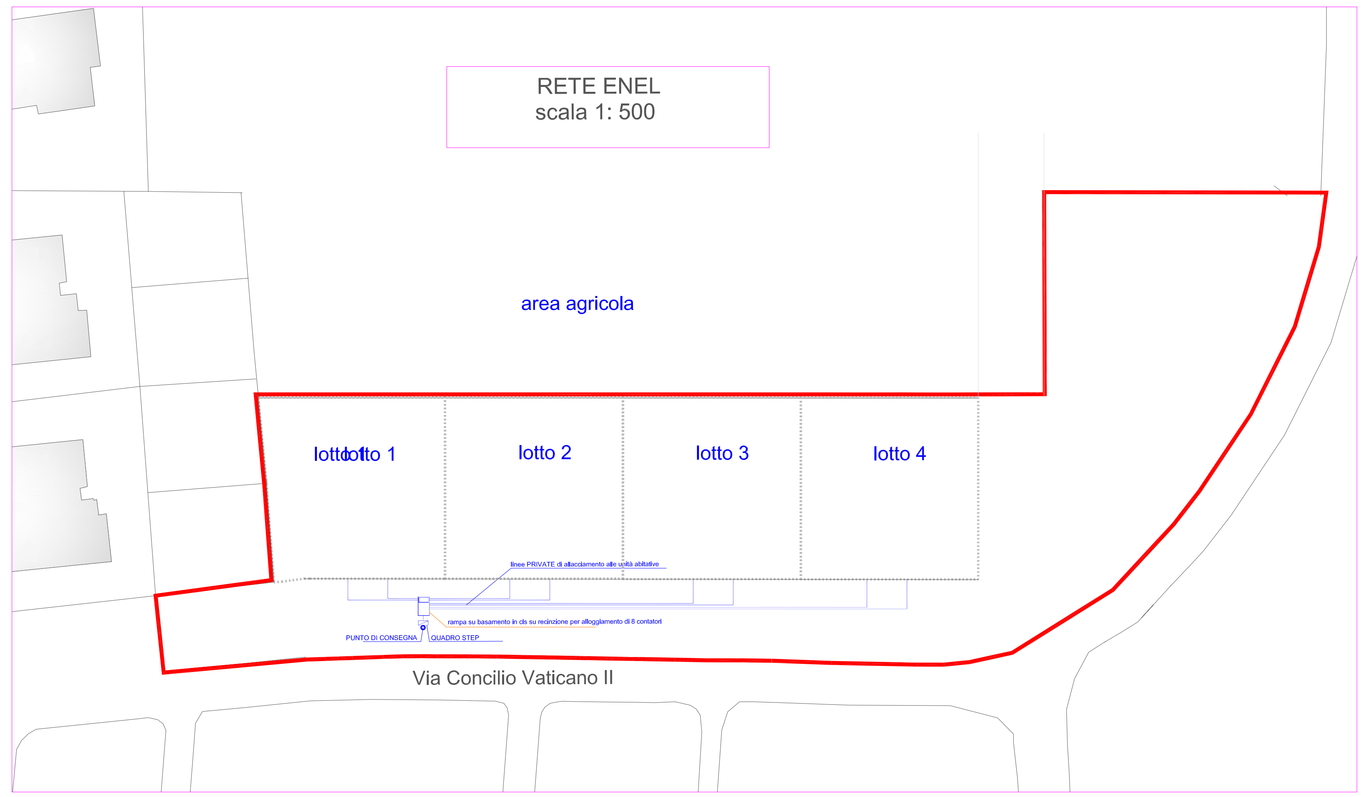

Sezione tipo A-A'

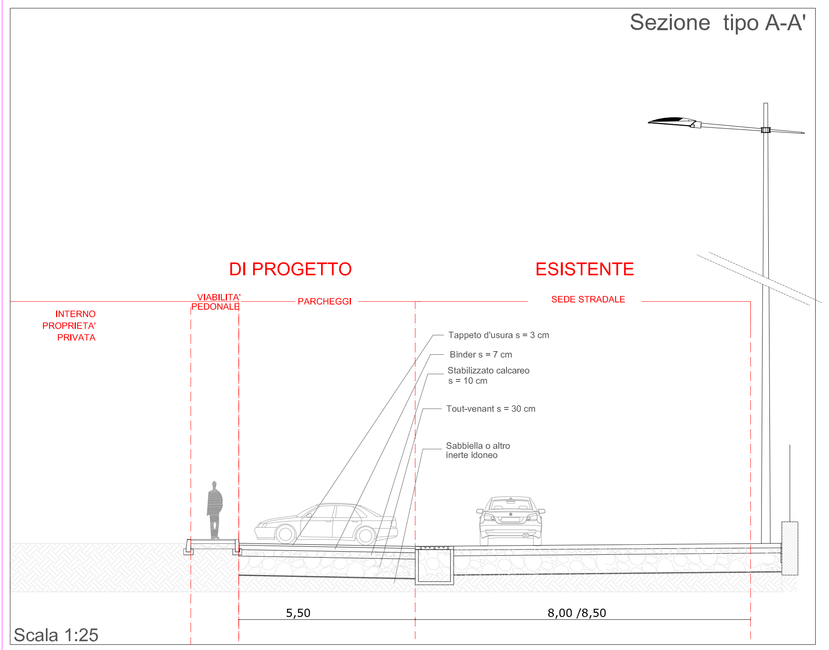


Scala 1:25


PREDIMENSIONAMENTO VASCA D'INVASO

Volume minimo compensativo di invaso per garantire l'invarianza idraulica (calcolata per una precipitazione con tempi di ritorno pari a 50 anni): mc 143,98

Volume invaso di laminazione di progetto:
circa mc 150 > 143,98 mc
profondità media 0,75 m di progetto
superficie 200 mq di progetto

RETE TELECOM
scala 1: 500

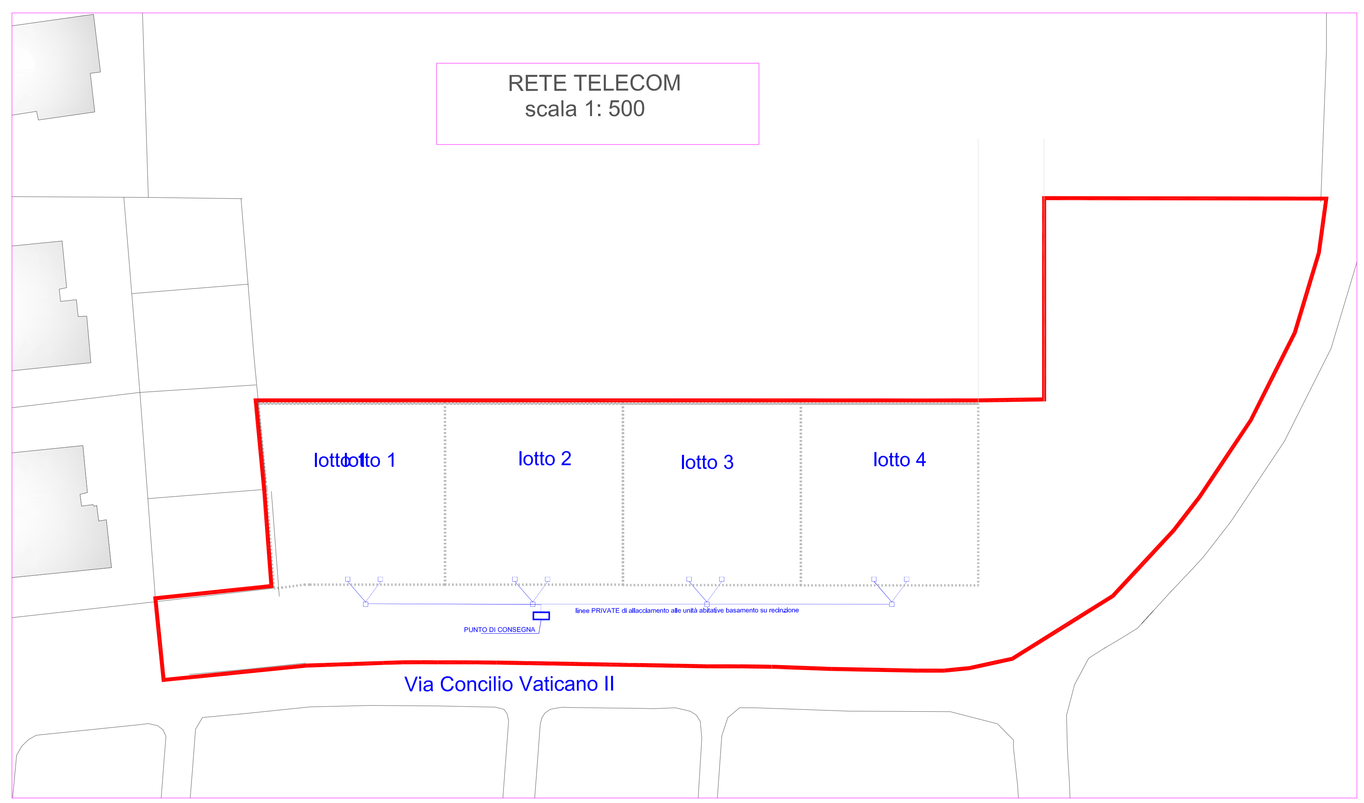

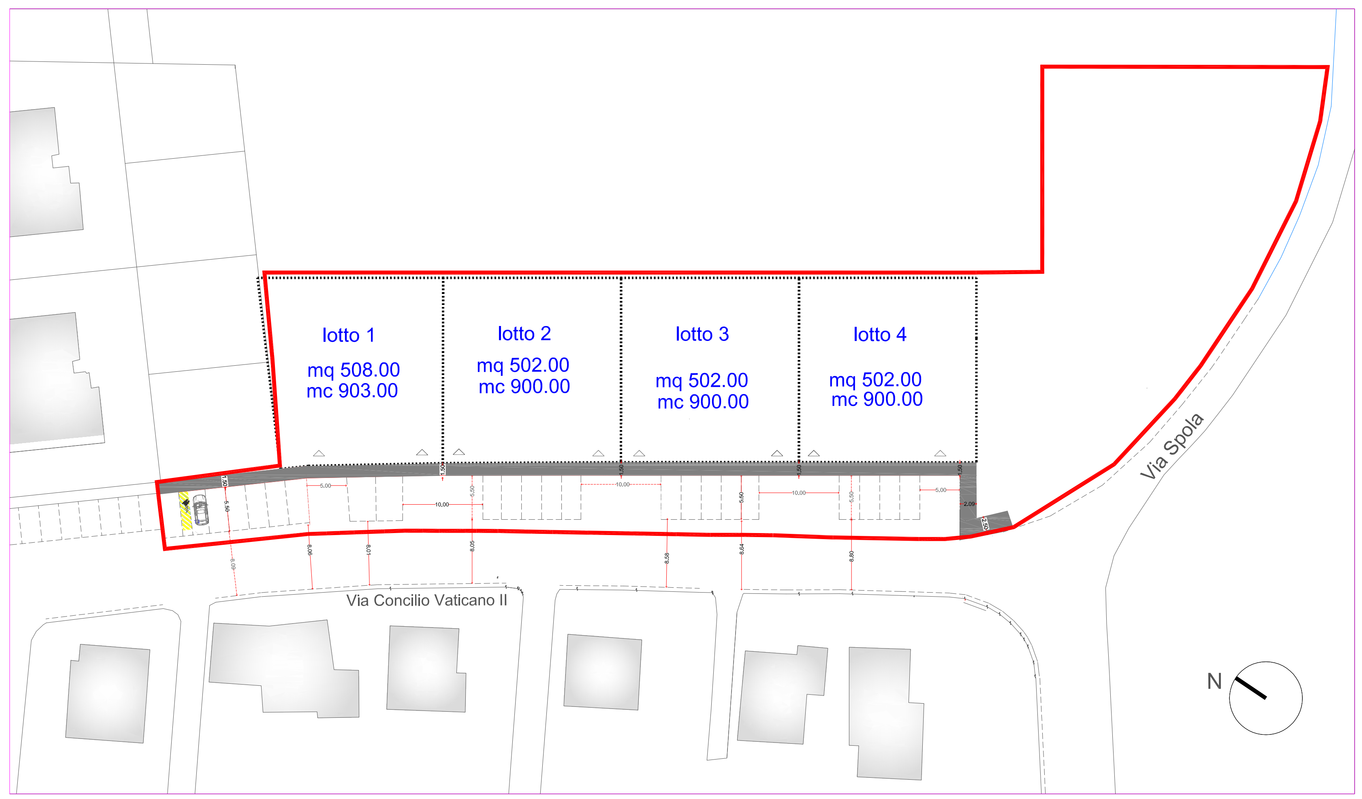

Firmato digitalmente da:
DAINESE VITTORINO
Firmato il 09/03/2023 10:56
Serial#: 1931d
Valido dal 17/11/2022 al 17/11/2025
InfoCamere Qualified Electronic Signature CA