
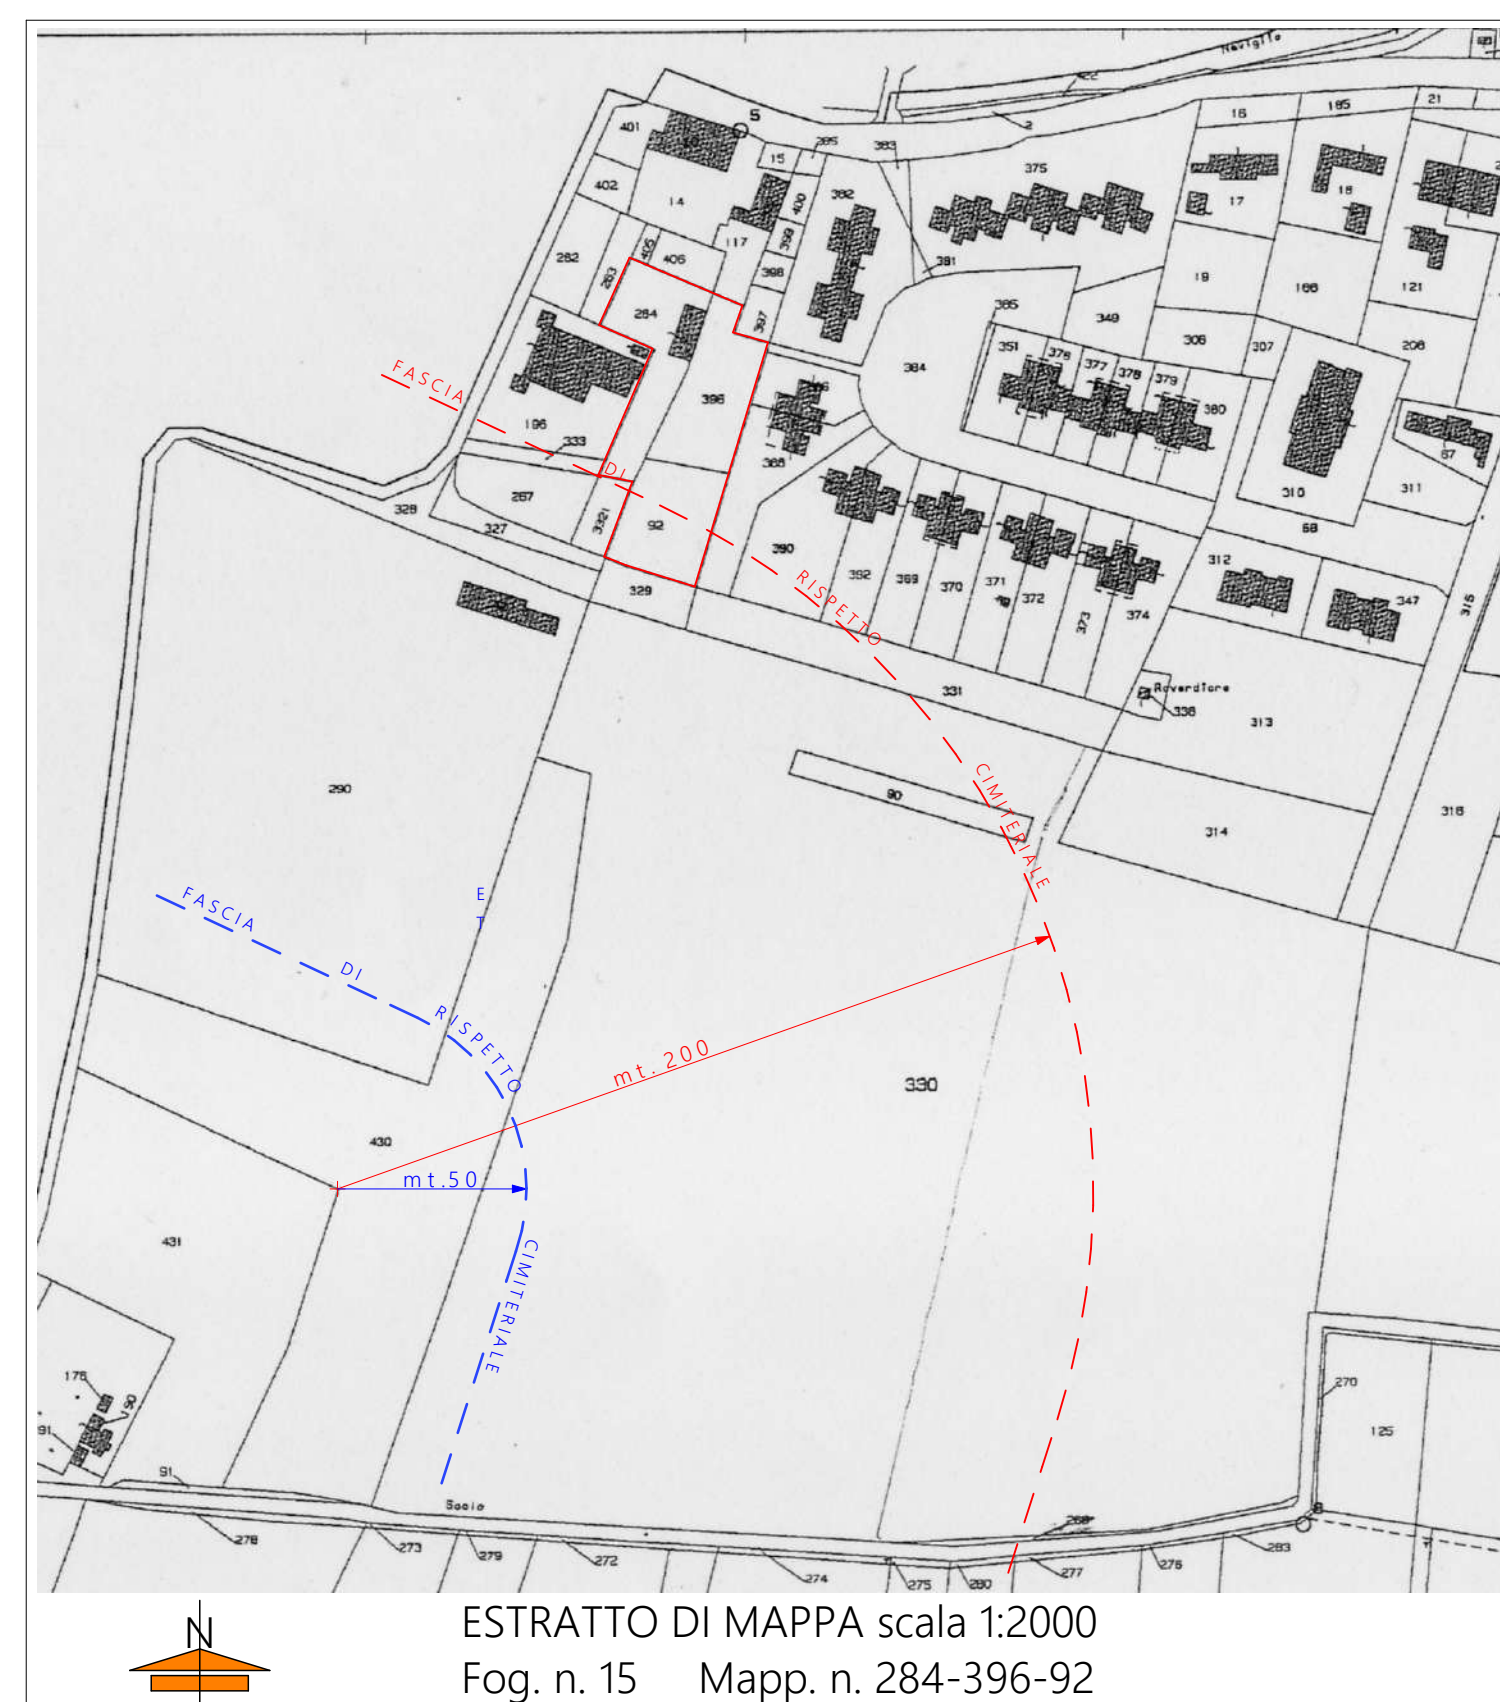
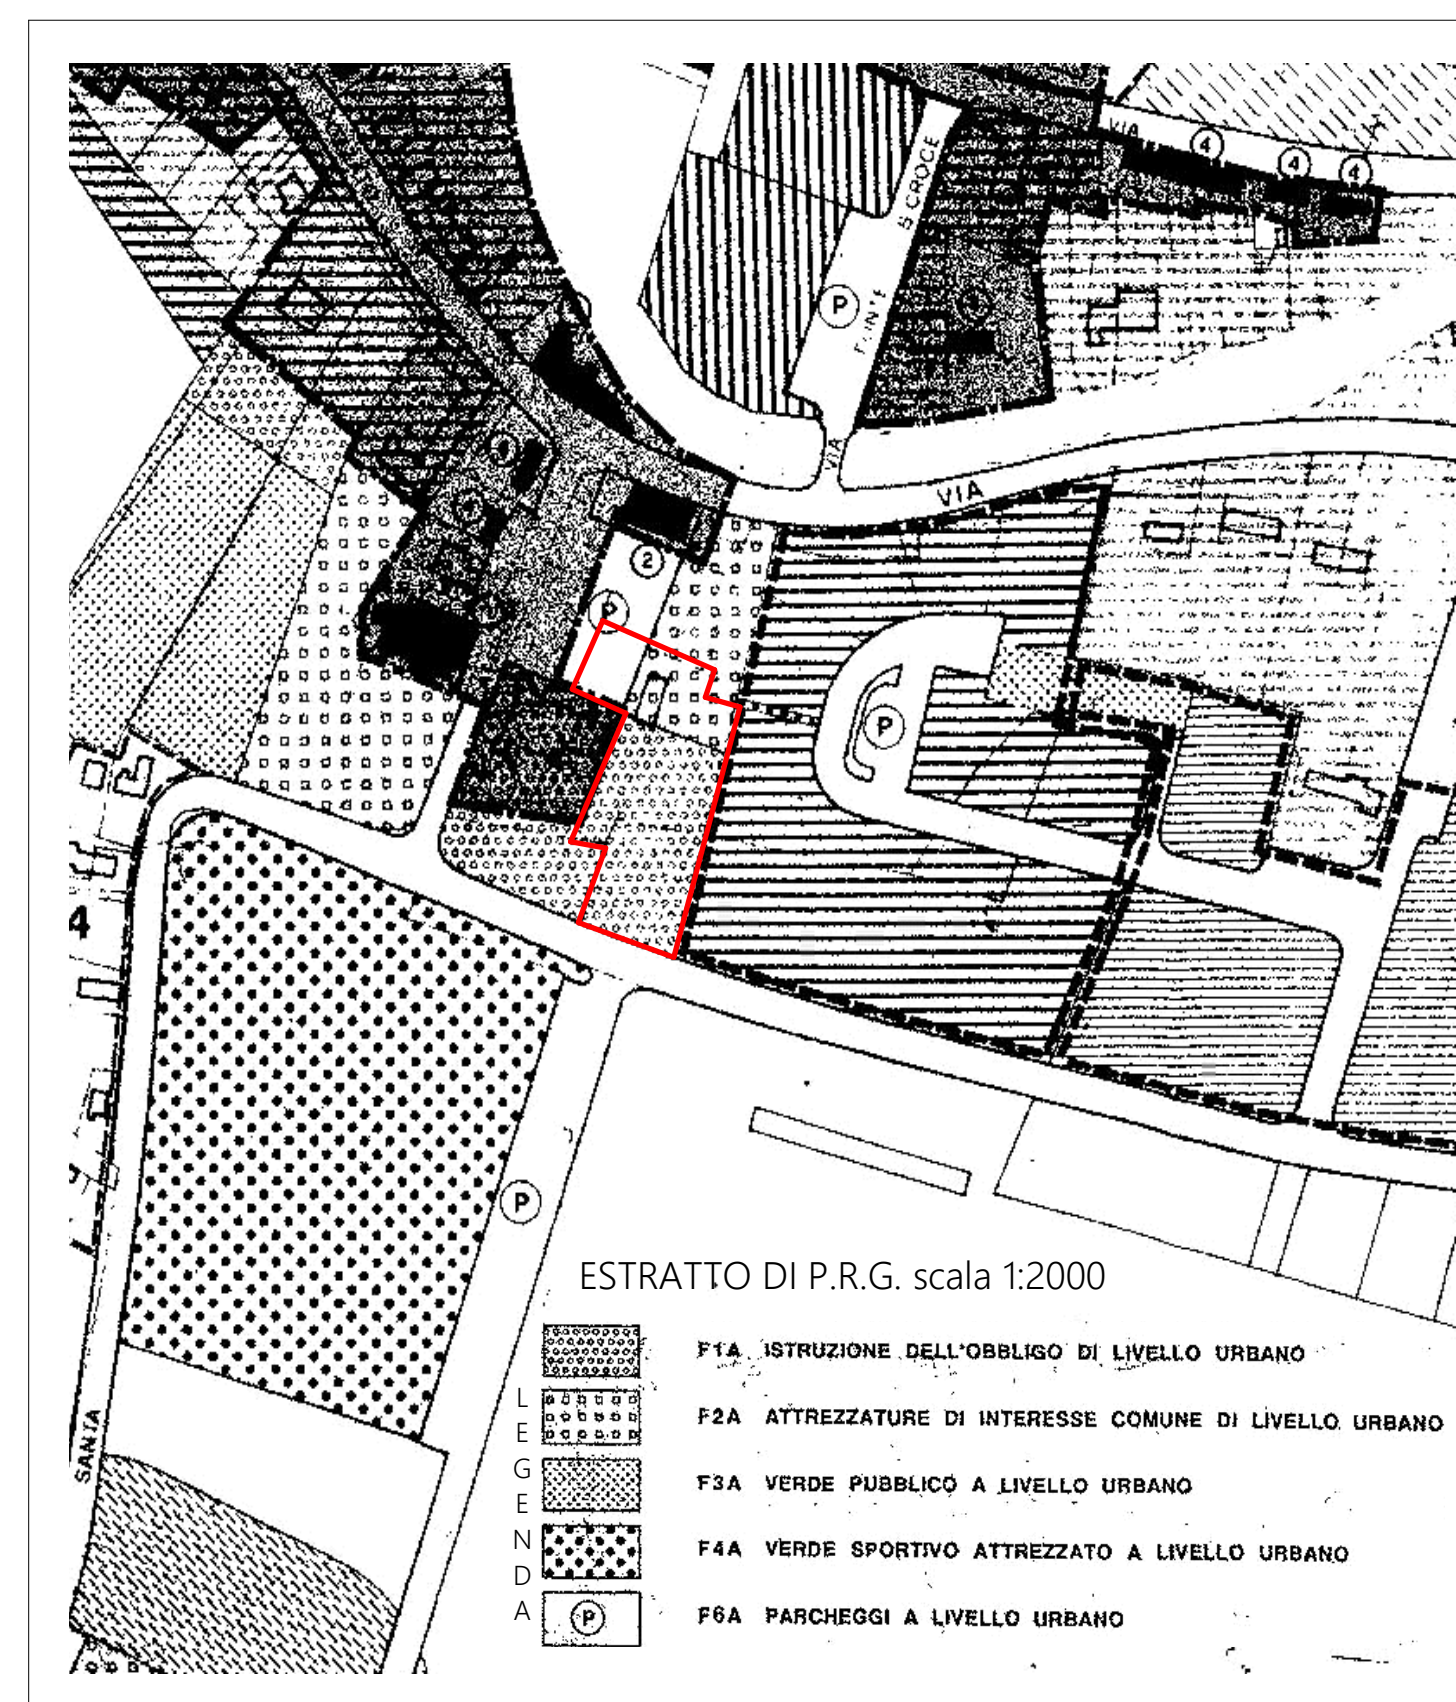
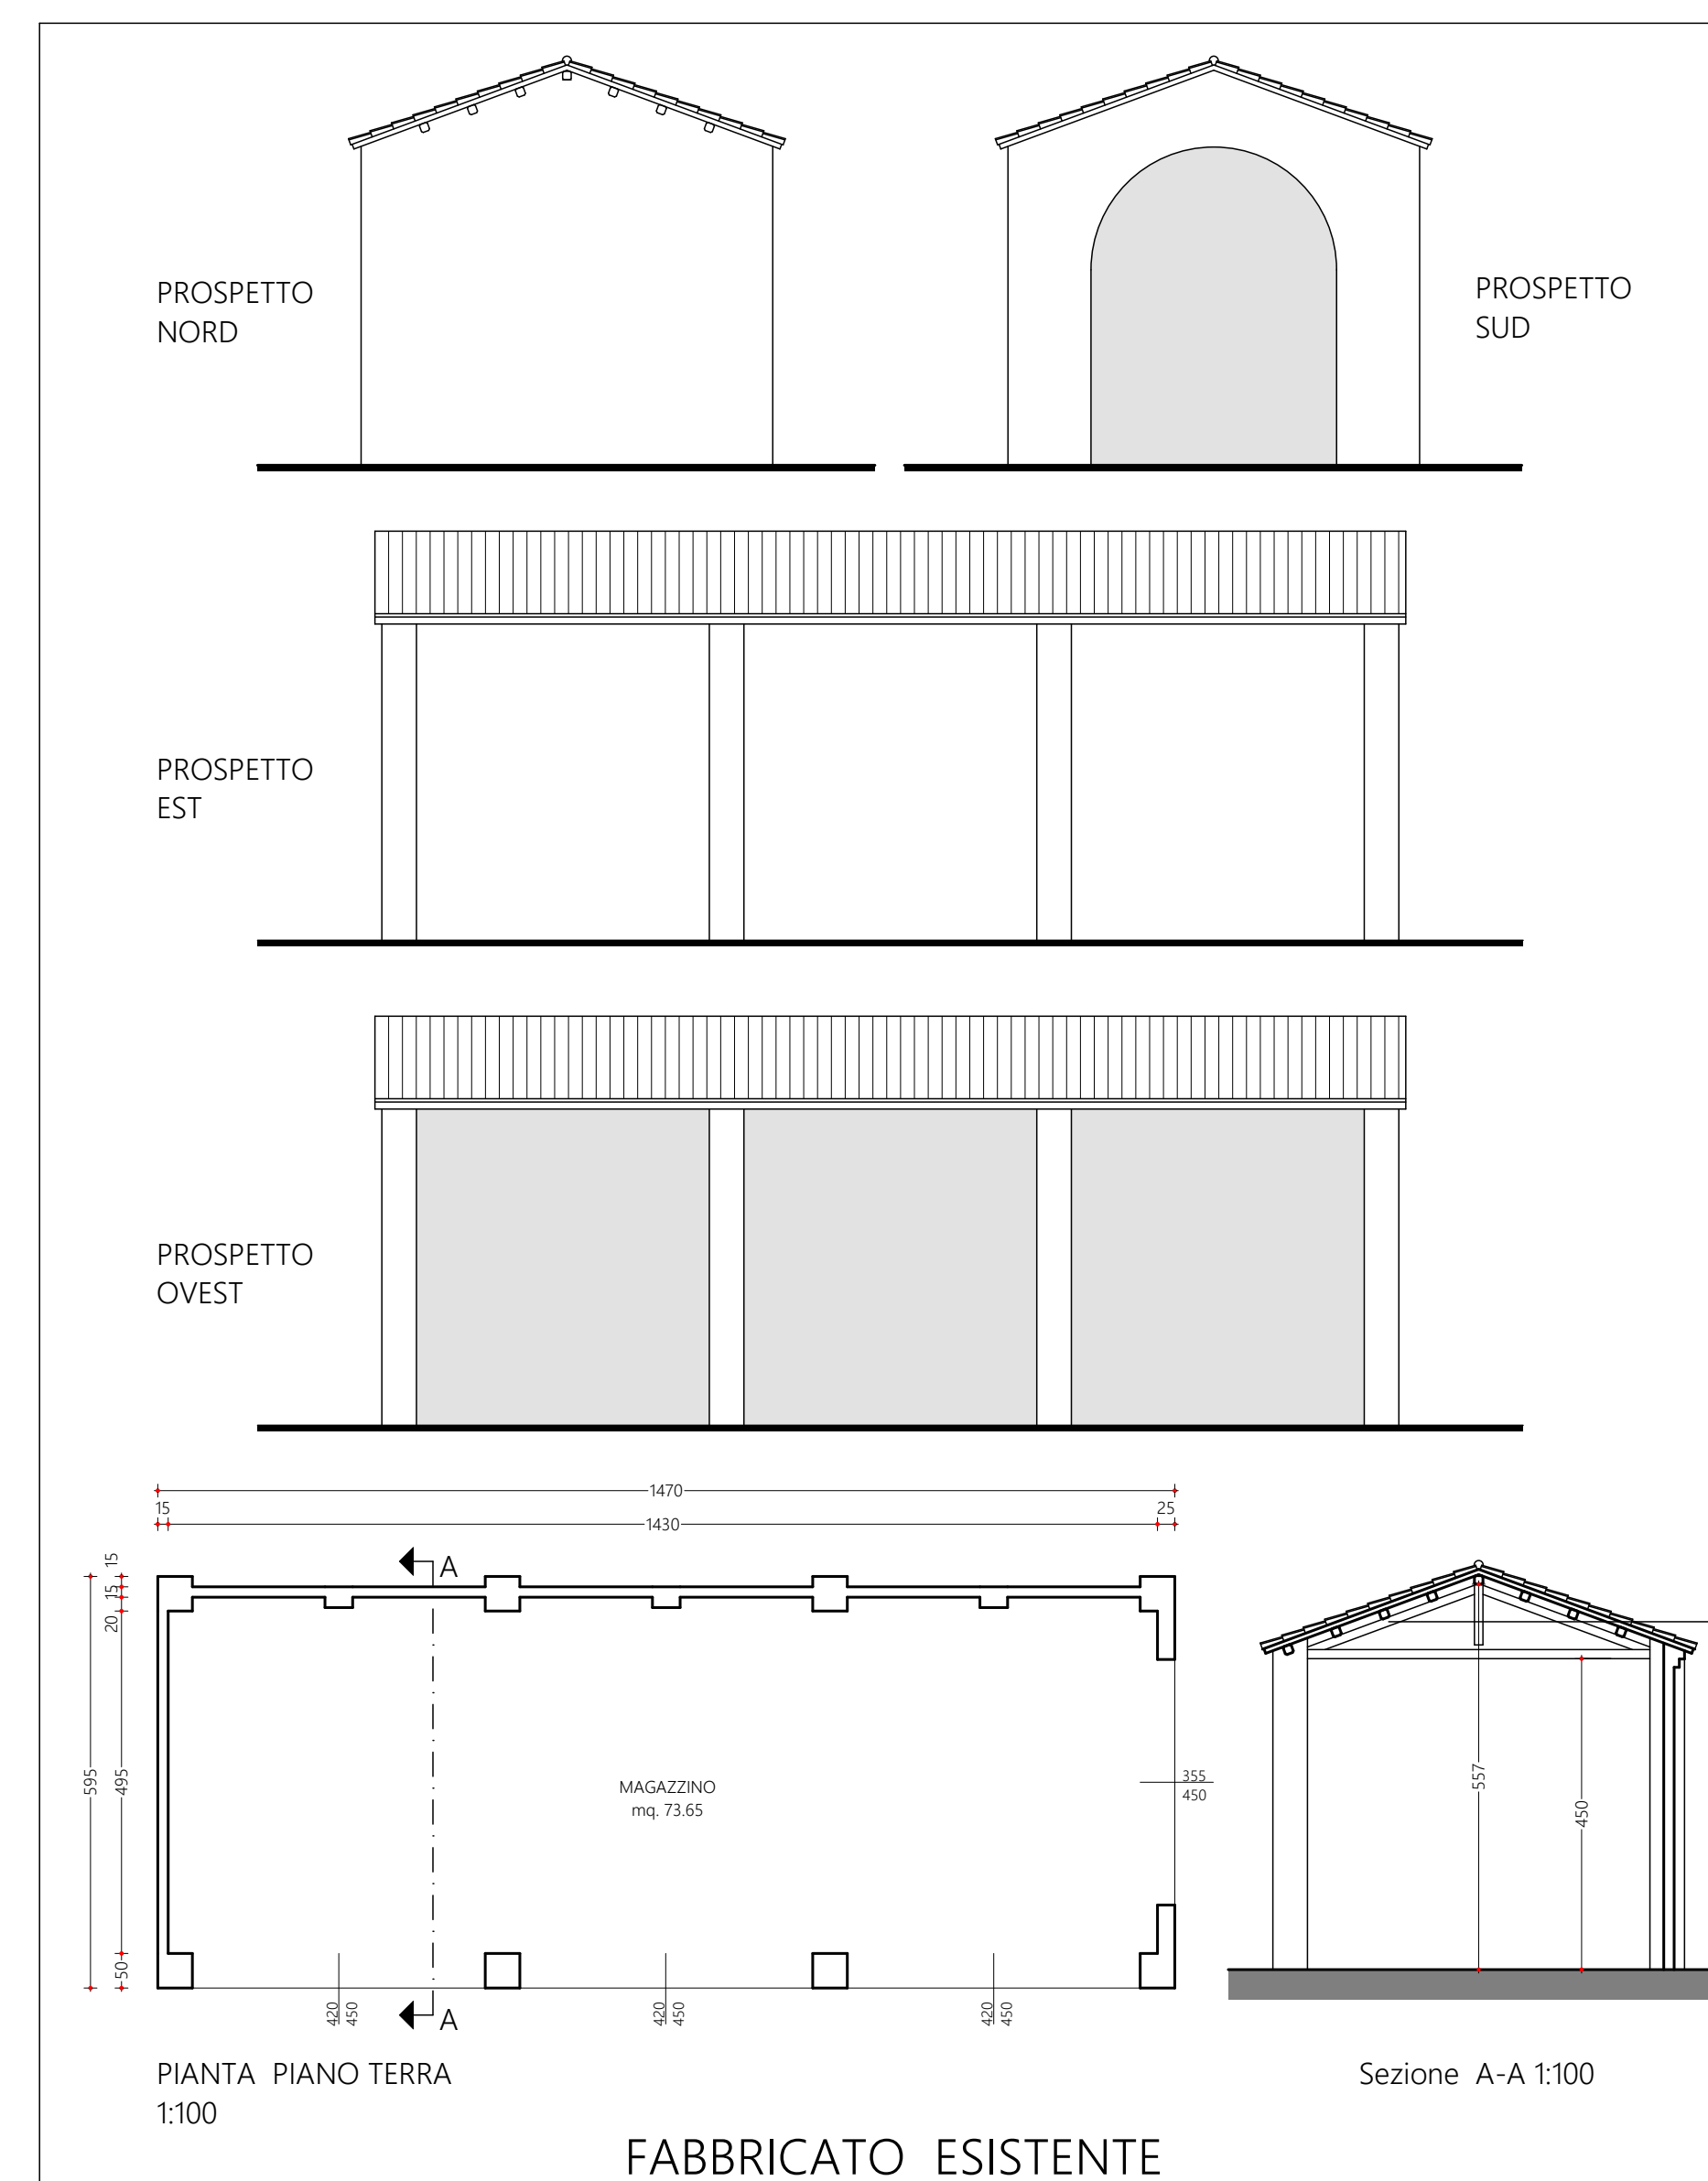


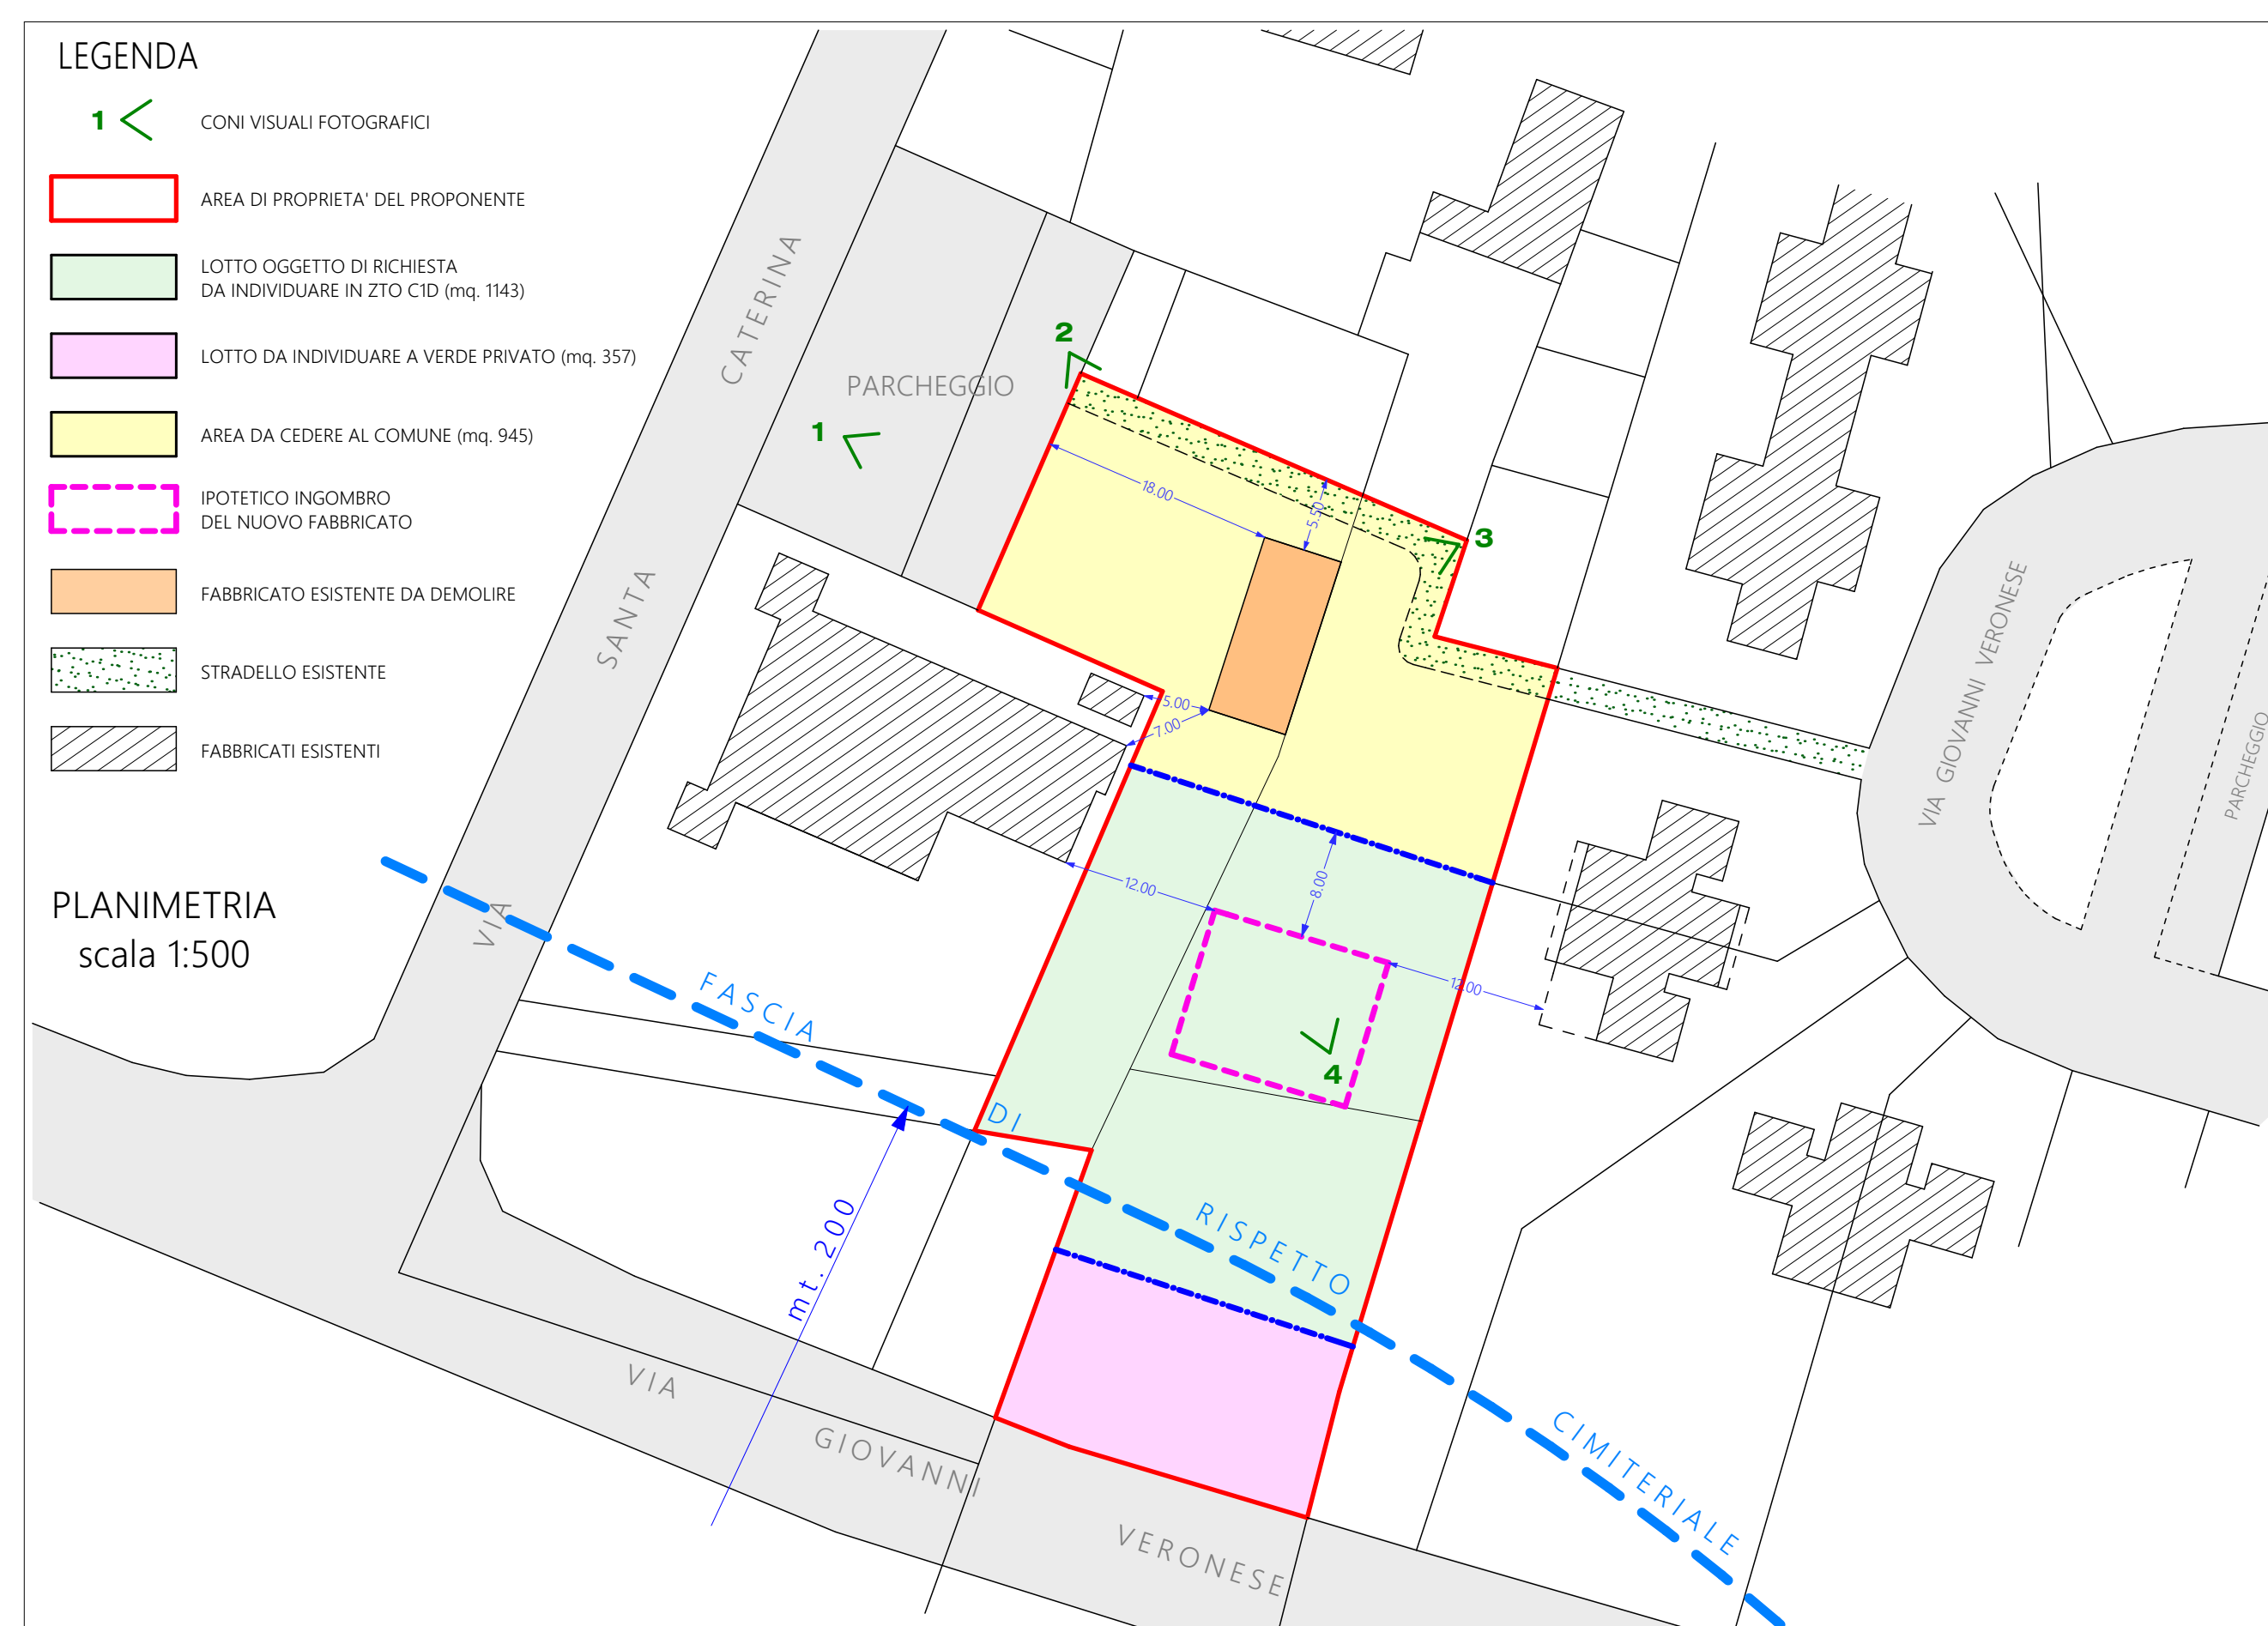

<div style="display: flex; justify-content: space-around;"> <div style="border: 1px solid black; width: 20px; height: 20px; margin: 2px;"></div> </div>	<h2 style="margin: 0;">COMUNE DI ROVIGO</h2>	<div style="display: flex; justify-content: space-around;"> <div style="border: 1px solid black; width: 20px; height: 20px; margin: 2px;"></div> </div>
<div style="border: 1px solid black; padding: 10px; margin-bottom: 10px;"> <h3 style="margin: 0;">OGGETTO</h3> <p style="margin: 5px 0;">MANIFESTAZIONE DI INTERESSE FINALIZZATA ALLA FORMAZIONE DELLA VARIANTE GENERALE AL PIANO DEGLI INTERVENTI AI SENSI DEGLI ARTT. 17 E 18 DELLA L.R. 11/2004.</p> </div> <div style="border: 1px solid black; padding: 10px;"> <p style="margin: 0;">RICHIEDENTE: BASSANI STEFANO</p> </div>		
<div style="border: 1px solid black; padding: 5px; margin: 5px 0;">TAVOLA UNICA</div>	<div style="border: 1px solid black; padding: 10px;"> <ul style="list-style-type: none"> - ESTRATTO MAPPA scala 1:2000 - ESTRATTO P.R.G. scala 1:2000 - PLANIMETRIA scala 1:500 - PROSPETTI scala - - - - FOTOGRAFIE scala - - - </div>	<div style="border: 1px solid black; padding: 10px; margin: 5px 0;"> <p style="margin: 0;">Il tecnico</p> </div>

Studio Tecnico MENARDO geom. MATTIA, via A. Manzoni 134 -Lusia- (RO) Tel-Fax 0425/607178

E-mail: studiotecnicomenardo@gmail.com

PEC: mattia.menardo@geopec.it