



COMUNE DI ROVIGO

PROVINCIA DI ROVIGO

UBICAZIONE: - Don Aser Porta -
Frazione di Sant'Apollinare

MANIFESTAZIONE D'INTERESSE

AREA DI PROPRIETA' DITTA:
- GABRIELLA RUBELLO

ALLEGATO - F -

PLANIMETRIE ED IPOTESI PROGETTUALE

TAV. - F1

TAV. - F2

TAV. - F3

F1

TAV. 1 - DESTINAZIONE DELLE AREE


LEGENDA

 - Lotto edificabile.....ZONA "C".....mq. 1.800,00

 - Verde piantumato a boscomq. 3.371,00

 - Pista ciclabile.....mq. 328,00

TOTALE.....mq. 5.499,00

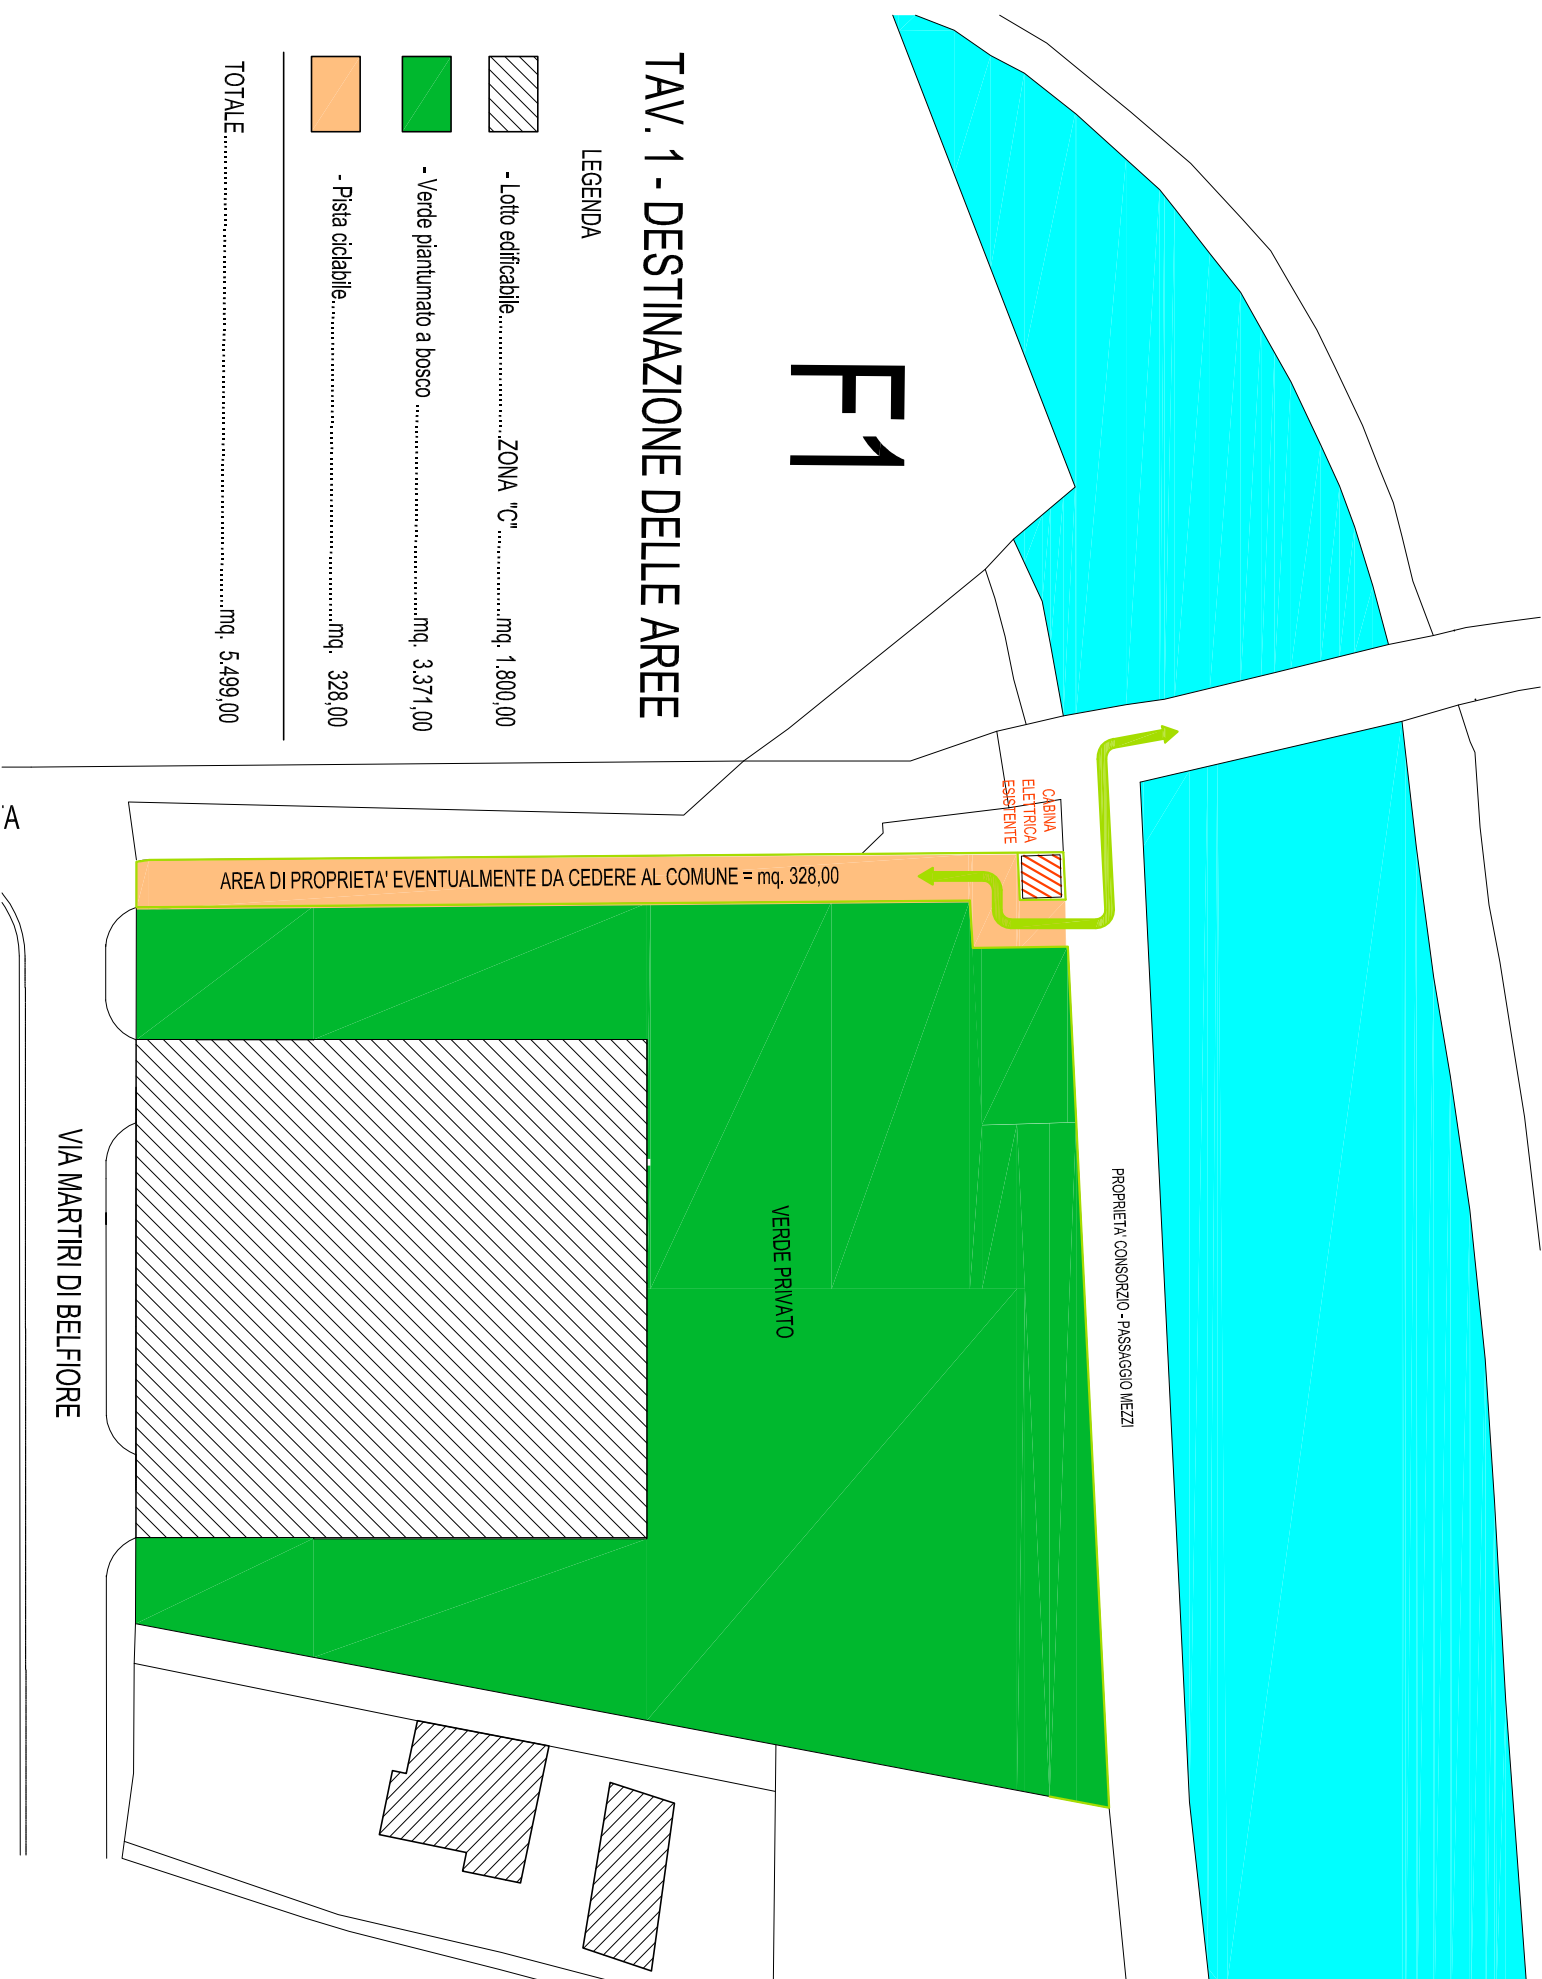


TAV.2 - ZONIZZAZIONE



	- Superficie complessiva dell'area	mq. 5.499,00
	- L'otto edificabile.....mq. 1.800,00 di cui	
	) Area fondiaria.....mq. 1.696,00	
	Standard.....mq. 104,00	
	- Area per pista ciclabile.....	mq. 328,00
	- Area da vincolare a bosco piantumato.....	mq. 3.371,00
	BANCHINA STRADALE	
	STANDARD A VERDE.....	mq. 72,00
	NUOVA RECINZIONE	
	VASCA DI LAMINAZIONE	



F3

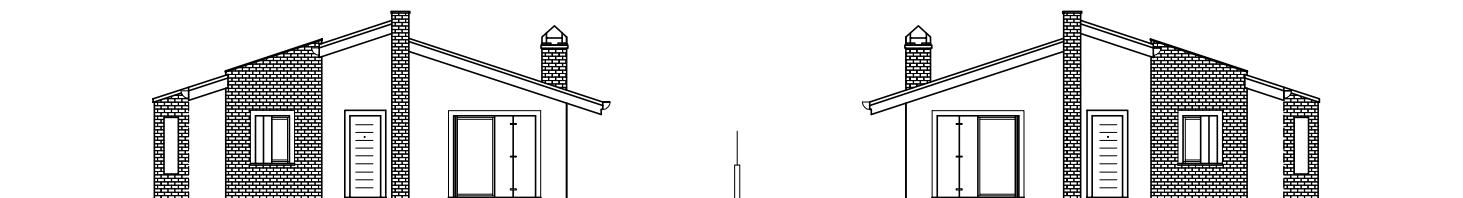

prospetto su Via Martiri di Belfiore - Est

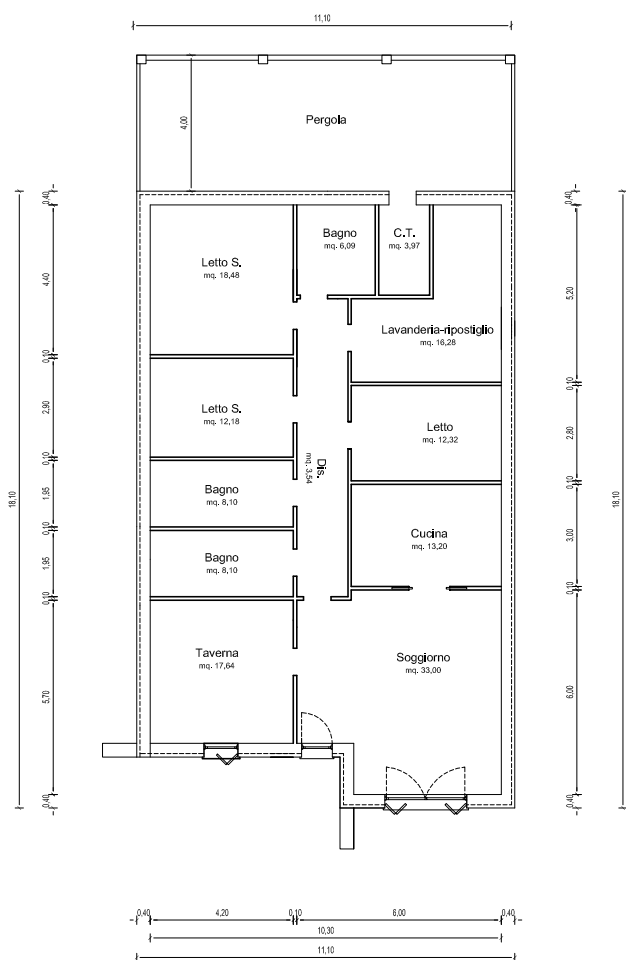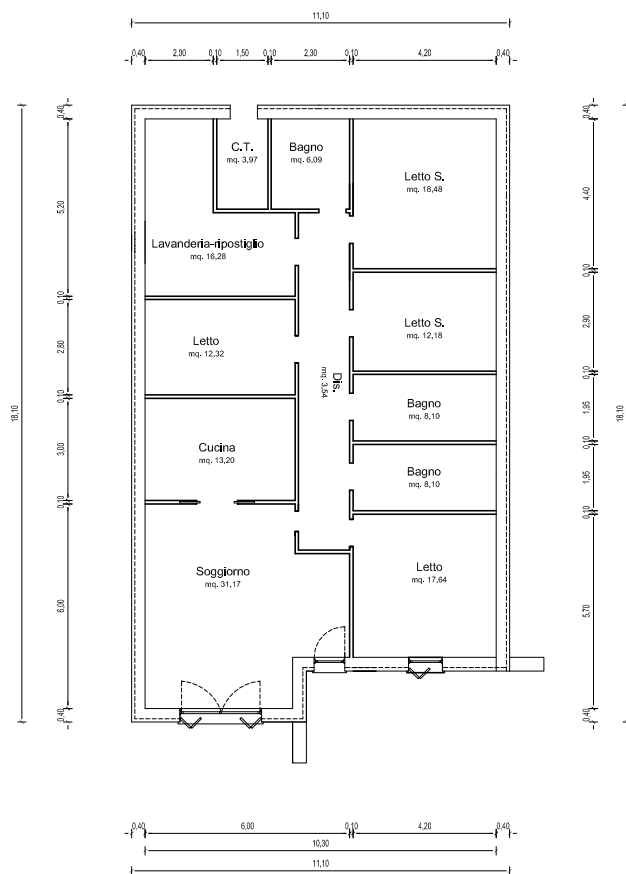

IPOTESI DI MASSIMA DI PROGETTO