DATI TECNICI FUNZIONALI

AREE DI OCCUPAZIONE LAVORI

TIPO DI PISTA

ALLARGAMENTI

PIAZZOLE

STRADE DI ACCESSO PROVVISORIE

IMPIANTI

CONFINI AMMINISTRATIVI

DATI CARATTERISTICI

DATI DI COSTRUZIONE

PRESSIONE DI PROGETTO 75,0 bar
PRESSIONE MASSIMA DI ESERCIZIO (MOP) 64,0 bar
GRADO DI UTILIZZAZIONE DICHIARATO f - 0.57
DIAMETRO PREVALENTE - 100.0 (DN)

REALIZZATO IN CONFORMITA' AL D.M. 17/04/2008
CONFORMITA' AL D.M. NUMERO
PER MODIFICHE REALIZZATE SUCCESSIVAMENTE

RIVESTIMENTO GIUNTI DI SALDATURA
FASCE TERMORESTRINGENTI-SO

DATI GENERALI

DN	SP		
100	5.2	(UNI-EN)	332.1m

LUNGHEZZA TOTALE IMPIANTO 332.1 m.

FASE EMISSIONE: AUTORIZZAZIONE UNICA 327

CONFINI AMMINISTRATIVI

PLANIMETRIA 1:2000

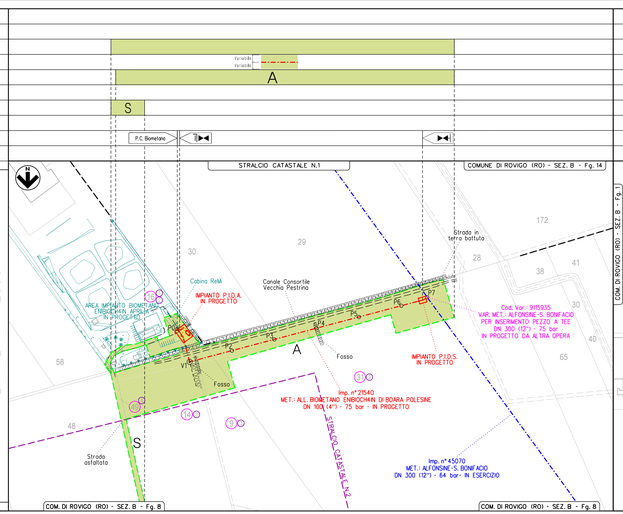

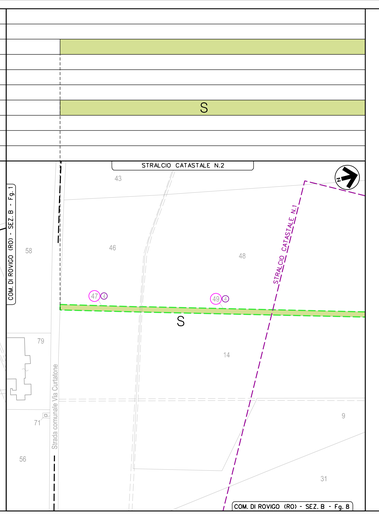

LEGENDA

SIMBOLOGIA DI LINEA

- Metanodotto in progetto
- Metanodotto in esercizio
- Mappali interessati
- N. Progressivo di riferimento delle ditte catastali interessate

LEGENDA A.O.L.

- Area di Occupazione Lavori (AOL)
- A — Allargamenti
- S — Strade di accesso provvisorie alle aree di lavoro

PIANO PARTICELLARE

IMP. N°21540
MET.: ALL.TO BIOMETANO ENBIOCHAIN DI BOARA POLESINE
DN 100 (4") - 75 bar

ELENCO PARTICELLE INTERESSATE DALL'AREA DI OCCUPAZIONE LAVORI
(TERRENI SOGGETTI AD IMPOSIZIONE DI SERVITU')

PROG.	PROPRIETA' ATTUALE - INTESTATARIO CATASTALE	INDIRIZZI - SEDE LEGALE	DATI INDENTIFICATIVI				DATI CLASSAMENTO			SUPERFICIE			REDDITO IMPONIBILE		SUPERFICIE DA OCCUPARE TEMPORANEAMENTE (mq)	NOTE
			COMUNE	SEZ.	FOGLIO	PART.	PORZ.	QUALITA'	CLASSE	HA	ARE	CA	DOMINICALE	AGRARIO		
1	NEODO Roberto (CF NDIRRT61P09G525S) nato a PETTORAZZA GRIMANI (RO) il 09/09/1961 Diritto di: Proprietà 1/1 (deriva dall'atto 1)	NEODO Roberto (CF NDIRRT61P09G525S) nato a PETTORAZZA GRIMANI (RO) il 09/09/1961, residente in Via Francesco Malipiero, 1/C - 45100 Rovigo (RO)	ROVIGO	-	8	16*	SUB 1	-	-	-	-	-	-	-	1745	Allargamento A
			ROVIGO	-	8		SUB 2	-	-	-	-	-	-	-		
2	ENBIOCHAIN APRILIA S.R.L. (CF 02852980214) con sede in SAN DONATO MILANESE (MI) Diritto di: Proprietà 1/1 (deriva dall'atto 1)	ENBIOCHAIN APRILIA S.R.L. (CF 02852980214) Via Curtatone 244 - 45100 Rovigo (RO) Sede legale: Via Felice Maritano, 26 - 20097 San Donato Milanese (MI) Indirizzo PEC: aprilia@pec.eni.com	ROVIGO	-	8		-	-	-	-	-	-	-	-		
3	FERRATI Luigi (CF FRRLGU50D02H620Q) nato a ROVIGO (RO) il 02/04/1950 Diritto di: Proprieta' per 1000/1000 (deriva dall'atto 1)	FERRATI Luigi (CF FRRLGU50D02H620E) nato a ROVIGO (RO) il 02/04/1950, residente in Viale Bezzecca, 12/A - 45100 Rovigo (RO)	ROVIGO	B	8	14	-	SEMINATIVO	2	4	10	44	318,28 €	233,17 €	5050	Allargamento A
			ROVIGO	B	8	9	-	SEMINATIVO	3	3	89	00	211,70 €	190,86 €	1425	Allargamento A
			ROVIGO	B	8	31	-	SEMINATIVO	2	12	97	40	1.006,08 €	737,06 €	8020	Allargamento A
4	SOCIETA' AGRICOLA AGRIMAN S.R.L. (CF 04048850277) sede in MIRANO (VE) Diritto di: Proprietaʼ per 1/1 (deriva dall'atto 1)	SOCIETA' AGRICOLA AGRIMAN S.R.L. (CF 04048850277) Sede legale: Via Stazione, 80 - 30035 Mirano (VE) Indirizzo PEC: agrimansrl@legalmail.it	ROVIGO	B	8	49	-	SEMINATIVO	2	-	18	82	14,59 €	10,69 €	1875	Strada di accesso ti
			ROVIGO	B	8	47	-	SEMINATIVO	3	-	5	60	3,05 €	2,75 €	650	Strada di accesso ti

*Particella registrata al N.C.E.U.

COROGRAFIA 1:10.000

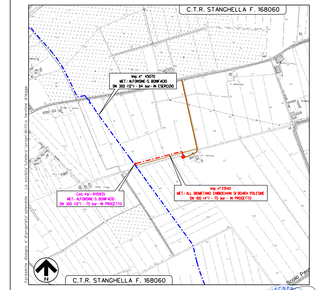

Nel Comune di ROVIGO (RO)

REV.	DATA	DESCRIZIONE	PROGETTISTA	CONTR.	APPROV.
2	FEB - 2024	EMISSIONE PER AUTORIZZAZIONE UNICA 327	SARPEDONE	CONFORTI	BARCI
1	GEN - 2024	EMISSIONE PER AUTORIZZAZIONE UNICA 327	SARPEDONE	CONFORTI	BARCI

Proprietario: snam

Progettista: Barci Engineering

FOGLIO 1 di 1
DISEGNO 21540/11
REVISIONE 2
Comm. PROG. 4275/46
Comm. SNAM NO/R22383/LO1-L02
SCALA 1:2000
sostituisce il
sostituito dal

Imp. n° 21540

MET.: ALL. BIOMETANO ENBIOCHAIN DI BOARA POLESINE DN 100 (4") - 75 bar
FRAZIONE DI BOARA POLESINE-COMUNE DI ROVIGO (RO)

PLANIMETRIA CATASTALE CON AREA DI OCCUPAZIONE LAVORI E PIANO PARTICELLARE