
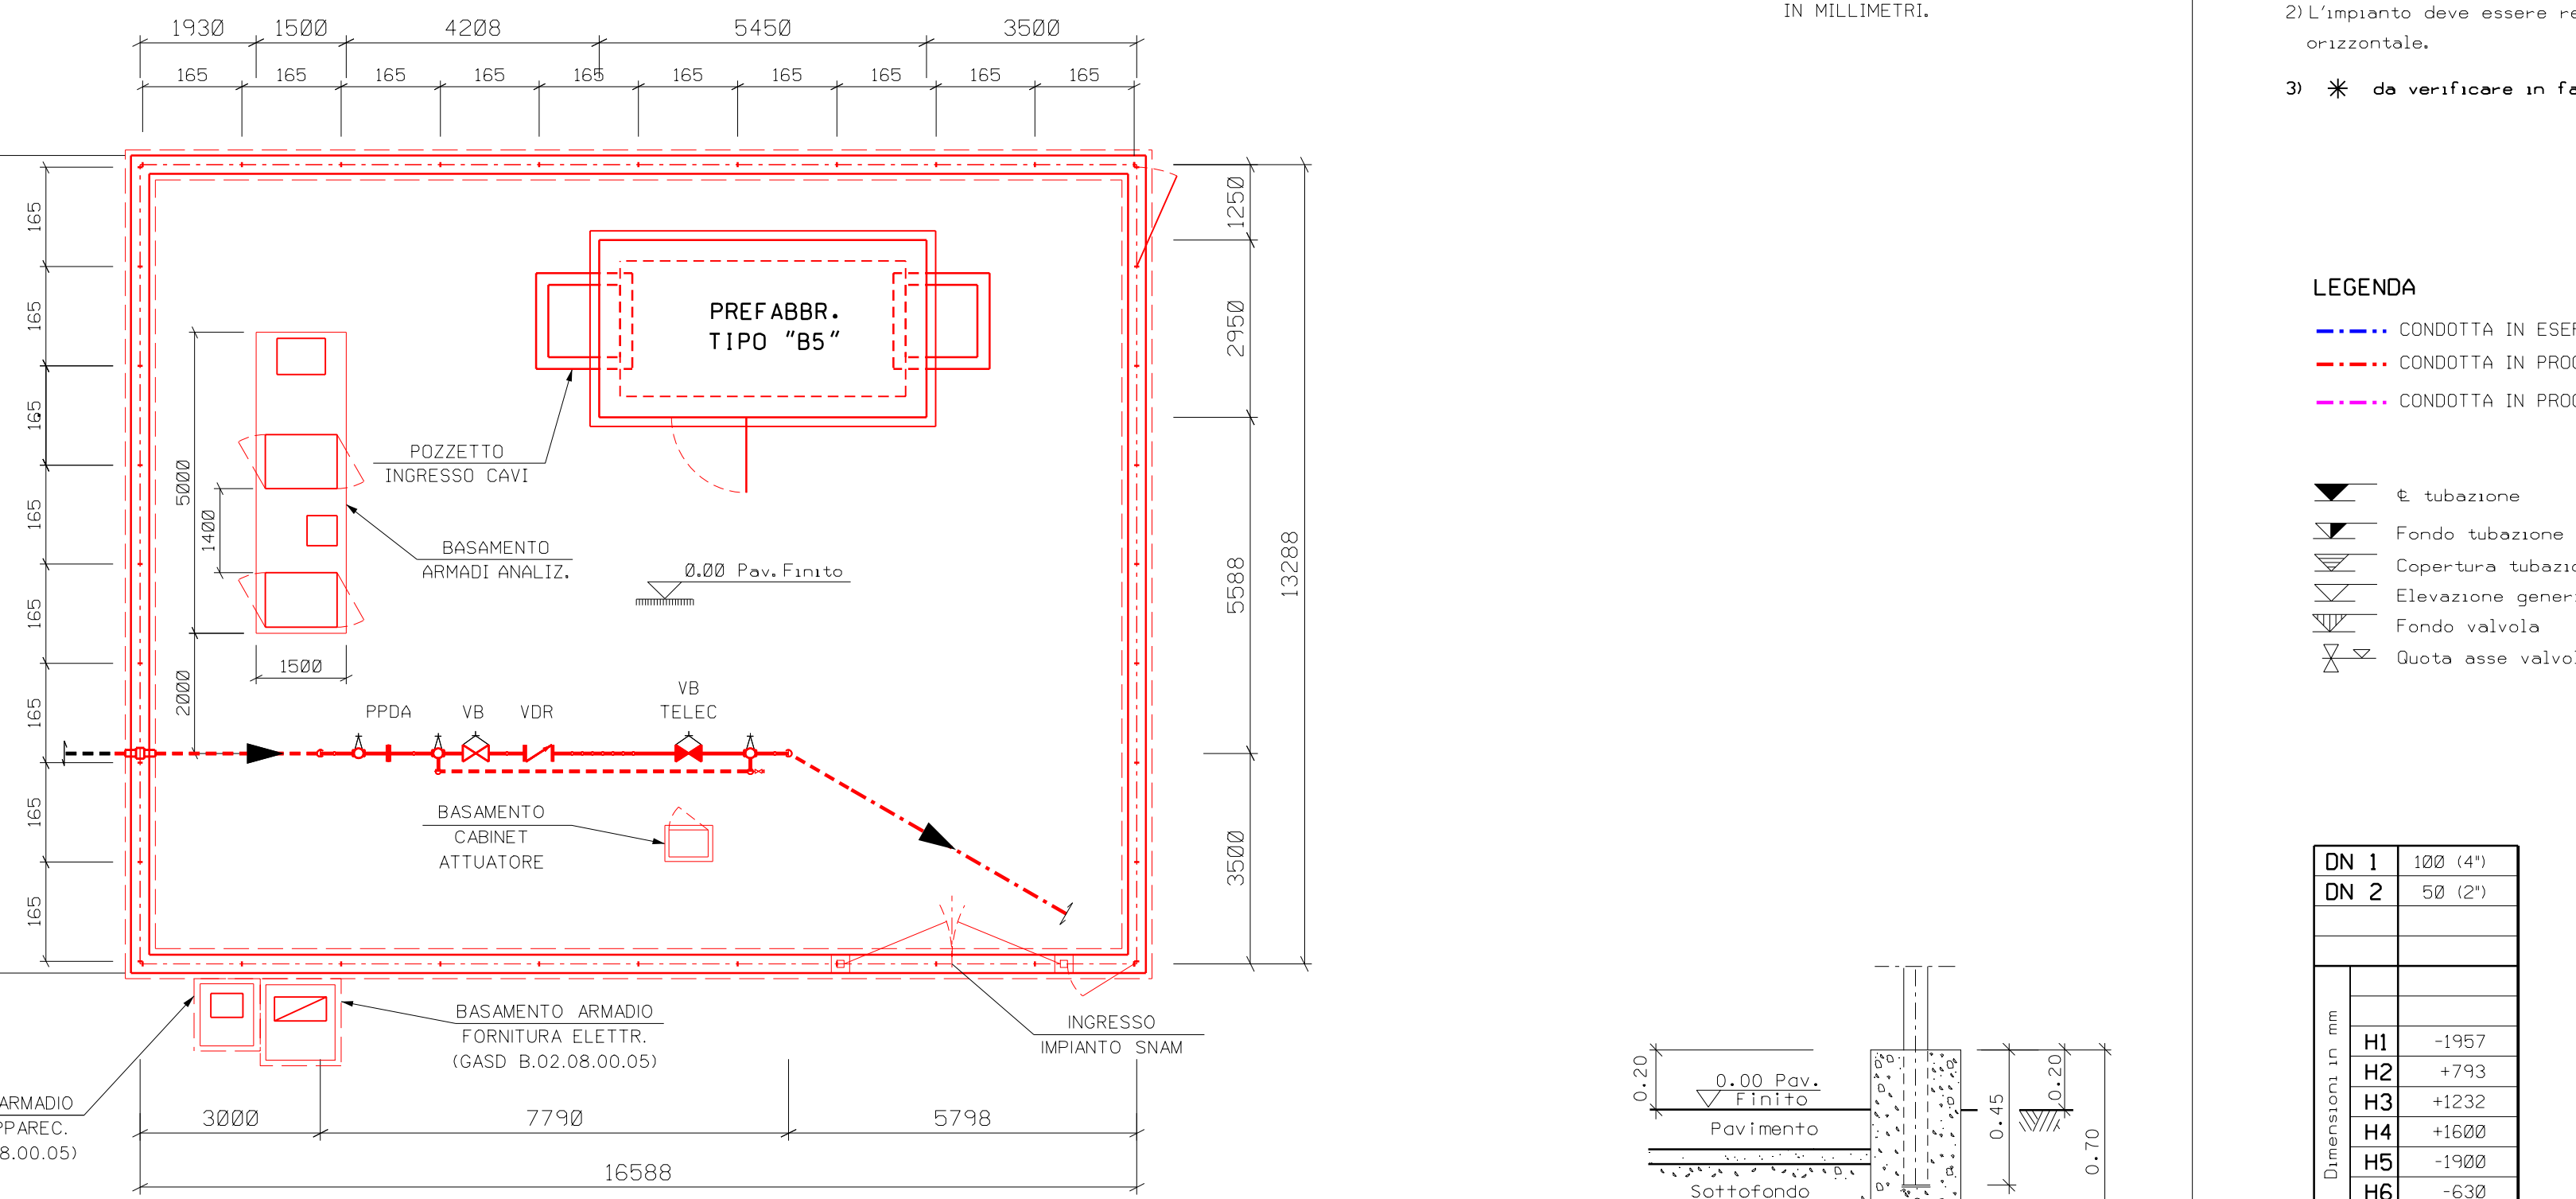


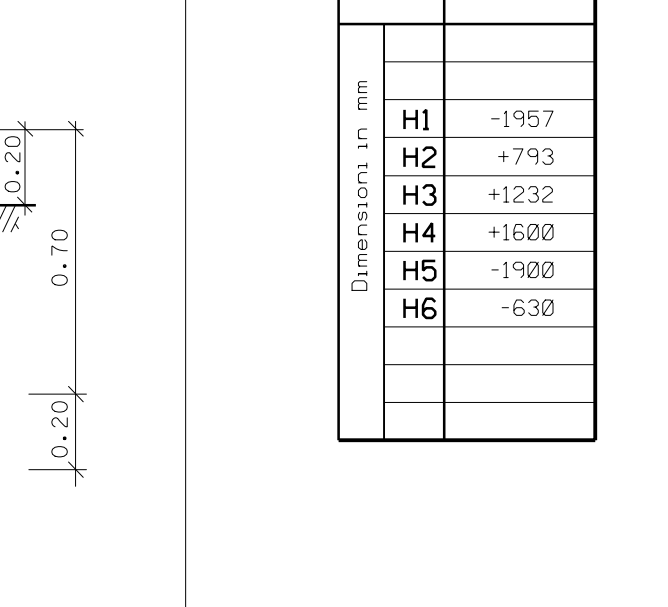

SEZIONE X - X

NOTE :
1) L'IMPIANTO DEVE ESSERE REALIZZATO SU UN PIANO PERFETTAMENTE ORIZZONTALE.
2) LE QUOTE SONO ESPRESSE IN MILLIMETRI.


NOTE:
1) Tutte le quote sono espresse in millimetri e riferite alla quota piano pavimento finito (corrispondente a 0.00 m SLM).
2) L'impianto deve essere realizzato su un piano orizzontale.

3) * da verificare in fase di realizzazione.

LEGENDA
--- CONDOTTA IN ESERCIZIO
--- CONDOTTA IN PROGETTO
--- CONDOTTA IN PROGETTO DA ALTRA OPERA

--- tubazione
--- Fondo tubazione
--- Copertura tubazione
--- Elevazione generica
--- Fondo valvola
--- Quota asse valvola

DN 1	100 (4")
DN 2	50 (2")
HI	-1957
H6	-630

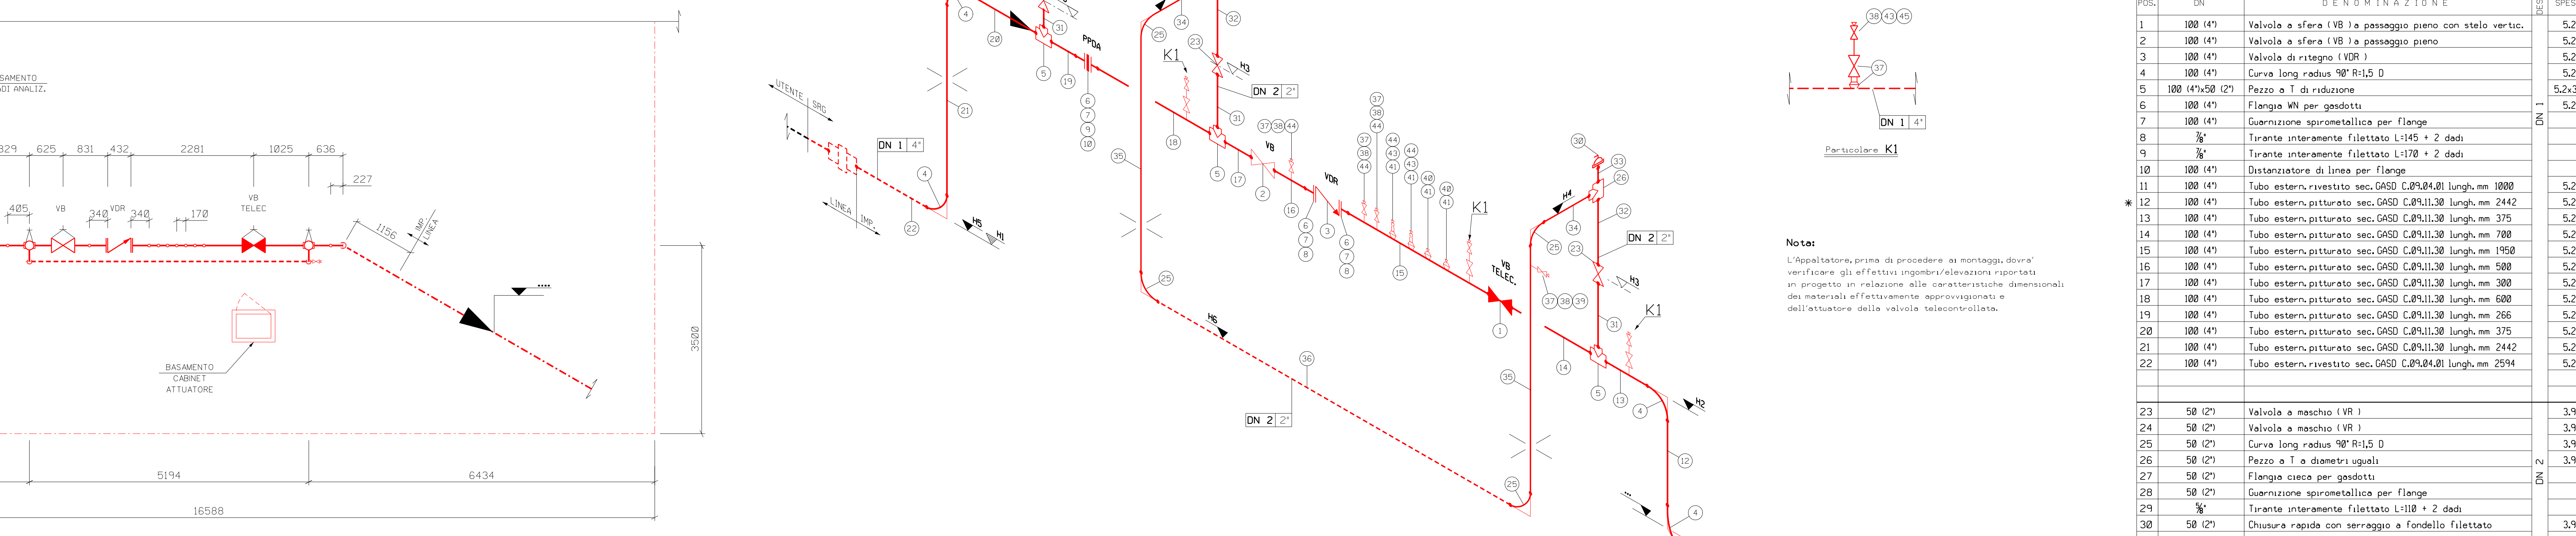

PARTICOLARE IMPIANTO Scale 1:50


NOTE:
1) Tutte le quote sono espresse in millimetri e riferite alla quota piano pavimento finito (corrispondente a 0.00 m SLM).
2) L'impianto deve essere realizzato su un piano orizzontale.

3) * da verificare in fase di realizzazione.

LEGENDA
--- CONDOTTA IN ESERCIZIO
--- CONDOTTA IN PROGETTO
--- CONDOTTA IN PROGETTO DA ALTRA OPERA

--- tubazione
--- Fondo tubazione
--- Copertura tubazione
--- Elevazione generica
--- Fondo valvola
--- Quota asse valvola

DN 1	100 (4")
DN 2	50 (2")
HI	-1957
H6	-630

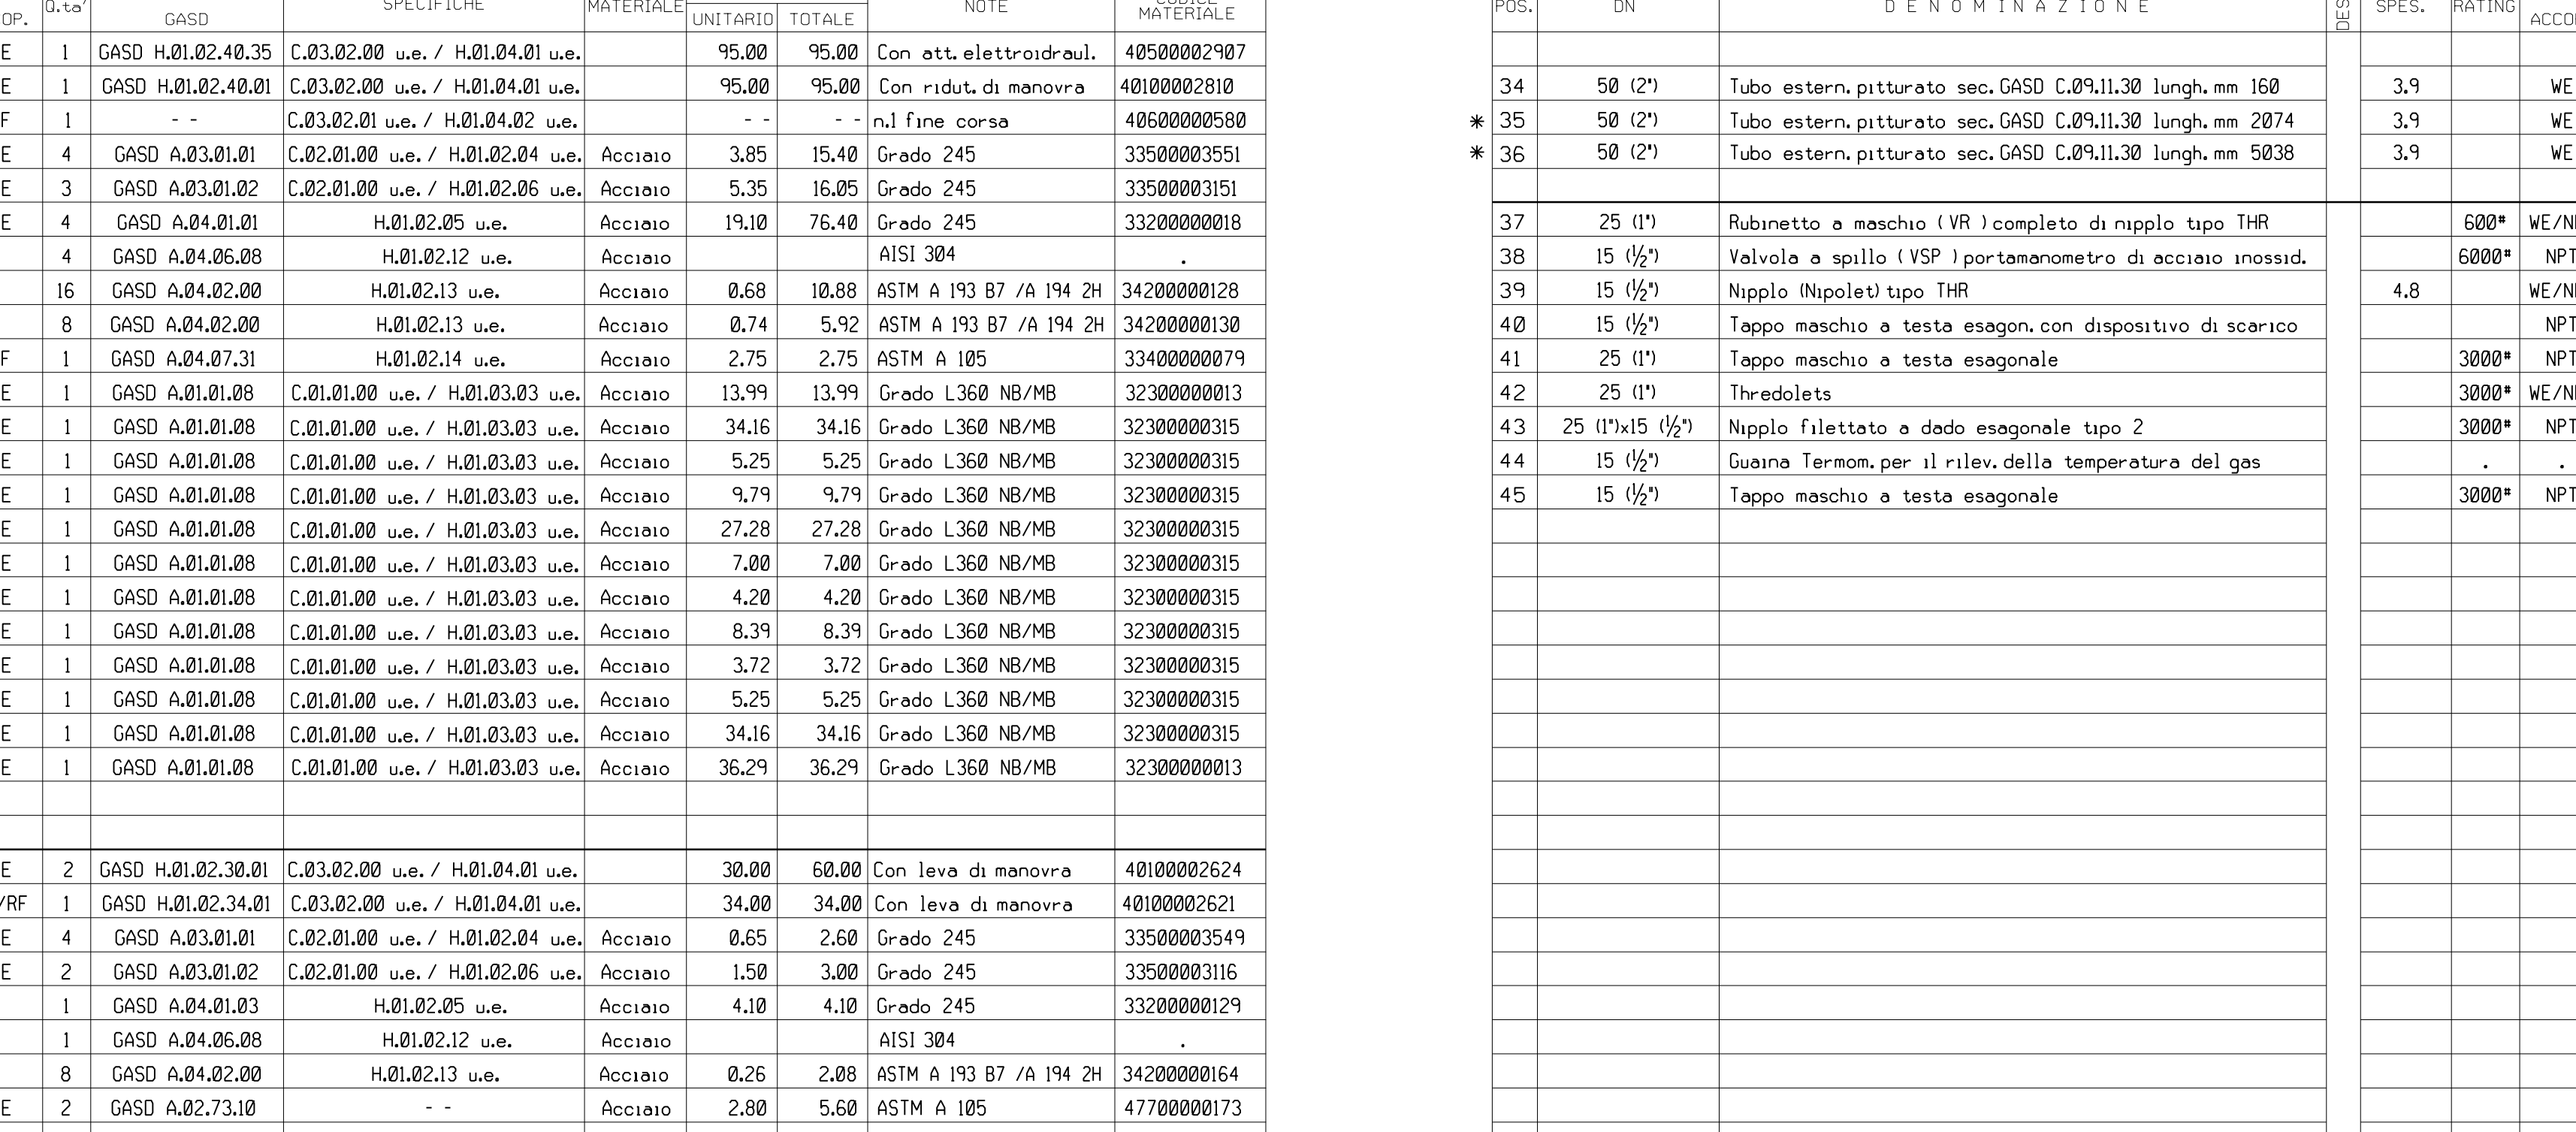

SCHEMA DI MONTAGGIO

NOTE:
1) Tutte le quote sono espresse in millimetri e riferite alla quota piano pavimento finito (corrispondente a 0.00 m SLM).
2) L'impianto deve essere realizzato su un piano orizzontale.

3) * da verificare in fase di realizzazione.


LEGENDA
--- CONDOTTA IN ESERCIZIO
--- CONDOTTA IN PROGETTO
--- CONDOTTA IN PROGETTO DA ALTRA OPERA

--- tubazione
--- Fondo tubazione
--- Copertura tubazione
--- Elevazione generica
--- Fondo valvola
--- Quota asse valvola

DN 1	100 (4")
DN 2	50 (2")
HI	-1957
H6	-630


TOT. GEN. 709,29

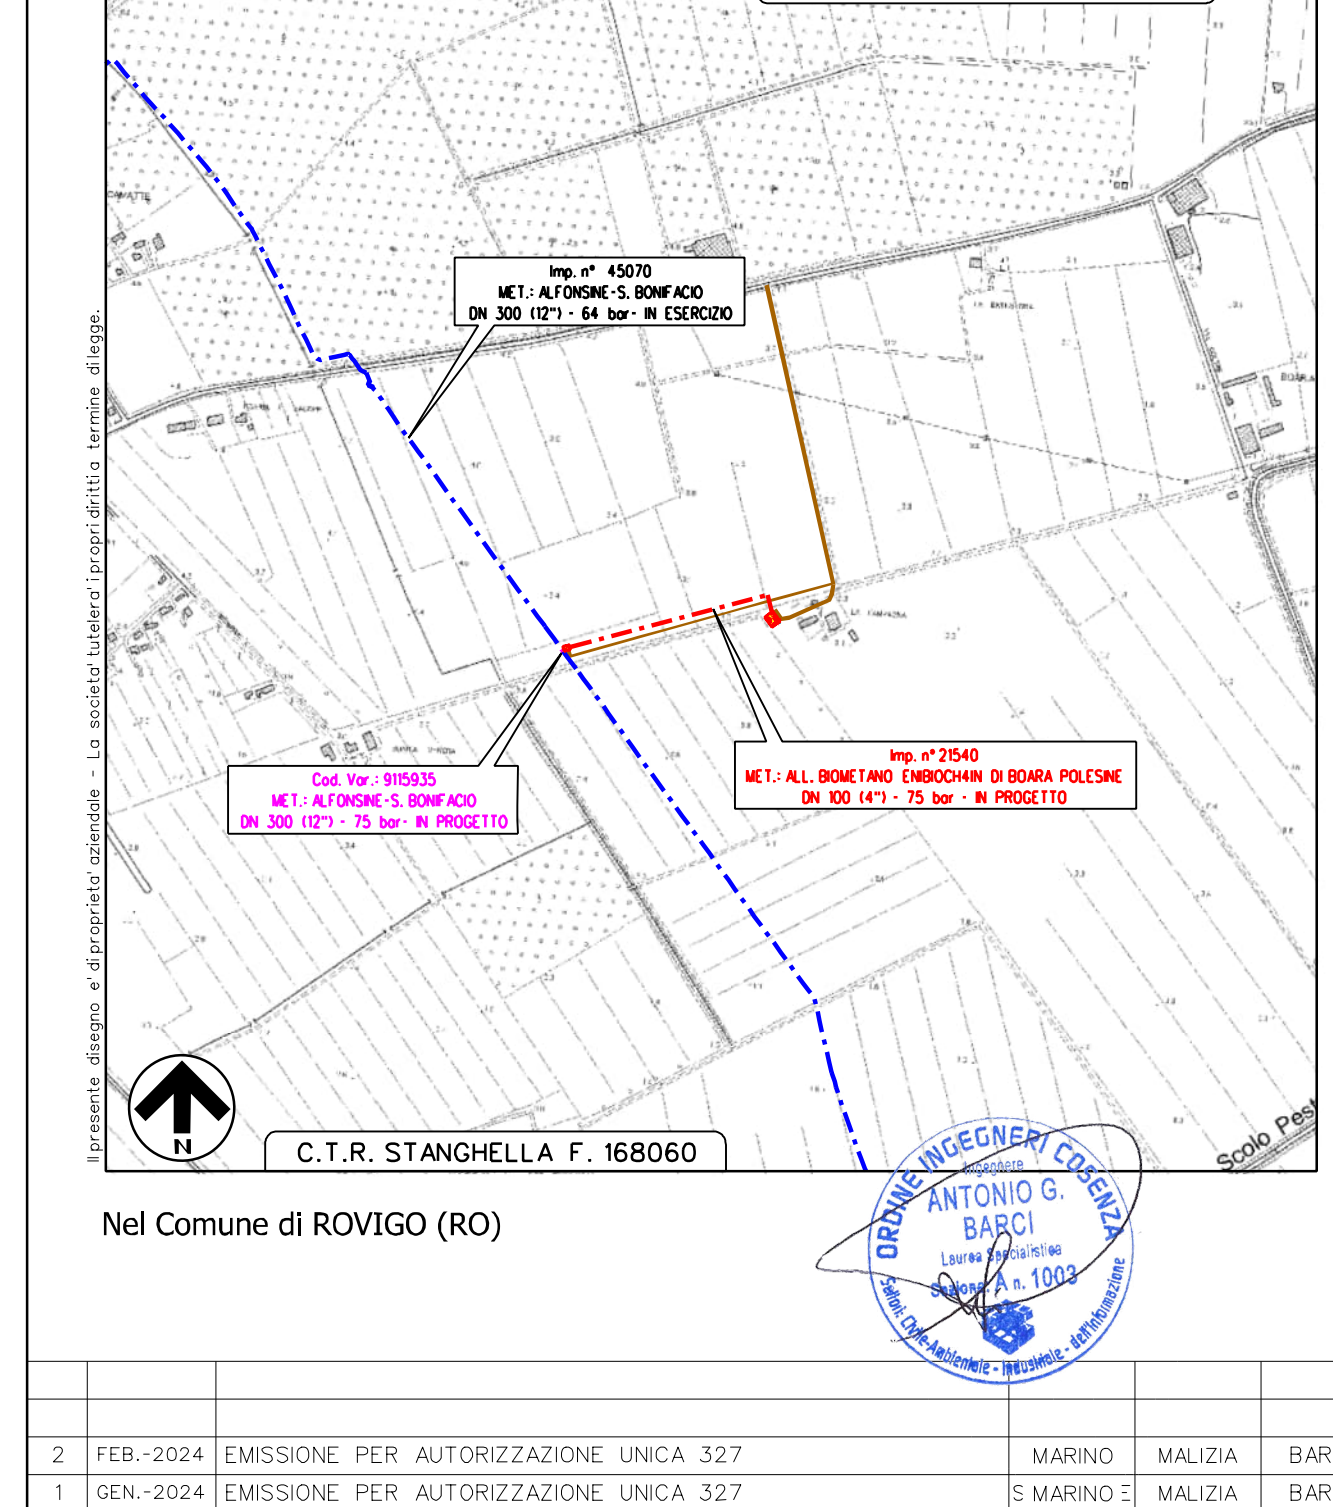

COROGRAFIA 1:10.000






F. 168060													

TOT. GEN. 709,29













