ALLEGATO B

COMUNE di ROVIGO

PIANO GENERALE DEGLI IMPIANTI PUBBLICITARI

APPROVATO CON DELIBERAZIONE DI CONSIGLIO COMUNALE N. 95 DEL 29/12/2020

MODIFICATO CON DELIBERAZIONE DI CONSIGLIO COMUNALE N. 4 DEL 06/03/2025

INDICE

PARTE PRIMA
AMBITO TERRITORIALE DI LOCALIZZAZIONE DEI MEZZI PUBBLICITARI

TITOLO I – CONTENUTO, LIMITI E VALIDITÀ DEL PIANO

TITOLO II - INDICAZIONI DEL PIANO
Art. 1 Dimensione dei cartelli stradali e loro tipologia
Art. 2 Dimensione delle insegne e loro tipologia
Art. 3 Dimensione delle preinsegne e loro tipologia
Art. 4 Dimensione delle transenne parapedonali e loro tipologia
Art. 5 Dimensione delle bacheche e loro tipologia
Art. 6 Pubblicità temporanea, posizionamento e tipologia – striscioni e stendardi - dimensioni
Art. 7 Pubblicità sui veicoli
Art. 8 Pubblicità fonica e varia

PARTE SECONDA
AMBITO TERRITORIALE DI LOCALIZZAZIONE DEGLI IMPIANTI DESTINATI A PUBBLICHE AFFISSIONI

TITOLO I - DETERMINAZIONE DELLA SUPERFICIE DA ADIBIRE A PUBBLICHE AFFISSIONI
Art. 9 Analisi degli impianti esistenti adibiti a pubbliche affissioni

TITOLO II - INDICAZIONI DEL PIANO
Art. 10 Plance istituzionali
Art. 11 Plance commerciali
Art. 12 Plance per onoranze funebri
Art. 13 Posters commerciali
Art. 14 Impianti murali e transenne parapedonali
Art. 15 Pensiline presso le fermate degli autobus
Art. 16 Spazi temporanei per affissioni
Art. 17 Dimensioni delle paline pubblicitarie e loro tipologia
Art. 18 Dimensioni cartelli a libro o temporanei e loro tipologia
Art. 19 Dimensioni dei cartelli pubblicitari in forma prismatica a base triangolare e loro tipologia
Art. 20 Entrata in vigore del Piano Generale degli Impianti Pubblicitari

ALLEGATO A - ALLEGATO B - ALLEGATO C
ALLEGATO D - ALLEGATO E - ALLEGATO F
ALLEGATO G - ALLEGATO H - ALLEGATO I
ALLEGATO L - ALLEGATO M - ALLEGATO N
ALLEGATO O

PARTE PRIMA
AMBITO TERRITORIALE DI LOCALIZZAZIONE DEI MEZZI PUBBLICITARI

TITOLO I – CONTENUTO, LIMITI E VALIDITÀ DEL PIANO

Il presente piano disciplina tutte le installazioni di mezzi pubblicitari effettuate nell'ambito del territorio comunale, anche quando le stesse siano poste all'interno della proprietà privata, le pubbliche affissioni, la pubblicità visiva effettuata su barche, battelli e simili ed ogni altra tipologia pubblicitaria.

Stante la sua natura di fonte normativa secondaria, il presente piano obbliga quando non contrasti con atti normativi primari.

TITOLO II - INDICAZIONI DEL PIANO

Articolo 1 - Dimensione dei cartelli stradali e loro tipologia

I cartelli pubblicitari devono avere le dimensioni di 2,50 x 1,80 m o inferiori - fatte salve, nelle zone sottoposte a vincoli, eventuali diverse misure prescritte dalla Soprintendenza ai Beni Architettonici e Paesaggistici o dall'ente proprietario della strada - e possono essere posizionati sia orizzontalmente che verticalmente, ma ad una altezza di almeno 2,20 m dal piano stradale (misurata dalla base inferiore del cartello), indipendentemente dalla loro ubicazione, e ad una distanza minima l'uno dall'altro di 25 m in centro abitato e 100 m fuori dal centro abitato. I cartelli pubblicitari stradali devono avere le seguenti caratteristiche:

- il materiale utilizzato deve essere vetroresina o materiale simile non deteriorabile;
- l'ancoraggio a terra deve necessariamente derivare da un calcolo strutturale che tenga conto delle caratteristiche dei cartelli stessi;
- la targhetta identificativa dovrà essere posizionata sulla parte inferiore del cartello sul lato sinistro rispetto al senso di marcia senza aggiunta di alcun altro tipo di pubblicità.

Il tutto come da Figura 1 dell'Allegato N.

Le posizioni dei cartelli sono quelle indicate nell'Allegato A.

Articolo 2 - Dimensione delle insegne e loro tipologia

L'art. 31 del vigente regolamento comunale per la disciplina del canone patrimoniale di concessione, autorizzazione o esposizione pubblicitaria regola le dimensioni delle insegne.

Le insegne dovranno rientrare in una delle tipologie indicate nelle Figure 2-3-4-5-6-7-8-9-10-11-12-13 e 13/A dell'Allegato N.

Articolo 3 - Dimensione delle preinsegne e loro tipologia

Le preinsegne indicative o direzionali dovranno, di norma, essere installate su appositi impianti nei punti individuati nell'Allegato B.

Qualora l'attività da pubblicizzare sia interna e non facilmente individuabile a mezzo segnaletica installata sugli impianti indicati nell'Allegato B, potranno essere prese in considerazione richieste di installazione di nuovi impianti a condizione che il palo possa contenere altre preinsegne.

L'impianto deve essere posizionato ad una altezza tale che il bordo inferiore della preinsegna più bassa dell'impianto sia ad una quota di almeno 2,20 m dal piano stradale.

I pali di sostegno dovranno essere in metallo zincato, doppi ad U rovesciata Π come indicato nelle Figure 14-15-16 e 17 dell'Allegato N.

Articolo 4 - Dimensione delle transenne parapedonali e loro tipologia

Le transenne parapedonali devono avere le seguenti dimensioni esterne: lunghezza 1,10 m x 0,80 m di altezza (art. 43 Regolamento Comunale per la disciplina del canone patrimoniale di concessione, autorizzazione o esposizione pubblicitaria).

Lo spazio pubblicitario massimo che può essere utilizzato non deve superare i 1,00 x 0,70 m.

La tipologia delle transenne dovrà essere quella indicata nella Figura 18 dell'Allegato N.

Le posizioni delle transenne parapedonali sono quelle indicate nell'Allegato L.

Articolo 5 - Dimensione delle bacheche e loro tipologia
In centro storico la pubblicità effettuata su bacheche potrà essere autorizzata solo presso la sede dell'ente, club, associazione o altro che non persegua scopo di lucro su appositi spazi a ciò adibiti purché l'attività pubblicizzata non abbia fine di lucro.
In centro storico è consentita l'installazione di una bacheca per ogni sala cinematografica. Nelle aree dei sottoportici (Piazza Vittorio Emanuele II, Via Angeli e Via Cavour) la pubblicità è effettuata su bacheche di proprietà dell'azienda affidataria del servizio di pubblicità e pubbliche affissioni, alla quale dovranno rivolgersi i soggetti interessati al loro utilizzo.
Fuori dal centro storico è possibile installare bacheche, con pubblicità anche di natura commerciale, in numero massimo di due per ogni attività, di cui una nelle immediate vicinanze della sede dell'attività e l'altra nel rimanente territorio comunale, ad esclusione del centro storico.
La superficie delle bacheche non potrà superare 0,70 m^2 (1,00 x 0,70) in centro storico e 1,00 m^2 (1,00 x 1,00) nel rimanente territorio e gli spazi interni dovranno essere usati a soli fini informativi dell'attività svolta.

Articolo 6 - Pubblicità temporanea, posizionamento e tipologia – striscioni e stendardi - dimensioni
Gli striscioni stradali possono essere installati nelle posizioni indicate nell'Allegato C.
Possono venire autorizzate installazioni su altre posizioni purché ricadano su area non in uso pubblico. La dimensione del mezzo pubblicitario deve essere di 6,00 x 1,00 m, in forma bifacciale o monofacciale ed eseguito con materiale privo di rigidezza, ancorato con appositi ganci a strutture fisse, ad esclusione dei pali di illuminazione pubblica, di altri servizi pubblici e delle alberature.
Gli stendardi sono elementi bidimensionali realizzati in materiale di qualsiasi natura, privi di rigidezza e mancanti di superficie di appoggio.
I tabelloni pubblicitari temporanei possono essere installati solo in occasione di manifestazioni ricreative, culturali, sportive, fiere, ecc.. Devono obbligatoriamente essere installati nelle posizioni indicate nell'Allegato D in numero non superiore a 5, ciascuno con una superficie massima di 6,00 m^2.

Articolo 7 - Pubblicità sui veicoli
La pubblicità sui veicoli deve essere effettuata secondo le disposizioni dettate dall'art. 23 del C.d.S. e dall'art. 57 del relativo regolamento di esecuzione. La pubblicità mobile effettuata a mezzo veicolo appositamente abilitato (tabellone mobile) è soggetta alle medesime disposizioni.

Articolo 8 – Pubblicità fonica e varia
1. La pubblicità fonica è consentita solo ai soggetti in possesso di regolare autorizzazione rilasciata dall'ufficio competente in materia, ai sensi di quanto dall'art. 23 del D.lgs 285/1992 e dall'art. 59 del DPR 495/1992.
2. Tutte le altre tipologie di pubblicità e prescrizioni non contenute nel presente Piano degli Impianti sono contenute nel Regolamento Comunale vigente.

PARTE SECONDA
AMBITO TERRITORIALE DI LOCALIZZAZIONE DEGLI IMPIANTI DESTINATI A PUBBLICHE AFFISSIONI

TITOLO I - DETERMINAZIONE DELLA SUPERFICIE DA ADIBIRE A PUBBLICHE AFFISSIONI
Considerando i seguenti dati rilevati dall'ultimo censimento ISTAT al 01/01/2024 relativi al territorio del Comune di Rovigo:
- superficie del territorio comunale: 108,42 km^2;
- n° abitanti del territorio comunale: 50.090;
- densità abitativa per chilometro quadrato: 462,08 abitanti/km^2

si determina in **5.009 m^2** la superficie massima degli impianti da adibire a pubbliche affissioni.

La superficie degli impianti per pubbliche affissioni commerciali in categoria speciale non può essere superiore alla metà di quella complessiva.

Articolo 9 - Analisi degli impianti esistenti adibiti a pubbliche affissioni
Gli impianti adibiti a pubbliche affissioni sono suddivisi in poster (6,00 x 3,00 m), plance (2,00 x 1,40 m e viceversa), superfici ricavate da muri di recinzioni, di sostegno o da strutture apposite realizzate per questo servizio.

Attualmente le pubbliche affissioni, suddivise per categoria, sono così posizionate:

CATEGORIA NORMALE	CATEGORIA SPECIALE
IMPIANTI POSTER PER AFFISSIONE DIRETTA	
126,00 m^2	492,00 m^2
PLANCE COMMERCIALI / ISTITUZIONALI	
397,60 m^2	761,60 m^2
IMPIANTI POSTER AFFISSIONALI COMUNALI	
126,00 m^2	612,00 m^2
IMPIANTI SUPERFICI MURALI	
1.260,00 m^2	154,00 m^2
PLANCE PER NECROLOGI	
280 m^2	78,40 m^2
TOTALI	
2.189,60 m^2	**2.098,00 m^2**

TITOLO II - INDICAZIONI DEL PIANO

Tutte le tipologie di affissione - effettuate su plance istituzionali, plance commerciali, poster, transenne parapedonali, impianti murali - sono regolate in conformità a quanto già descritto in premessa nella Parte Seconda del presente Piano, considerando che la superficie degli impianti da adibire alle pubbliche affissioni non potrà superare i 5.009 m^2, corrispondenti a 100 m^2 ogni 1.000 abitanti, e che in categoria speciale detta superficie può raggiungere al massimo il 50%.

Articolo 10 - Plance istituzionali
Con riferimento all'art. 82, comma 4, del vigente Regolamento per la disciplina del canone patrimoniale di concessione, autorizzazione o esposizione pubblicitaria vengono stabilite le posizioni per l'installazione di plance istituzionali e sociali o comunque prive di rilevanza economica.
Su dette plance deve essere posta una targhetta indicante il carattere istituzionale delle affissioni con un numero progressivo.

Articolo 11 – Plance commerciali
In conformità a quanto già descritto in premessa nella Parte Seconda del presente Piano, tenuto conto che la superficie degli impianti da adibire alle pubbliche affissioni non potrà superare i 5.009 m^2, corrispondenti a 100 m^2 ogni 1.000 abitanti, e che in categoria speciale detta superficie può

raggiungere al massimo il 50%, vengono stabilite le posizioni, divise per categoria, indicate nell'Allegato F.

Articolo 12 – Plance per onoranze funebri

Le plance per onoranze funebri devono essere installate ad una altezza di 1,20 m dal piano stradale nelle posizioni indicate dall'Allegato I e la loro dimensione dovrà essere di 2,40 x 1,40 m e viceversa.

Le plance dovranno rientrare nella tipologia indicata nella Figura 21 dell'Allegato N.

Articolo 13 – Posters commerciali

I poster affissionistici sono soggetti alla stessa normativa delle plance commerciali.

Vengono stabilite le posizioni indicate nell'Allegato G.

Articolo 14 – Impianti murali e transenne parapedonali

La localizzazione degli impianti murali è stabilita nelle posizioni indicate all'Allegato H.

La localizzazione delle transenne parapedonali è stabilita nelle posizioni indicate all'Allegato L.

Articolo 15 – Pensiline presso le fermate degli autobus

La localizzazione delle pensiline collocate presso le fermate degli autobus è stabilita nelle posizioni indicate all'Allegato O.

Articolo 16 – Spazi temporanei per affissioni

La superficie per le pubbliche affissioni è così determinata:

- in categoria normale: 2.189,60 m^2;
- in categoria speciale: 2.098,00 m^2.

Considerato che il limite massimo delle affissioni nelle suddette categorie è di 2.504,50 m^2 (**5.009 m^2** : 2), vengono riservati per le affissioni temporanee previste dall'art. 84 del Regolamento per la disciplina del canone patrimoniale di concessione, autorizzazione o esposizione pubblicitaria 315,00 m^2 in categoria normale e 395,00 m^2 in categoria speciale.

Articolo 17 – Dimensioni delle paline pubblicitarie e loro tipologia

Le paline pubblicitarie devono avere le dimensioni di 1,00 m di larghezza per 1,40 m di altezza. Devono essere posizionate ad una altezza di 2,20 m dal piano stradale (misurato dalla base inferiore della palina) e ad una distanza minima di 25,00 m da altri mezzi pubblicitari già installati.

Le paline pubblicizzate devono avere le seguenti caratteristiche:

- il materiale utilizzato deve essere vetroresina o materiale simile non deteriorabile;
- i supporti devono essere in tubolare di ferro zincato con diametro minimo di 6 cm;
- l'ancoraggio a terra su plinto in cemento armato.

Il tutto come da Figura 22 dell'Allegato N.

Articolo 18 – Dimensioni cartelli a libro o temporanei e loro tipologia

I cartelli a libro o temporanei devono avere le dimensioni massime pari a 1,00x1,40 m e devono essere ancorati alla sede stradale, a una distanza minima di 12,50 m l'uno dall'altro, da altri mezzi pubblicitari e dalla segnaletica stradale.

Il materiale utilizzato deve essere in vetroresina, o comunque un materiale non alterabile, e l'ancoraggio a terra dovrà garantirne la stabilità.

Le posizioni dei cartelli temporanei sono quelle indicate nell'Allegato M.

Il tutto come da Figura 23 dell'Allegato N.

Articolo 19 - Dimensioni dei cartelli pubblicitari in forma prismatica a base triangolare e loro tipologia

I prismi a base triangolare devono avere le dimensioni di 30 cm per lato con altezza di 140 cm e devono essere ancorati al terreno o al muro dell'attività esercitata dal richiedente, con una distanza minima di 10 m l'uno dall'altro e da altri mezzi pubblicitari.

Il materiale utilizzato deve essere in vetroresina o comunque non deteriorabile e l'ancoraggio dovrà garantirne la stabilità.

Il tutto come da allegata Figura 24 dell'Allegato N.

Se il prisma a base triangolare viene autorizzato per tempo indeterminato o con autorizzazione triennale (per cartelli) deve avere le seguenti dimensioni minime:

a) cartello sostitutivo stradale con dimensione lato non inferiore a 1,20 m per una altezza massima della cuspide di 50 cm, su pali come previsto per l'installazione dei cartelli;
b) insegna sostitutiva a muro con dimensione lato non inferiore a 0,80 m per una altezza massima della cuspide di 30 cm.

Gli stessi mezzi potranno essere installati anche in forma semicircolare, mantenendo le stesse misure.

Il tutto come da Figura 25 dell'Allegato N.

Articolo 20 – Entrata in vigore del Piano Generale degli Impianti Pubblicitari

1. Il Piano Generale degli Impianti Pubblicitari, una volta adottato, entrerà in vigore dalla data di esecutività indicata dal relativo provvedimento di approvazione.

2. Il Piano potrà essere sottoposto a revisione per effetto di variazioni demografiche rilevanti, di espansione del centro abitato, dello sviluppo della viabilità e di ogni altra causa rilevante che possa determinare una variazione nella dislocazione degli impianti.

ALLEGATO A

CARTELLI PUBBLICITARI STRADALI

UBICAZIONE	QUANTITÀ
VIALE PORTA PO	N. 15 IMPIANTI
VIALE PORTA ADIGE	N. 46 IMPIANTI
VIALE GIOVANNI AMENDOLA	N. 11 IMPIANTI
VIA GIOVANNI FALCONE PAOLO BORSELLINO	N. 3 IMPIANTI
VIALE TRE MARTIRI	N. 4 IMPIANTI
VIALE DELLE INDUSTRIE	N. 3 IMPIANTI
VIA MAESTRI DEL LAVORO	N. 17 IMPIANTI
VIALE DELLA SCIENZA	N. 1 IMPIANTO
VIA SAN MARCO	N. 1 IMPIANTO
VIA ENRICO FERMI	N. 2 IMPIANTI
VIALE UNITÀ EUROPEA	N. 1 IMPIANTO
VIABILITÀ OSPEDALE	N. 10 IMPIANTI
VIA MARSALA	N. 1 IMPIANTO
TOTALE IMPIANTI	**N. 115 IMPIANTI**

ALLEGATO B

IMPIANTI DI PREINSEGNE COMUNALI

N.	UBICAZIONE	DESCRIZIONE
1	VIALE PORTA PO / VIA FALCONE BORSELLINO	Monofacciale - parallelo asse stradale
1bis	VIALE PORTA PO lato SX RO/FE a 50 m incrocio con Via Falcone Borsellino	Monofacciale
2	VIALE PORTA PO lato DX incrocio Viale del Lavoro	Monofacciale
3	VIA GINO PIVA fronte Via Confalonieri	Monofacciale
4	VIALE PORTA PO lato DX incrocio Viale delle Industrie	Monofacciale
4bis	VIALE PORTA PO lato DX incrocio Viale delle Industrie	Monofacciale
5	VIALE DELLE INDUSTRIE incrocio Viale Porta Po	Monofacciale
6	VIALE PORTA PO lato DX incrocio Via Giotto	Monofacciale
7	VIALE PORTA PO lato sx incrocio Via Giotto	Monofacciale
8	VIALE DEL LAVORO altezza civ. 6	Monofacciale
9	VIALE DEL LAVORO incrocio Viale della Scienza	Monofacciale
10	VIALE DEL LAVORO incrocio Via Vittorio Veneto	Monofacciale
11	VIALE DELLA SCIENZA incrocio Viale della Tecnica	Monofacciale
12	VIALE DELLA SCIENZA altezza civ. 12	Monofacciale
13	VIALE DELLA SCIENZA altezza civ. 1	Monofacciale
14	VIALE DELLA TECNICA incrocio Via Vittorio Veneto	Monofacciale
15	VIA VITTORIO VENETO incrocio Via Falcone Borsellino	Monofacciale
16	VIALE DELLE INDUSTRIE incrocio Viale dell’Artigianato	Monofacciale
18	VIALE DELLE INDUSTRIE fronte Interporto	Monofacciale
21	VIA COMBATTENTI ALLEATI D’EUROPA fronte civ. 1	Monofacciale
22	VIALE DELLA COOPERAZIONE altezza civ. 4	Monofacciale

23	VIA COMBATTENTI ALLEATI D'EUROPA c/o Motorizzazione Civile	Bifacciale
24	VIA COMBATTENTI ALLEATI D'EUROPA angolo aiuola civ. 4	Monofacciale
25	VIALE GIOVANNI AMENDOLA altezza civ. 31/C	Monofacciale
26	VIALE GIOVANNI AMENDOLA altezza civ. 41	Monofacciale
26bis	VIALE GIOVANNI AMENDOLA	Monofacciale
27	VIA MARCO POLO fronte civ. 2	Monofacciale
28	VIA MARCO POLO fronte Piazza Lorenzo Perosi	Monofacciale
30	VIA DANTE GALLANI fronte Via Francesco Baccari	Monofacciale
31	VIA DANTE GALLANI incrocio Via Livio Rizzi	Monofacciale
32	LARGO MARTIRI angolo Corso del Popolo	Monofacciale
33	VIA DANTE ALIGHIERI altezza civ. 3	Monofacciale
34	VIALE REGINA MARGHERITA fronte civ. 23	Monofacciale
35	VIALE REGINA MARGHERITA lato civ. 43	Monofacciale
36	VIALE DELLA PACE fronte civ. 3	Monofacciale
37	VIALE DELLA PACE lato civ. 98	Monofacciale
38	VIA GIROLAMO SAVONAROLA fronte civ. 41	Monofacciale
40	VIA MARTIRI DI BELFIORE incrocio Via Don L. Milani	Monofacciale
41	VIALE ANTONIO OROBONI c/o civ. 50	Monofacciale
42	VIALE TRE MARTIRI c/o civ. 39	Monofacciale
43	VIALE TRE MARTIRI fronte Via Alfredo De Polzer	Monofacciale
43bis	VIALE TRE MARTIRI fronte Via Alfredo De Polzer	Monofacciale
44	VIALE TRE MARTIRI lato DX per RO c/o Cittadella Sanitaria	Bifacciale
45	VIALE TRE MARTIRI lato DX per Adria fronte civ. 161	Monofacciale/Bifacciale parallelo asse stradale

48	VIA GINO PIVA prima del civ. 15/A	Monofacciale
49	VIA ACHILLE GRANDI	Monofacciale
50	VIA DELLA COSTITUZIONE fronte Via Benvenuto Tisi da Garofolo	Monofacciale
51	VIA BENVENUTO TISI DA GAROFOLO lato Scuola Elementare	Monofacciale
52	VIA BENVENUTO TISI DA GAROFOLO fronte Via Luigi Balzan	Monofacciale
54	VIALE ANTONIO GRAMSCI angolo Viale Europa	Monofacciale
55	VIALE PORTA ADIGE fronte pizzeria “Pizzikotto”	Monofacciale
56	VIALE PORTA ADIGE fronte Via Donato Bramante	Monofacciale
56bis	VIA LEOPOLDO BARUCHELLO	Monofacciale
57	VIALE PORTA ADIGE fronte Via Zuccherificio	Monofacciale
58	VIA ZUCCHERIFICIO angolo Viale Porta Adige	Bifacciale
59	VIALE PORTA ADIGE fronte Via Bezzecca	Monofacciale
60	VIALE ANGELI (Buso) incrocio Via Ippolito Nievo	Monofacciale
61	VIA VINCENZO CHIARUGI fronte Via Costante Businaro	Monofacciale
62	CORSO DEL POPOLO fronte Piazzale Appiotti	Monofacciale
63	VIALE PORTA PO lato SX RO/FE fronte Area Tosi	Monofacciale
63bis	VIALE PORTA PO lato DX RO/FE fronte Area Tosi	Monofacciale
64	VIALE PORTA PO lato DX RO/FE Polo Natatorio	Monofacciale
65	VIALE DEL LAVORO fronte cabina Enel	Monofacciale
66	VIALE DEL LAVORO dopo civ. 14	Monofacciale
69	VIA LINA MERLIN lato DX da Viale Giovanni Amendola	Bifacciale
71	VIA DEL MERCANTE fronte Via del Commercio	Monofacciale
71bis	VIA DEL COMMERCIO lato SX incrocio Via del Mercante	Bifacciale
72	VIA LEOPOLDO BARUCHELLO fronte pista ciclabile	Bifacciale
72bis	VIA LEOPOLDO BARUCHELLO fronte pista ciclabile	Monofacciale

74	VIA MONTANARA	Monofacciale
75	VIA NOGARAZZE	Monofacciale - parallelo asse stradale
76	VIA MARTIRI DELLA RESISTENZA frronte Corte Mulino	Monofacciale
77	VIALE DEI MILLE lato SX RO/Mardimago altezza civv. 39/41	Monofacciale
78	VIALE DEI MILLE lato DX RO/Mardimago altezza civ. 6	Monofacciale
79	VIA GIOVANNI VERGA lato DX angolo Via Gino Piva	Monofacciale
80	VIA GIOVANNI VERGA lato SX angolo Via Gino Piva	Monofacciale
TOTALE IMPIANTI FRECCE		**N. 76 IMPIANTI**
di cui	**in CATEGORIA SPECIALE**	**N. 49 IMPIANTI**
di cui	**in CATEGORIA NORMALE**	**N. 27 IMPIANTI**

ALLEGATO C

STRISCIONI PUBBLICITARI STRADALI

PROGRESSIVO	UBICAZIONE
1	CORSO DEL POPOLO altezza Pescheria Nuova (istituzionale)
2	VIA UMBERTO MADDALENA angolo Piazza Vittorio Emanuele II

ALLEGATO D

TABELLONI PUBBLICITARI TEMPORANEI

	UBICAZIONE	CARATTERISTICHE
1	VIALE TRE MARTIRI c/o entrata stadio di calcio	Bifacciale a cavalletto
2	- - *sopressa* - -	Bifacciale a cavalletto
3	VIALE PORTA ADIGE incrocio Via Guglielmo Marconi	Monofacciale
4	PIAZZALE DI VITTORIO angolo Via Fleming / Via del Sacro Cuore	Monofacciale
5	*Eventuali altre posizioni saranno autorizzate previa verifica di conformità al Codice della Strada*	

ALLEGATO E

POSTER AFFISSIONE DIRETTA

- **ASM ROVIGO SPA**

QUANTITÀ	UBICAZIONE	SUPERFICIE
N° 1	Viale Dante Alighieri (AP 020/23)	18 m^2

- **DI MEDIA SRL**

QUANTITÀ	UBICAZIONE	SUPERFICIE
N° 2	Via Maestri del Lavoro (C.001/22 – C.002/22)	18 m^2 + 18 m^2
N° 4	Viale Tre Martiri (C.003/22+C.004/22 - C.005/22+C.006/22)	18 + 18 + 18 + 18 m^2
N° 3	Via Alcide De Gasperi (C.002/23 - AP 078/24+AP 079/24)	18 + 18 + 18 m^2
N° 1	Via Alfredo De Polzer (*AP 112/21*)	18 m^2
N° 2	Via Giovanni Falcone Paolo Borsellino (AP 089/22 – AP 090/22)	18 + 18 m^2
N° 2	Viale del Lavoro (AP 093/22 – *AP 063/19*)	18 + 18 m^2
N° 2	Viale Porta Po (AP 091/22 – AP 092/22)	18 + 18 m^2

- **OPS GROUP SRL**

QUANTITÀ	UBICAZIONE	SUPERFICIE
N° 1	Via Zuccherificio (C.001/23)	18 m^2
N° 1	Via Alfredo De Polzer (AP 071/23)	18 m^2
N° 2	Viale Antonio Gramsci (AP 066/22 – AP 067/22)	18 + 18 m^2
N° 1	Viale Antonio Oroboni (AP 095/22)	12 m^2
N° 3	Viale delle Industrie (AP 069/22 – AP 070/22 – C.007/22)	18 + 18 + 18 m^2
N° 1	Corso del Popolo (AP 014/22)	12 m^2
N° 1	Viale Giovanni Amendola (AP 074/23)	36 m^2
N° 2	Viale del Lavoro (AP 071/22 – AP 072/22)	18 + 18 m^2
N° 1	Viale Porta Adige (C.008/22)	36 m^2

- **CATHEDRAL SRL**

QUANTITÀ	UBICAZIONE	SUPERFICIE
N° 3	Via Porta San Giovanni	18 + 18 + 18 m^2
TOTALE SUPERFICIE		**618 m^2**
di cui	**in CATEGORIA SPECIALE**	**492 m^2**
di cui	**in CATEGORIA NORMALE**	**126 m^2**

ALLEGATO F

PLANCE COMMERCIALI / ISTITUZIONALI

- **in CATEGORIA SPECIALE**

QUARTIERE / FRAZIONE	UBICAZIONE	QUANTITÀ
SAN PIO X	VIALE GIOVANNI AMENDOLA	1
CENTRO	CORSO DEL POPOLO	26
	VIALE DELLA PACE	3
	VIA GATTINARA	3
	PIAZZA DELLA REPUBBLICA	2
	PIAZZA VITTORIO EMANUELE II	1
	VIA DEL SACRO CUORE	4
	VIALE TRIESTE	9
	VIA UMBERTO I	1
COMMENDA	VIA BENVENUTPO TISI DA GAROFOLO	13
	VIA DELLA COSTITUZIONE	6
	VIALE ANTONIO GRAMSCI	12
	VIALE GUGLIELMO MARCONI	8
	VIALE REGINA MARGHERITA	11
	VIALE EUROPA	3
	VIA SILVIO PELLICO	2
	VIA FRANCESCO PETRARCA	1
	VIA ALFREDO DE POLZER	6
	VIA DOMENICO PIVA	3
	VIALE GIACOMO PUCCINI	4
	VIALE TRE MARTIRI	1
	VIALE DELLA PACE	3
	VIALE LEONARDO DA VINCI	1
SAN BORTOLO	PIAZZA SAN BARTOLOMEO	3
	VIALE ANTONIO OROBONI	1
	PIAZZALE APPIOTTI	2
	VIA CIRCONVALLAZIONE OVEST	1
	LARGO LIBERTÀ	2
	VIA CESARE PARENZO	3
TOTALE SUPERFICIE 761,60 m^2		**TOTALE IMPIANTI N. 136**

- **in CATEGORIA NORMALE**

QUARTIERE / FRAZIONE	UBICAZIONE	QUANTITÀ
COMMENDA	VIALE VITTORIO ALFIERI	4
	VIA BENEDETTO CROCE	2
	VIA ALCIDE DE GASPERI	1
	PIAZZALE EUROPA	3
	VIA ANDREA NICOLIO	1
	VIA GINO PIVA	3
SAN BORTOLO	VIA IRMA BANDIERA	1
	VIA ENRICO FERMI	2
	VIA DELLA RESISTENZA	1
	VIA GIACOMO GIRO	1
	VIA BRUNO BUOZZI	1
	VIA ANNA FRANK	1
	VIALE VENEZIA	5
SAN PIO X	VIA DANTE GALLANI	1
	VIA PIETROMASCAGNI	8
	VIA GASPARE SPONTINI	1
	VIA MARCO POLO	1
	PIAZZA LORENZO PEROSI	1
	VIA CRISTOFORO COLOMBO	1
	VIA WOLFGANG AMADEUS MOZART	1
TASSINA	VIA COL DI LANA	1
	VIA ROVERETO	1
	VIA VITTORIO VENETO	2
SARZANO	VIALE DEI MILLE	4
MARDIMAGO	VIA ANGELO INCAO	1
BOARA POLESINE	PIAZZA POLESANI NEL MONDO	2
	PIAZZA GIOVANNI PAOLO II	1
	VIA PASTRENGO	1
BORSEA	VIA ANDREA MANTEGNA	1
	VIA GROTTO LUIGI	2
	VIA DON G. TORQUATO ASTORI	1
	VIA SAVONAROLA	3
BUSO	VIALE ANGELI lato chiesa	1
	VIA IPPOLITO NIEVO	1
	VIA SAN GIOVANNI BOSCO	1
SANT'APOLLINARE	VIA CONCILIAZIONE	2
	VIA FOLLERAU	1

FENIL DEL TURCO	PIAZZA SAN GAETANO	1
GRIGNANO POLESINE	VIA DOSSO FAITI	1
	VIA PONTE MERLO c/o ex scuola	1
CONCADIRAME	VIA BALBI VALIER	1
GRANZETTE	VIA ADIGE c/o piazzale chiesa	1
TOTALE SUPERFICIE 397,60 m^2		**TOTALE IMPIANTI N. 71**

ALLEGATO G

IMPIANTI POSTER AFFISSIONALI COMUNALI

- **in CATEGORIA SPECIALE**

UBICAZIONE	NUMERO CIMASA
CIRCONVALLAZIONE OVEST Multipiano - Pizzeria	1
PIAZZALE DI VITTORIO Multipiano	2
VIA PORTA SAN GIOVANNI ang. Via del Sacro Cuore	3
VIA VIERNHEIM / VIALE PORTA PO	4
VIALE GIOVANNI AMENDOLA	5 – 54
PIAZZA RICONOSCENZA	7
VIA PORTA SAN GIOVANNI	8 - 9
VIA ALCIDE DE GASPERI ang. Via della Costituzione	62
VIA FRANCESCO PETRARCA	10 - 11
VIA DELLA COSTITUZIONE	58 – 59 - 60
VIALE PORTA ADIGE	31 – 32 - 52
VIALE TRE MARTIRI	22 – 53 – 56 - 57
CORSO DEL POPOLO	23 – 24 - 50
VIA ENRICO TAZZOLI ang. Viale Porta Po	25
VIALE ANTONIO OROBONI	29 - 30
VIALE PORTA PO	63 - 64
VIA ZUCCHERIFICIO	33 - 34
VIALE DELLA COOPERAZIONE	40 - 61
TOTALE SUPERFICIE 612 m^2	**TOTALE IMPIANTI N. 34**

- **in CATEGORIA NORMALE**

UBICAZIONE	NUMERO CIMASA
VIA BEZZECCA	41
VIA ALCIDE DE GASPERI	42 - 49
VIA VINCENZO CHIARUGI	48 - 55
VIA ENRICO FERMI	46 - 51
TOTALE SUPERFICIE 126,00 m^2	**TOTALE IMPIANTI N. 7**

IMPIANTI COMPLESSIVI N. 41 – FACCIATE N. 41

ALLEGATO H

IMPIANTI SUPERFICI MURALI

- **in CATEGORIA SPECIALE**

QUARTIERE / FRAZIONE	UBICAZIONE
CENTRO	VIA GIOVANNI PASCOLI
	PIAZZALE DI VITTORIO
COMMENDA	VIA ALCIDE DE GASPERI
	VIA LINA MERLIN
	VIALE ANTONIO ALFIERI
	VIALE TRE MARTIRI
	PIAZZA D'ARMI
BORSEA	VIALE DELLE INDUSTRIE
TOTALE SUPERFICIE 154 m^2	

- **in CATEGORIA NORMALE**

QUARTIERE / FRAZIONE	UBICAZIONE
BOARA POLESINE	VIA BEZZECCA / VIA CURTATONE
	VIA CURTATONE
COMMENDA	VIA ALCIDE DE GASPERI
TASSINA	VIA SANDRO PERTINI
GRANZETTE	VIA VINCENZO CHIARUGI
GRIGNANO POLESINE	PIAZZA SAN BENEDETTO
ROVERDICRE'	VIA NOGARAZZE
	VIA GIOVANNI POZZATO
SAN SISTO	VIA MARTIRI DI BELFIORE
TOTALE SUPERFICIE 1.260 m^2	

ALLEGATO I

PLANCE PER NECROLOGI

- **in CATEGORIA SPECIALE**

PIAZZA SAN BARTOLOMEO c/o chiesa	
CORSO DEL POPOLO fronte civ. 126	
VIALE REGINA MARGHERITA fronte Galleria Rhodigium	
VIA DEL SACRO CUORE	
VIA GIOVANNI MIANI fronte scuole elementari	
PIAZZA XX SETTEMBRE	
VIA BENVENUTO TISI DA GAROFOLO lato chiesa Commenda	
VIALE ANTONIO GRAMSCI c/o incrocio Viale della Pace	
VIA GIOSUÈ CARDUCCI c/o edicola	
VIA GIOVANNI PASCOLI	
PIAZZA UMBERTO MERLIN presso giardini	
VICOLO SAMUELE DONATONI angolo Piazza Duomo	
VIA CESARE PARENZO	
VIALE ANTONIO OROBONI a 13 m entrata parcheggio Chiesa di Santa Maria dei Sabbioni	
TOTALE SUPERFICIE 78,40 m^2	**TOTALE IMPIANTI N. 14**

- **in CATEGORIA NORMALE**

SARZANO	VIALE DEI MILLE c/o cimitero
	VIALE DEI MILLE fronte chiesa
MARDIMAGO	VIALE DEI MILLE angolo Via Aspromonte
	VIALE DEI MILLE c/o cimitero
	VIALE DEI MILLE c/o scuola elementare
BOARA POLESINE	PIAZZA VITTORIO EMANUELE II
	LOCALITÀ CA' BIANCA
	VIA BEZZECCA
	VIA SAN MARCO
	VIA CURTATONE c/o cimitero
BORSEA	VIA DON GIUSEPPE TORQUATO ASTORI
	VIA I MAGGIO angolo Via dell'Artigianato
	VIA GIOTTO Località Santa Rita
	VIA S. SISTO c/o cimitero
BUSO	VIA I. NIEVO c/o cimitero
	VIALE ANGELI Via Spola
	VIALE ANGELI lato chiesa

SAN SISTO	VIA LUIGI PIRANDELLO
SAN BORTOLO	VIA IRMA BANDIERA
TASSINA	VIA VITTORIO VENETO c/o incrocio Via Rovereto
	VIA REDIPUGLIA
SAN PIO X	PIAZZA LORENZO PEROSI c/o chiesa
	VIA PIETRO MASCAGNI angolo Via Spontini
	VIA CRISTOFORO COLOMBO
SANT'APOLLINARE	VIA DON ASER PORTA fronte chiesa
	VIA DON ASER PORTA c/o cimitero
FENIL DEL TURCO	VIA FRANCESCO BARACCA fronte chiesa
COMMENDA	VIA GINO PIVA c/o edicola
	VIA GIOVANNI DOMENICO RONCALI c/o chiesa Santa Maria delle Rose
	VIA ALCIDE DE GASPERI fronte chiesa Sant'Antonio
	VIA TORQUATO TASSO angolo Viale Vittorio Alfieri
GRIGNANO POLESINE	VIA BUSOVECCHIO
	VIA CARRARE c/o cimitero
	VIA DELLE COMUNE Località Casette
	VIA PONTE MERLO lato ex scuola media
	VIA PONTE MERLO piazzale della pesa
	VIA RODOLFO ROSSI Località Crosara
ROVERDICRE'	VIA GIOVANNI POZZATO
	VIA SANTA CATERINA piazzale antistante chiesa
	VIA SANTA CATERINA piazzale cimitero
CONCADIRAME	VIA BASSA lao scuola elementare
	VIA CERESOLO Località Grompo
	VIA SABBIONI lato chiesa
	VIA CASALVEGHE c/o cimitero
CANTONAZZO	VIA OTTAVIO MUNERATI lato ex scuola
	VIA OTTAVIO MUNERATI presso piazzale
GRANZETTE	VIA ADIGE c/o piazzale chiesa
	VIA VINCENZO CHIARUGI angolo Via Manfredini
	VIA RADECCHIO c/o cabina Enel
	VIA VINCENZO CHIARUGI c/o cimitero
TOTALE SUPERFICIE 280 m^2	**TOTALE IMPIANTI N. 50**

ALLEGATO L

TRANSENNE PARAPEDONALI COMUNALI

- **per AFFISSIONI**

UBICAZIONE	POSIZIONE	CATEGORIA	QUANTITÀ (BIFACCIALI)
VIALE TRE MARTIRI	Incrocio Via Alfredo De Polzer	speciale	5
VIALE TRE MARTIRI	Lato Viale Antonio Oroboni	speciale	6
VIALE TRE MARTIRI	Lato Viale Della Pace	speciale	4
VIALE TRE MARTIRI	Incrocio Via Fuà Fusinato	speciale	6
VIALE DELLA PACE	Incrocio Via Anita Garibaldi	speciale	2
VIALE DELLA PACE	Incrocio Viale Porta Adige	speciale	8
VIALE DELLA PACE	Lato Viale Antonio Gramsci	speciale	3
VIALE DELLA PACE	Incrocio Via Domenico Piva	speciale	5
VIALE DELLA PACE	Incrocio Viale Regina Margherita	speciale	9
VIALE DELLA PACE	Incrocio Via Piave	speciale	5
VIALE R. MARGHERITA	Incrocio Viale Dante Alighieri	speciale	2
VIALE AMENDOLA	Incrocio Via Pietro Mascagni	speciale	3
VIALE AMENDOLA	Incrocio Via Dante Gallani	speciale	2
VIALE AMENDOLA	Incrocio Via Marco Polo	speciale	2
VIA COLOMBO	Incrocio Via Marco Polo	normale	2
VIA PORTELLO	Incrocio Largo Martiri	speciale	3
VIA FLEMING	Lato Via Portello	speciale	3
VIA MIANI	Incrocio Largo Libertà	speciale	5
VIA MIANI	Inizio area parcheggio	speciale	2
VIA PONTE RODA	Angolo Piazza Merlin	speciale	3
VIALE TRIESTE	Fine	speciale	3
VIA MAZZINI	Inizio	speciale	2
Piazza SAN BARTOLOMEO	Angolo Viale Antonio Oroboni	speciale	3
VIA SILVESTRI	Civici da 59 A 65	speciale	8
VIA FALCONE BORSELLINO	Lato Via Vittorio Veneto	speciale	6
VIALE PORTA ADIGE	Incrocio Viale Guglielmo Marconi	speciale	5
VIA B. T. DA GAROFOLO	Incrocio Viale Antonio Gramsci	speciale	8
VIA B. T. DA GAROFOLO	Incrocio Largo Fratelli Bandiera	speciale	4
VIA CONFALONIERI	Incrocio Via Gino Piva	normale	4
VIA CONFALONIERI	Angolo Viale Tre Martiri	normale	3
VIA CHIARUGI	Angolo Via Gaspare Campo	normale	1
VIA UMBERTO I	Angolo Via Felice Cavallotti	speciale	3

VIALE TRIESTE	Incrocio Largo Elvira Luccotti Fabbron	speciale	3
VIALE PUCCINI	Incrocio Via Luigi Balzan	speciale	2
VIALE PUCCINI	Incrocio Viale Antonio Gramsci	speciale	2
VIA VITTORIO VENETO	Fronte Scuola Materna	normale	6
VIA BADALONI	Incrocio Via del Sacro Cuore	speciale	4
VIA DEL SACRO CUORE	Incrocio Piazza Tien-An-Men	speciale	2
VIA DEL SACRO CUORE	Angolo Via Goffredo Mameli	speciale	2
VIA PONTE FONDERIA	Angolo Corso del Popolo	speciale	1
VIALE OROBONI	Incrocio Via Stacche	speciale	3
VIA SAN BELLINO	Angolo Via Don Minzoni	speciale	1
VIA SAN BELLINO	Lato Banca	speciale	5
VIA ROVERETO	Angolo Via Vittorio Veneto	normale	1
VIALE PORTA ADIGE	Incrocio Via B.T. da Garofolo	speciale	2
VIALE R. MARGHERITA	Angolo Piazza F.lli Cervi	speciale	1
CORSO DEL POPOLO	Lato A.T.E.R.	speciale	1
CORSO DEL POPOLO	Incrocio Via Fleming	speciale	7
CORSO DEL POPOLO	inizio Via Giosuè Carducci	speciale	2
CORSO DEL POPOLO	Angolo Via Principe di Napoli	speciale	1
CORSO DEL POPOLO	Incrocio Via San Bellino	speciale	12
CORSO DEL POPOLO	inizio – Largo Martiri	speciale	2
VIA UMBERTO I	Angolo Via Maneo	speciale	3
TOTALE TRANSENNE AFFISSIONE DIRETTA			**N. 193**
Di cui	**In CATEGORIA SPECIALE**	**246,40 m^2**	**N. 176**
Di cui	**In CATEGORIA NORMALE**	**23,80 m^2**	**N. 17**

- **per PUBBLICITÀ**

UBICAZIONE	**POSIZIONE**	**CATEGORIA**	**QUANTITÀ** **(BIFACCIALI)**
VIA SAN BELLINO	Angolo Via Don Minzoni	speciale	1
VIA GALIMBERTI	Angolo Viale Oroboni	normale	2
VIA ROVERETO	Angolo Via Vittorio Veneto	normale	2
VIA SAVONAROLA	Angolo Via Padre Amedeo Giuliati	normale	1
CORSO DEL POPOLO	Lato A.T.E.R.	speciale	3
CORSO DEL POPOLO	Incrocio Via Fleming	speciale	1
CORSO DEL POPOLO	Incrocio Piazza della Repubblica	speciale	1

CORSO DEL POPOLO	Incrocio Via Grimani	speciale	1
CORSO DEL POPOLO	Incrocio Via Minelli	speciale	1
TOTALE TRANSENNE PUBBLICITÀ			**N. 13**
Di cui	**In CATEGORIA SPECIALE**		**N. 8**
Di cui	**In CATEGORIA NORMALE**		**N. 5**

ALLEGATO M

CARTELLI PUBBLICITARI STRADALI TEMPORANEI

UBICAZIONE		QUANTITÀ
A VIALE PORTA ADIGE RO/PD lato DX	1) - - *sopressa* - -	N. 6 SPAZI
	2) - - *sopressa* - -	
	3) area recinzione ex tiro a segno	
	4) fronte civico 24	
	5) fronte prima entrata centro commerciale Alìper	
	6) a 15 m da fronte entrata Via Zuccherificio	
	7) a 85 m da posizione 6	
	8) fronte civico 46	
B VIALE PORTA ADIGE RO/PD lato SX	1) - - *sopressa* - -	N. 7 SPAZI
	2) - - *sopressa* - -	
	3) aiuola verde pubblico Cen.Ser.	
	4) aiuola verde pubblico Cen.Ser.	
	5) aiuola verde pubblico Cen.Ser.	
	6) aiuola verde pubblico Cen.Ser.	
	7) fronte civico 48	
	8) fronte Centro Dimora	
	9) fronte Centro Nordest	
C VIA FALCONE BORSELLINO lato DX da sottopasso a incrocio con Via Vittorio Veneto	1) a 100 m uscita sottopasso	N. 9 SPAZI
	2) a 115 m uscita sottopasso	
	3) a 130 m uscita sottopasso	
	4) a 30 m dopo incrocio con Via Carlo Forlanini	
	5) a 45 m dopo incrocio con Via Carlo Forlanini	
	6) a 60 m dopo incrocio con Via Carlo Forlanini	
	7) fronte civico 55	
	8) fronte inizio mura convento frati cappuccini	
	9) fronte fine mura convento frati cappuccini	
D VIALE PORTA PO RO/FE lato DX fino al cavalcavia presso Polo Natatorio	1) - - *sopressa* - -	-
	2) - - *sopressa* - -	
	3) - - *sopressa* - -	
	4) - - *sopressa* - -	
	5) - - *sopressa* - -	
	6) - - *sopressa* - -	
E VIALE PORTA PO RO/FE lato SX tra incrocio zona industriale e Via Savonarola	1) a 20 m da impianto frecce n. 4bis	N. 4 SPAZI
	2) fronte civico 94/97	
	3) fronte entrata Area Tosi	
	4) fronte civico 98	

F CORSO DEL POPOLO lati DX e SX direzione Via Enrico Fermi	1) aiuola verde a 15 m da impianto poster (lato DX)	N. 4 SPAZI
	2) aiuola verde a 50 m da posizione 1 (lato DX)	
	3) a 75 m da incrocio Via Ponte Fonderia (lato SX)	
	4) aiuola verde a 90 m da posizione 3 (lato SX)	
G VIALE VENEZIA lati DX e SX con inizio da Corso del Popolo	1) aiuola verde 20 m dopo incrocio (lato DX)	N. 4 SPAZI
	2) aiuola verde 35 m dopo incrocio (lato DX)	
	3) aiuola verde 20 m dopo incrocio (lato SX)	
	4) aiuola verde 35 m dopo incrocio (lato SX)	
H VIA ENRICO FERMI RO/SS16 lato DX	1) aiuola a 20 m da incrocio Via Marchioni (lato DX)	N. 2 SPAZI
	2) aiuola a 35 m da incrocio Via Marchioni (lato DX)	
I VIALE TRE MARTIRI lato DX fino a incrocio con SS16	1) posizione tra alberature	N. 8 SPAZI
	2) posizione tra alberature	
	3) posizione tra alberature	
	4) posizione tra alberature	
	5) posizione tra alberature	
	6) posizione tra alberature	
	7) posizione tra alberature	
	8) posizione tra alberature	
L VIA DONATO BRAMANTE lato Casa Serena	1) lato recinzione Casa Serena	N. 4 SPAZI
	2) lato recinzione Casa Serena	
	3) lato recinzione Casa Serena	
	4) lato recinzione Casa Serena	
M VIALE BENVENUTO TISI DA GAROFOLO da incrocio con Viale Porta Adige a incrocio con Viale Antonio Gramsci	1) fronte civico 1/A – area verde	N. 5 SPAZI
	2) fronte civico 7 – area verde	
	3) fronte Via Leonardo da Vinci – area verde	
	4) a 13 m da impianto frecce n. 51	
	5) fronte civico 40 – area verde	
N VIA DELLA COSTITUZIONE da incrocio con Via Giovanni Domenico Roncali a incrocio con Via Alcide De Gasperi	1) lato mura recinzione campo sportivo rugby	N. 12 SPAZI
	2) lato mura recinzione campo sportivo rugby	
	3) fronte impianto posizione 2	
	4) lato mura recinzione campo sportivo rugby	
	5) lato mura recinzione campo sportivo rugby	
	6) fronte impianto posizione 5	
	7) lato mura recinzione campo sportivo rugby	
	8) lato mura recinzione campo sportivo rugby	
	9) lato mura recinzione campo sportivo rugby	
	10) lato mura recinzione campo sportivo rugby	
	11) lato mura recinzione campo sportivo rugby	
	12) lato mura recinzione campo sportivo rugby	
O VIA ALFREDO DE POLZER	1) a 15 m da recinzione VV.FF. - area verde	N. 5 SPAZI
	2) fronte passo carraio uscita mezzi VV.FF.	

da incrocio con Viale Tre Martiri a incrocio con Via Gino Piva	3) fronte civico 7/A – area verde	
	4) fronte civico 10 – area verde	
	5) fronte civico 12 – area verde	
TOTALE SPAZI N. 70		

ALLEGATO "N" – FIGURE IMPIANTI PUBBLICITARI

Figura 1

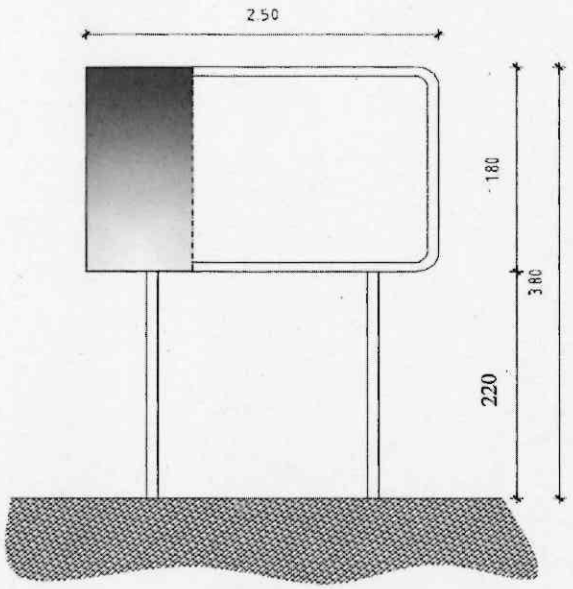

VISTA FRONTALE

SCALA 1:50

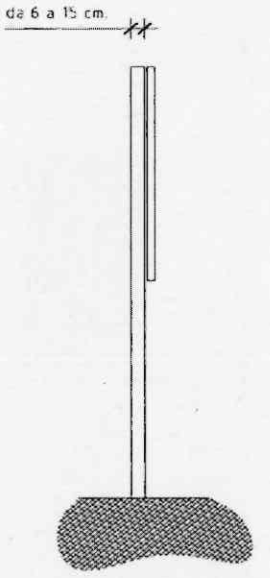

VISTA LATERALE

SCALA 1:50

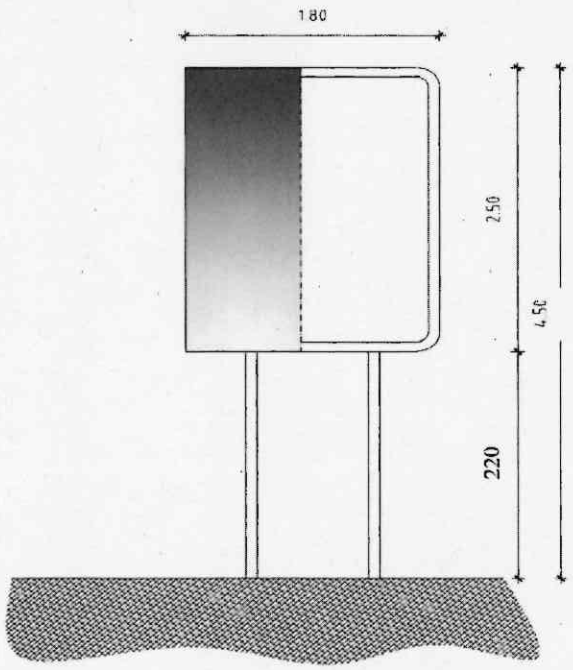

VISTA FRONTALE

SCALA 1:50

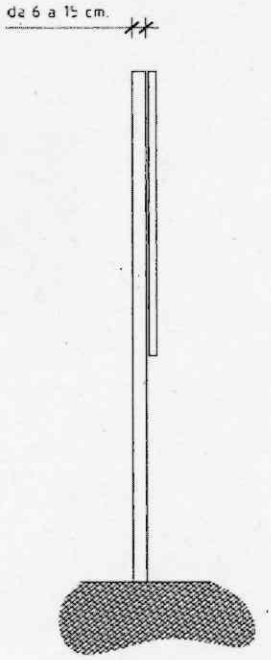

VISTA LATERALE

SCALA 1:50

ALLEGATO "N" - FIGURE IMPIANTI PUBBLICITARI

Figura 1

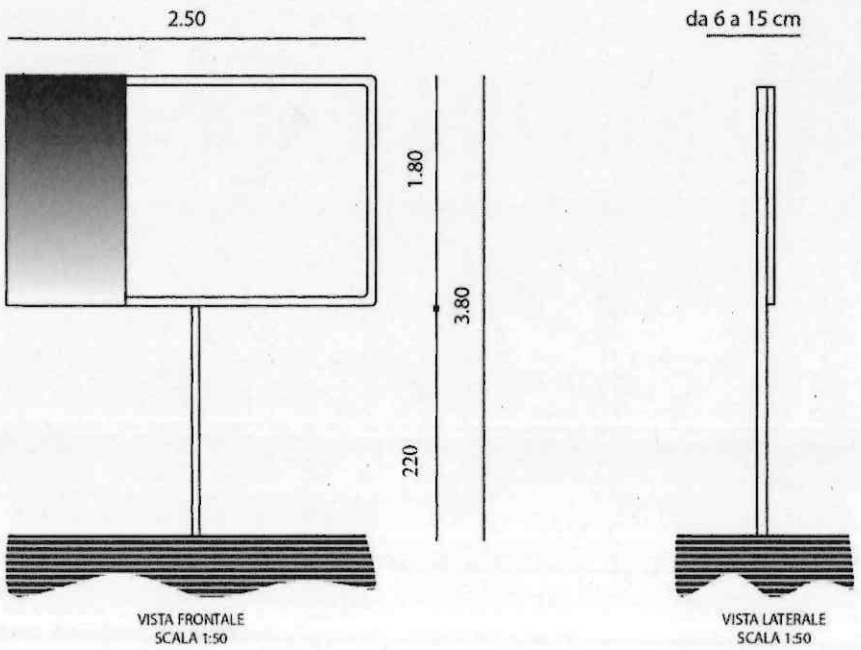

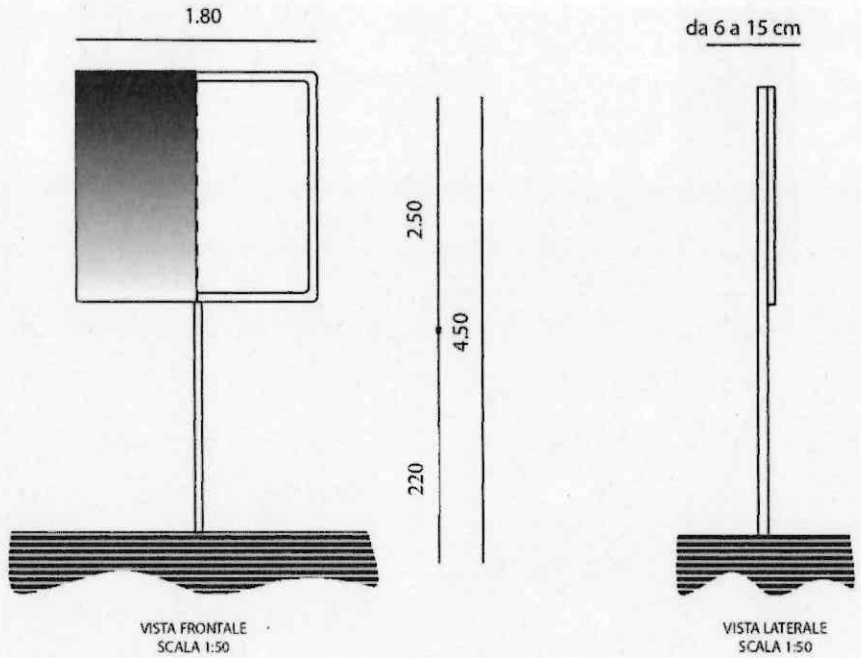

TIPOLOGIA	DESCRIZIONE
Figura 2 	Tubo al neon filiforme o comunque corpo luminescente che modellato forma l'insegna. Può essere indipendente o applicato a pannello di fondo di qualsiasi natura (se posto a portata di mano dovrà essere protetto da vetro o metacrilato).
 	Lettere scatolate realizzate singolarmente. Possono essere luminose e non; in metallo (alluminio, ottone, rame, acciaio, ecc.), in materiale plastico (metacrilato, PVC, policarbonato, ecc.) e legno. Possono essere posizionate singolarmente su apposito pannello di fondo o su struttura portante, su pareti, frontoni e tetti.
Figura 3 	Lettera a fronte chiuso, può essere luminosa e non. La luminosità cosiddetta a luce indiretta uscirà dal retro della lettera e verrà riflessa sul muro o su eventuale pannello di fondo.

TIPOLOGIA	DESCRIZIONE
Figura 4 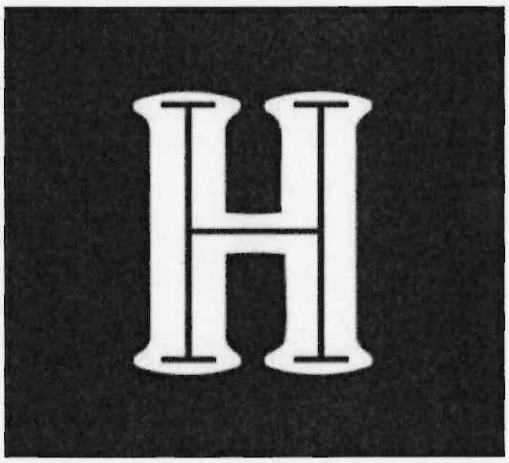 	Lettera a fronte aperto; può essere luminosa o non. Il neon sarà a vista nel colore desiderato
Figura 5 	Insegna a cassonetto monofacciale può essere luminosa e non. Realizzata con struttura metallica e/o con frontale in metacrilato. Decorato nei colori desiderati
Figura 6 	Soluzione con fronte traforato "in negativo". L'eventuale illuminazione trasparirà solo dalle lettere o dai marchi. Il fronte traforato può essere realizzato unicamente con metalli o legno. Le scritte traforate potranno essere protette da metacrilato posto internamente al cassonetto.
Figura 7 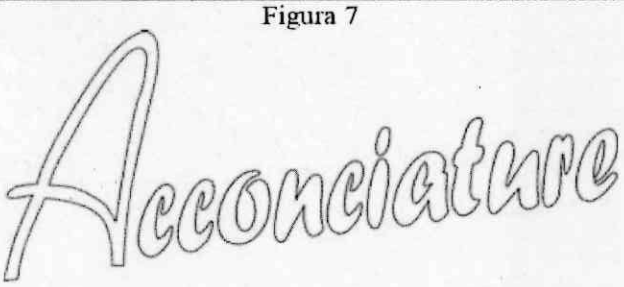 	Insegna non luminosa costituita da pannello in metallo, legno, metacrilato, vetro, con spessore massimo di cm 4. Può essere applicata in aderenza al fondo o distanziata sino ad un massimo di cm 4 con appositi distanziatori.

TIPOLOGIA	DESCRIZIONE
Figura 8 	Insegne bifacciali a bandiera "artistiche" luminose e non, possono essere realizzate esclusivamente in metallo, vetro o legno. Possono essere illuminate internamente solo se traforate Lo spessore massimo consentito è di cm 20. Queste insegne possono essere posizionate anche nei centri storici.
Figura 9 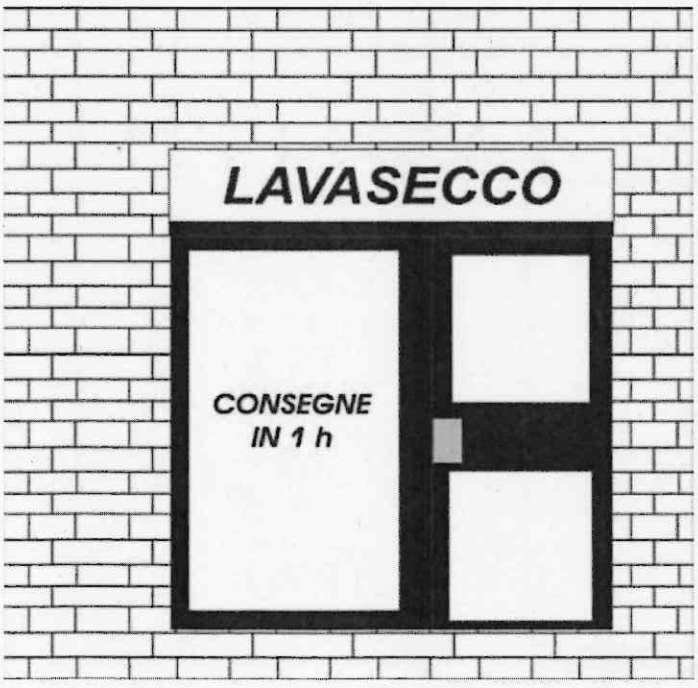	Le decorazioni su vetri dovranno essere realizzate internamente con apposite vernici o pellicole adesive nei colori desiderati.

TIPOLOGIA	DESCRIZIONE
Figura 10 	Strutture particolari che possono essere a più facciate. La superficie massima non dovrà superare il 5% dell'area del piazzale adibito a parcheggio (art. 52 del regolamento del C.D.S.).
Figura 11 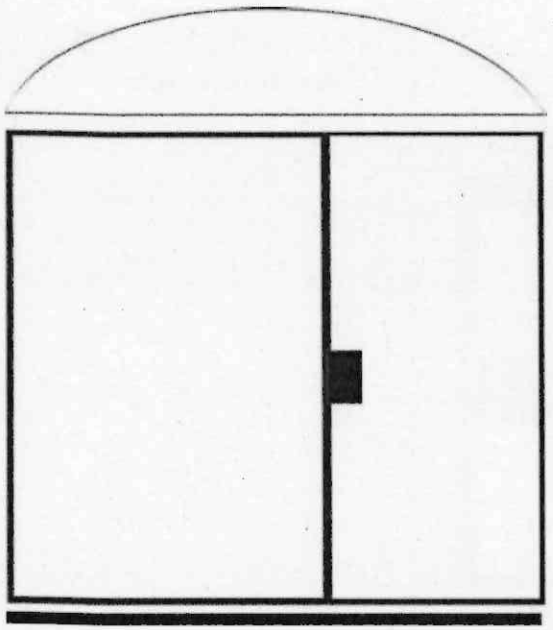	

Figura 12

Figura 13

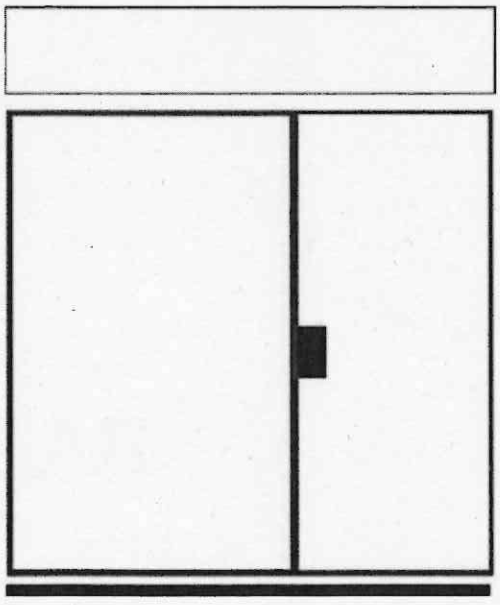

Figura 13/a

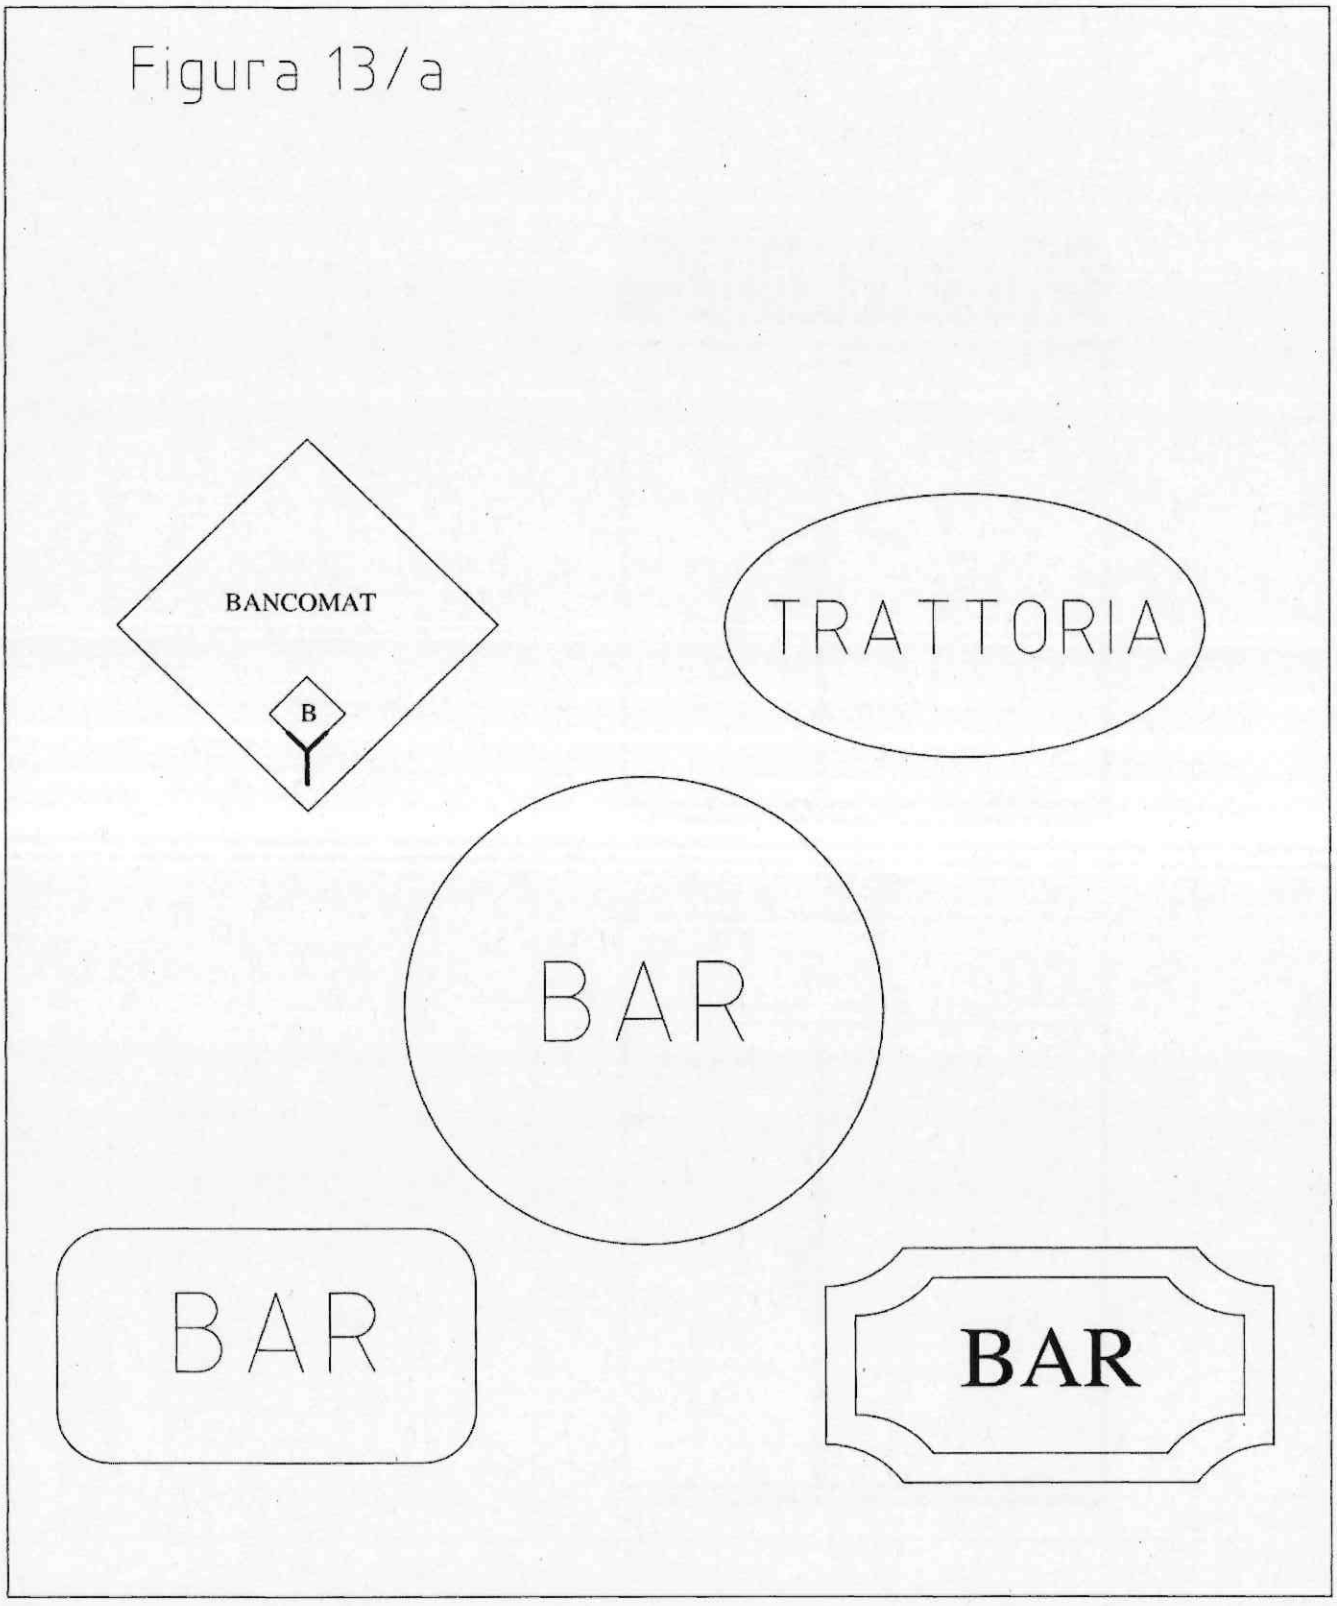

Figura 14

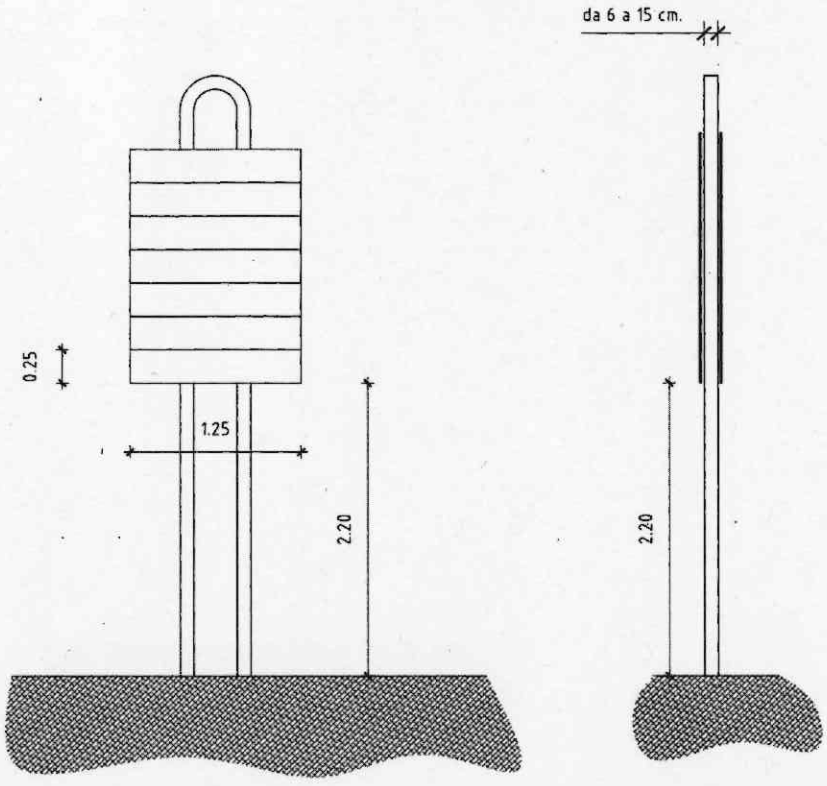

VISTA FRONTALE
BIFACCIALE (max. 10+10 frecce)

VISTA LATERALE
BIFACCIALE (max. 10+10 frecce)

Figura 15

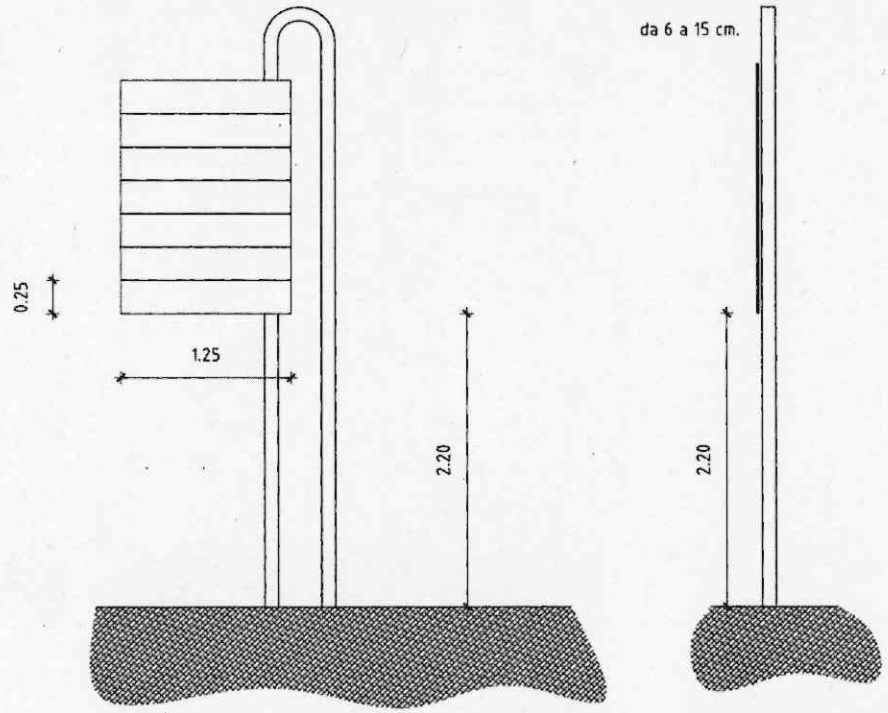

VISTA FRONTALE
MONOFACCIALE (max. 10 frecce)

VISTA LATERALE
MONOFACCIALE (max. 10 frecce)

Figura 16

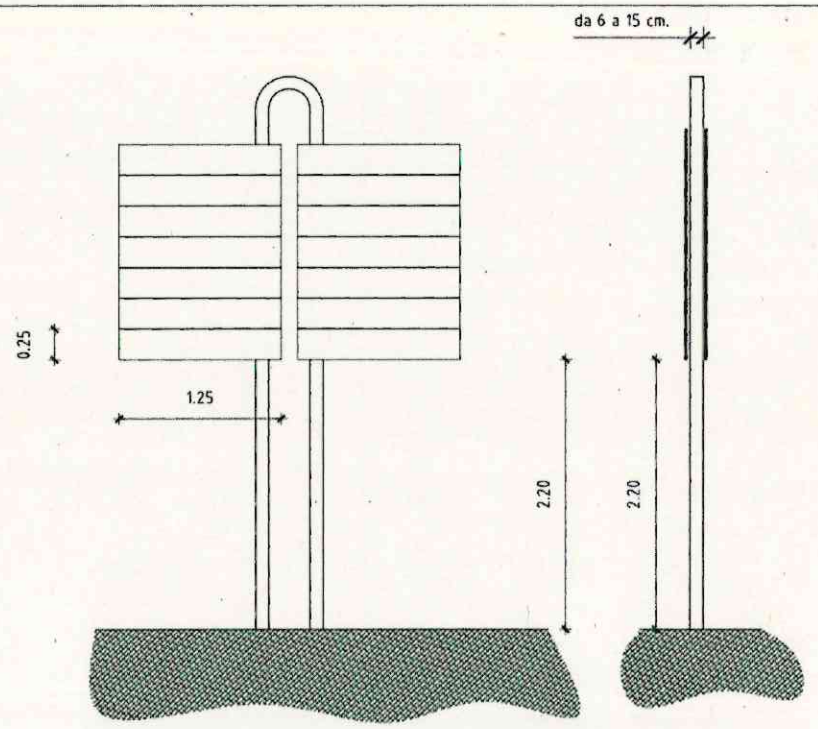

VISTA FRONTALE
MONOFACCIALE (max. 10+10 frecce)

VISTA LATERALE
MONOFACCIALE (max. 10+10 frecce)

Figura 17

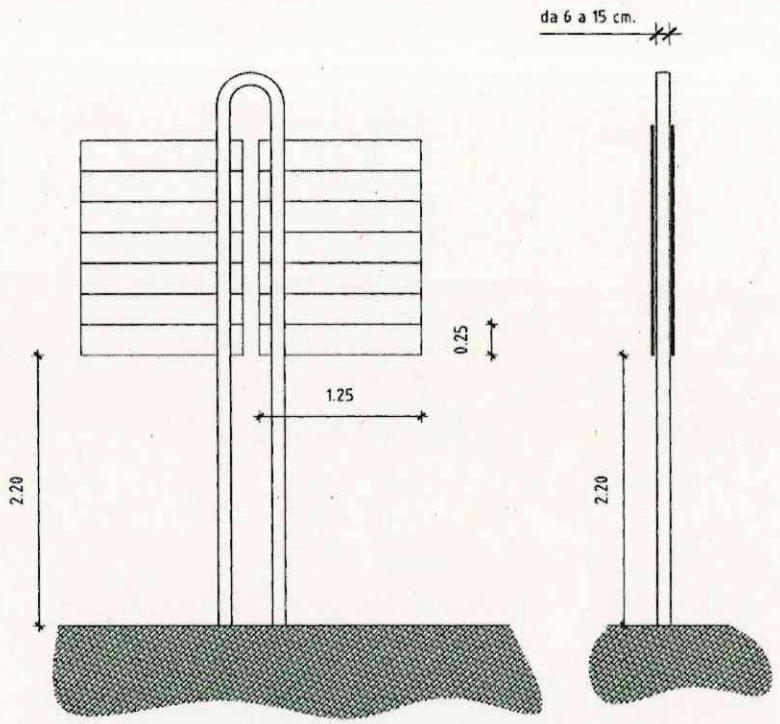

VISTA RETRO
MONOFACCIALE (max. 10+10 frecce)

VISTA LATERALE
MONOFACCIALE (max. 10+10 frecce)

Figura 18

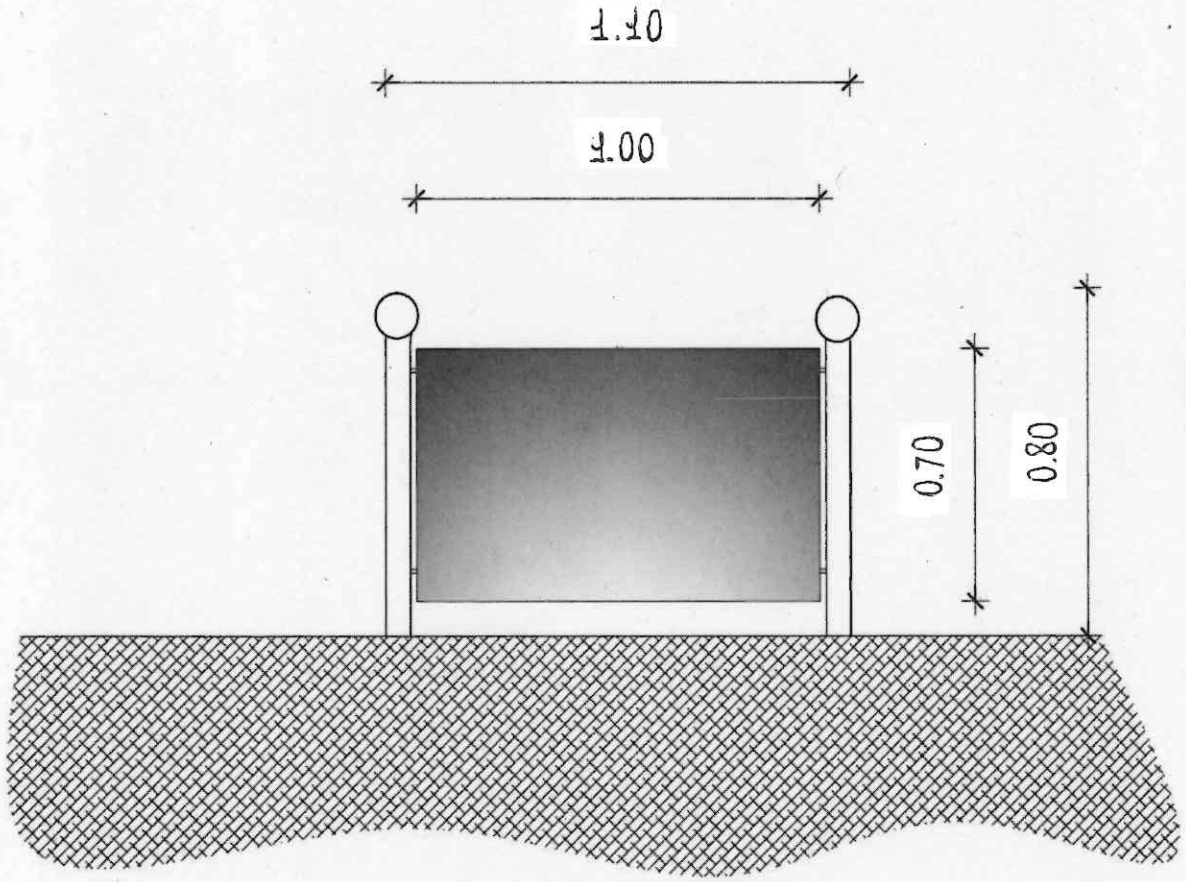

VISTA FRONTALE

Figura 19

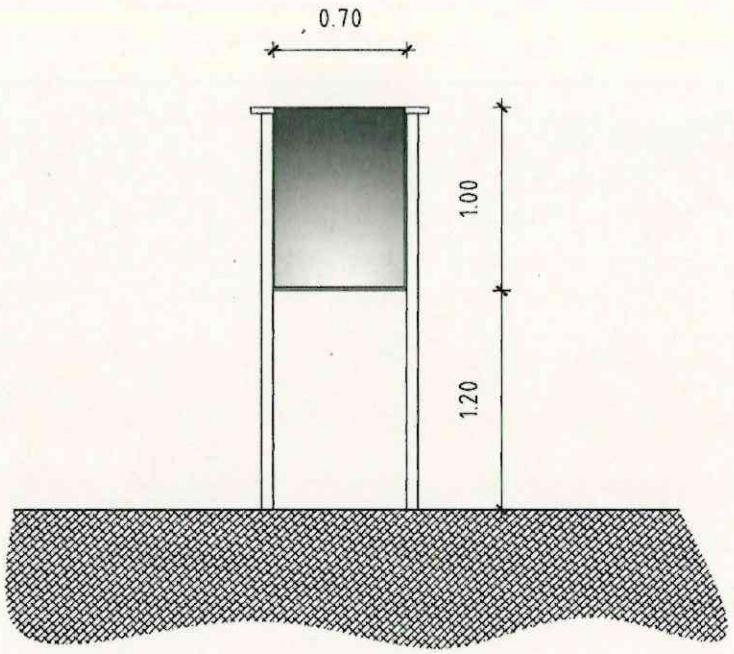

VISTA FRONTALE

Figura 20

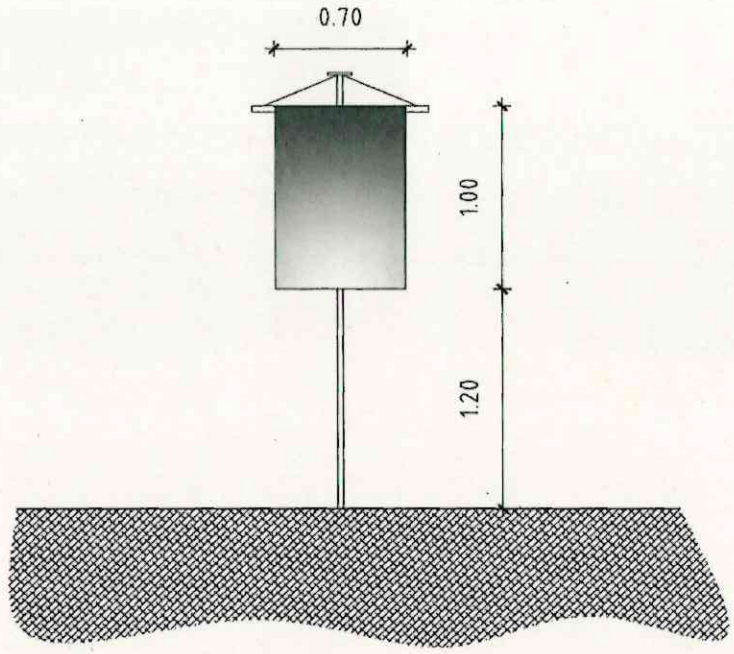

VISTA FRONTALE

Figura 21

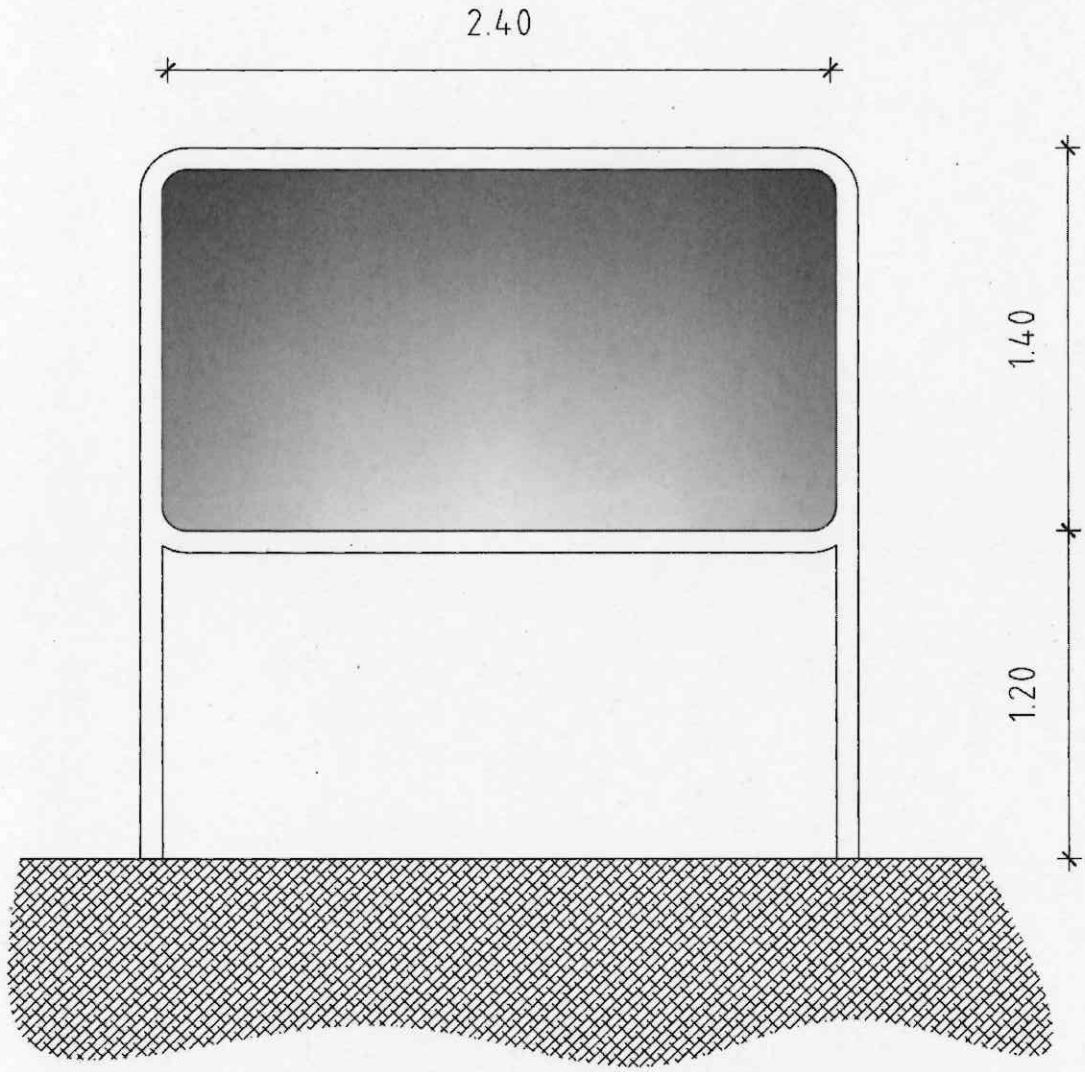

VISTA FRONTALE

Figura 22

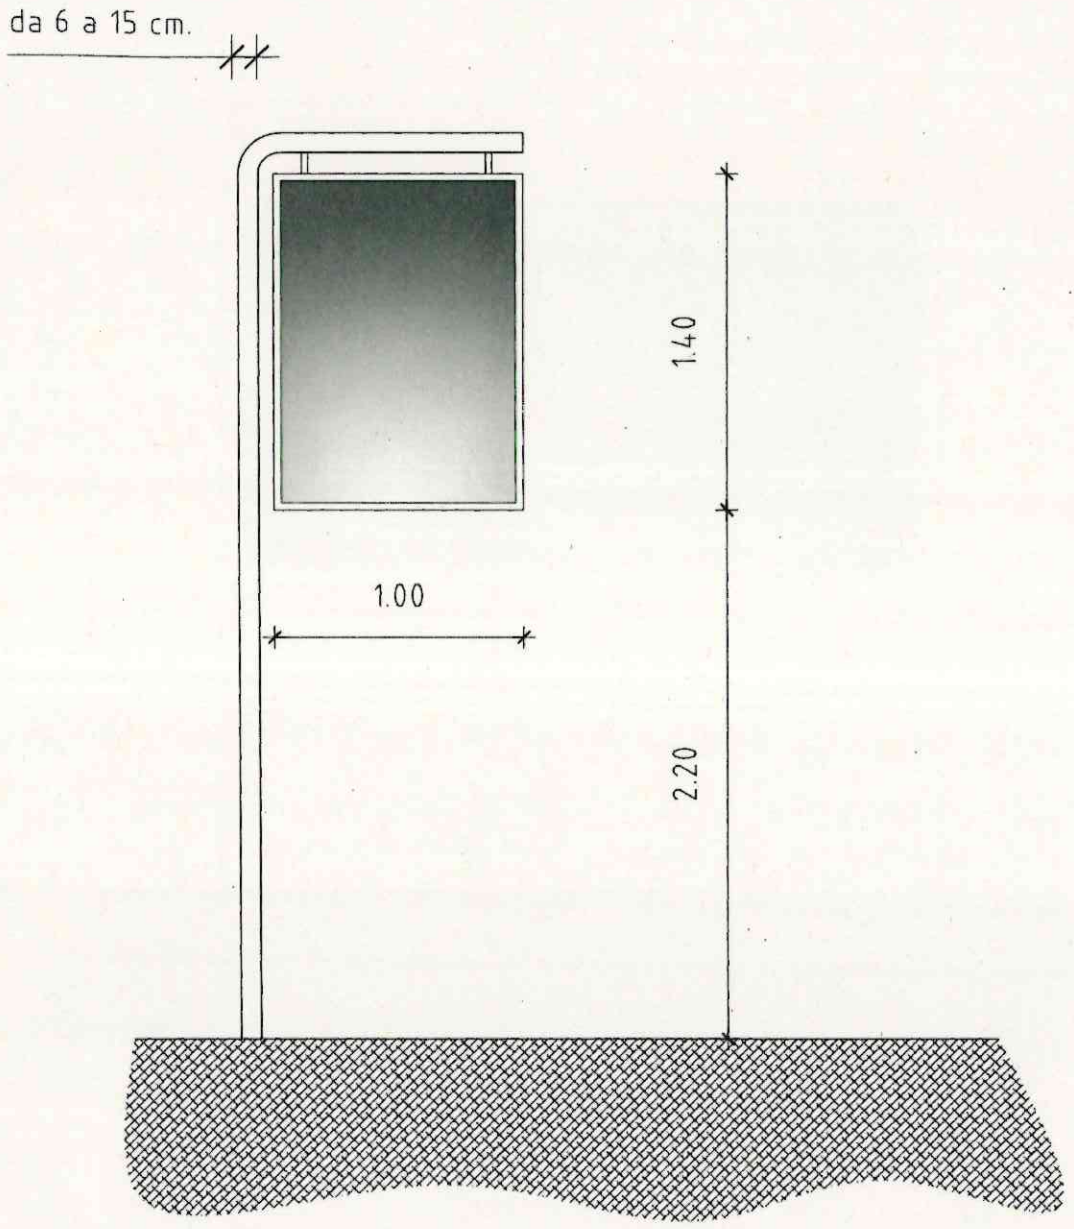

VISTA FRONTALE

Figura 23

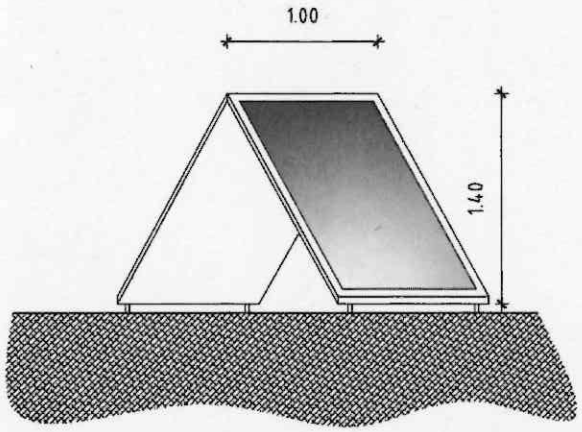

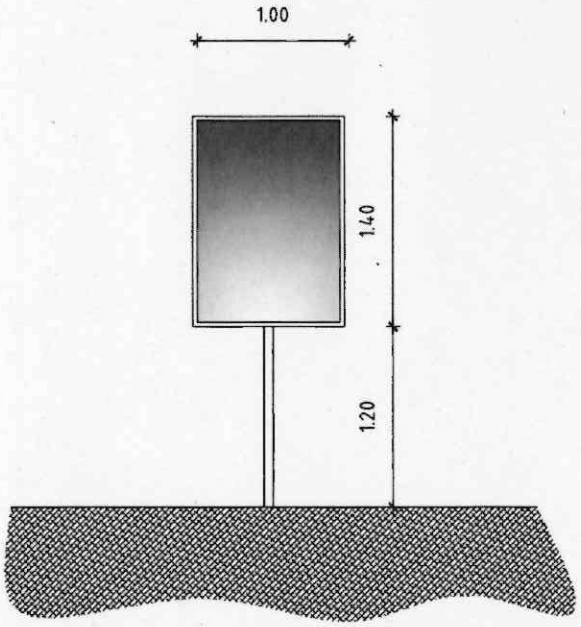

VISTA FRONTALE

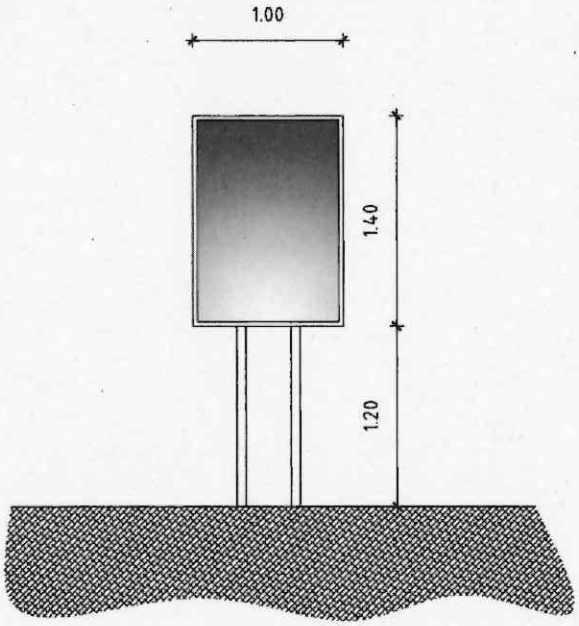

VISTA FRONTALE

Figura 24

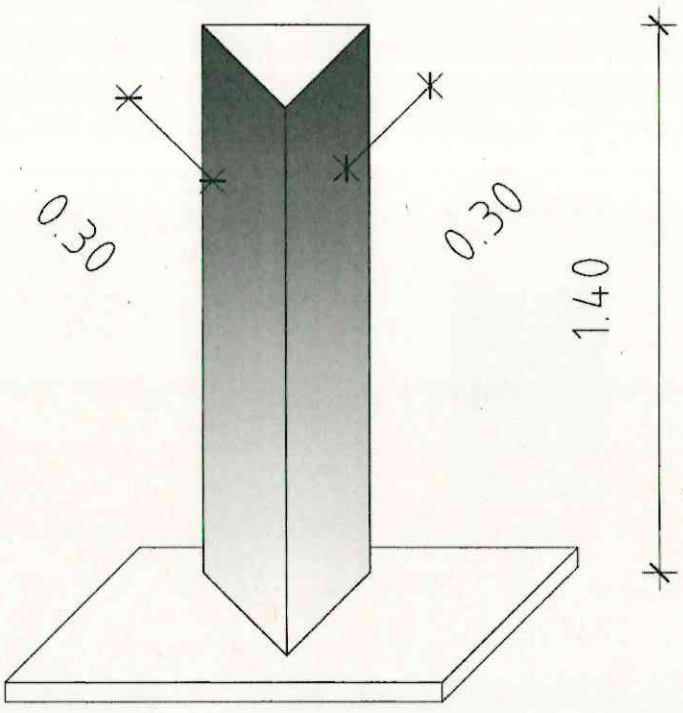

Figura 25

CARTELLO SOSTITUTIVO STRADALE

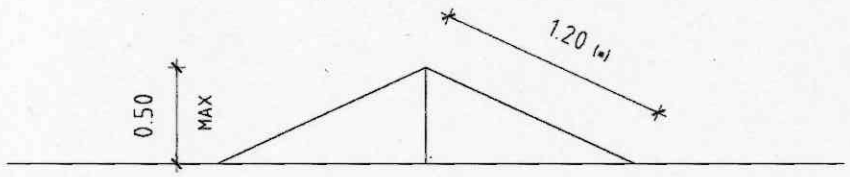

(*) LATO NON INFERIORE A m. 1.20

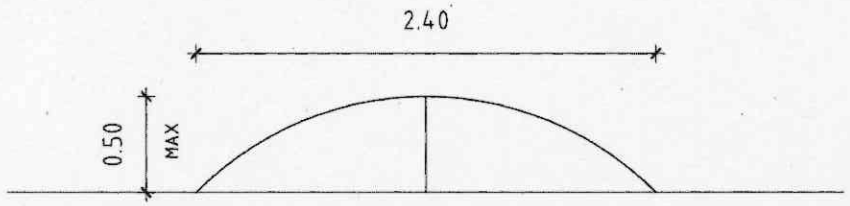

INSEGNA SOSTITUTIVA A MURO

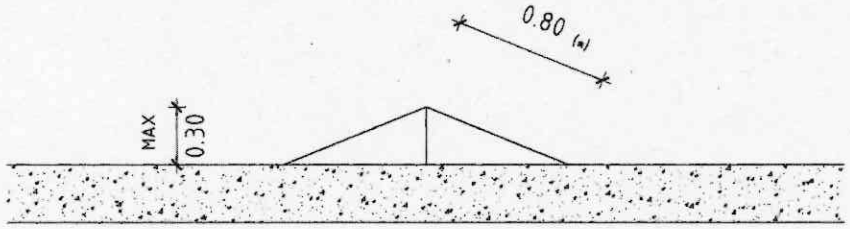

(*) LATO NON INFERIORE A m. 0.80

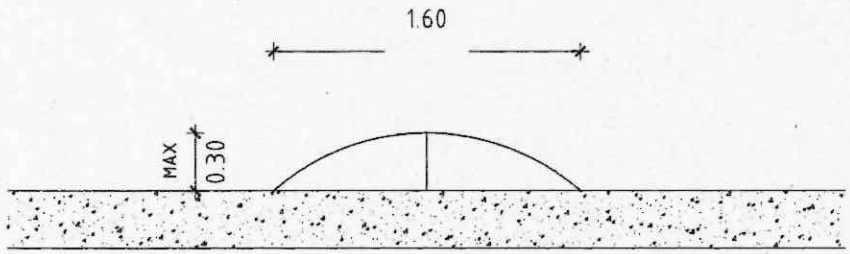

ALLEGATO O

SPAZI PUBBLICITARI SU PENSILINE ADIBITE A FERMATA BUS

- **ASM ROVIGO SPA**

UBICAZIONE	QUANTITÀ
Piazzale Appiotti	N° 1
Via Martiri di Belfiore altezza civ. 55	N° 1
Viale dei Mille altezza civ. 28	N° 1
Viale Tre Martiri c/o ULSS 5 Polesana	N° 1
Via della Conciliazione altezza civ. 7	N° 1
Via Curtatone fronte civ. 20	N° 1
Via Ottavio Munerati altezza civ. 95	N° 1
Via Cavalletto fronte civ. 35	N° 1
Via Savonarola fronte civ. 104	N° 1
Via Ramazzina altezza civ. 2	N° 1
Via Bezzecca	N° 1
TOTALE	**N° 11**

- **OPS GROUP SRL**

UBICAZIONE	QUANTITÀ
Viale Tre Martiri	N° 1
Via Giovanni Falcone Paolo Borsellino	N° 1
Viale Antonio Oroboni	N° 1
Viale Porta Po	N° 1
TOTALE	**N° 4**

- **IGP SPA**

UBICAZIONE	QUANTITÀ
Piazza Riconoscenza	N° 1

Viale Porta Po	N° 1
Via Vincenzo Chiarugi	N° 1
Viale Dei Mille	N° 2
Via Don Aser Porta	N° 1
Via Wolf Ferrari	N° 1
Via Alessandro Scarlatti	N° 1
Via Vittorio Veneto	N° 1
Viale Tre Martiri	N° 3
Via Donato Bramante	N° 1
Via Goito	N° 1
Via Santa Caterina	N° 1
TOTALE	**N° 15**

- **ASM ROVIGO SPA – DIVISIONE VERDE PUBBLICO**

UBICAZIONE	**QUANTITÀ**
Viale Tre Martiri	N° 1
Via Benvenuto Tisi da Garofolo	N° 1
Via Angeli (Buso)	N° 1
Viale della Pace	N° 3
Viale dei Mille lato SX RO/Mardimago	N° 1
Via del Commercio	N° 2
Via Calatafimi	N° 1
TOTALE	**N° 10**