STUDIO DI ARCHITETTURA E URBANISTICA
Arch. Massimo CAVAZZANA
Via T. Vecellio 19 - 35020 TRIBANO (PD)
tel. 0495342288 - tel/fax 0499589147
E-mail: cavazzana@tin.it

COMUNE DI ROVIGO
PROVINCIA DI ROVIGO

Archivio: P280

PIANO URBANISTICO ATTUATIVO IN VARIANTE AL PIANO DEGLI INTERVENTI SECONDO L'ART. 20 COMMA 8 TER DELLA L.R. 11-2004 PER LA REALIZZAZIONE DELLA NUOVA SEDE ATER E DI ALCUNI ALLOGGI ERP.

Elaborato		
10	STATO DI VARIANTE AREE A VERDE	Tribano Giugno 2025 Scala: Varie Rev: 002 Operatore: D_Z

Richiedente:
ATER ROVIGO

IL PRESIDENTE
Dott. Guglielmo Ferrarese

ARCHIVIO\Progetti\ATER ROVIGO\1 - PUA\TAVOLE CORRETTE OK\ARC 10 - Stato di Progetto Verde.dwg

Progettista: Arch. Massimo CAVAZZANA
ORDINE ARCHITETTI PROV. DI PADOVA - MASSIMO CAVAZZANA - N° 1055

Collaboratori:
Geom. Simone MASIERO
Ing. Leonardo CORSO
Arch. Simone SIMONETTI
Geom. Fabio POLONIO
Urb. Dario ZANETTI

Questo elaborato e' di nostra proprieta', protetto dalle vigenti norme di legge(art. 2043 C.C. e 623 C.P.) che ne vietano la riproduzione parziale o totale.

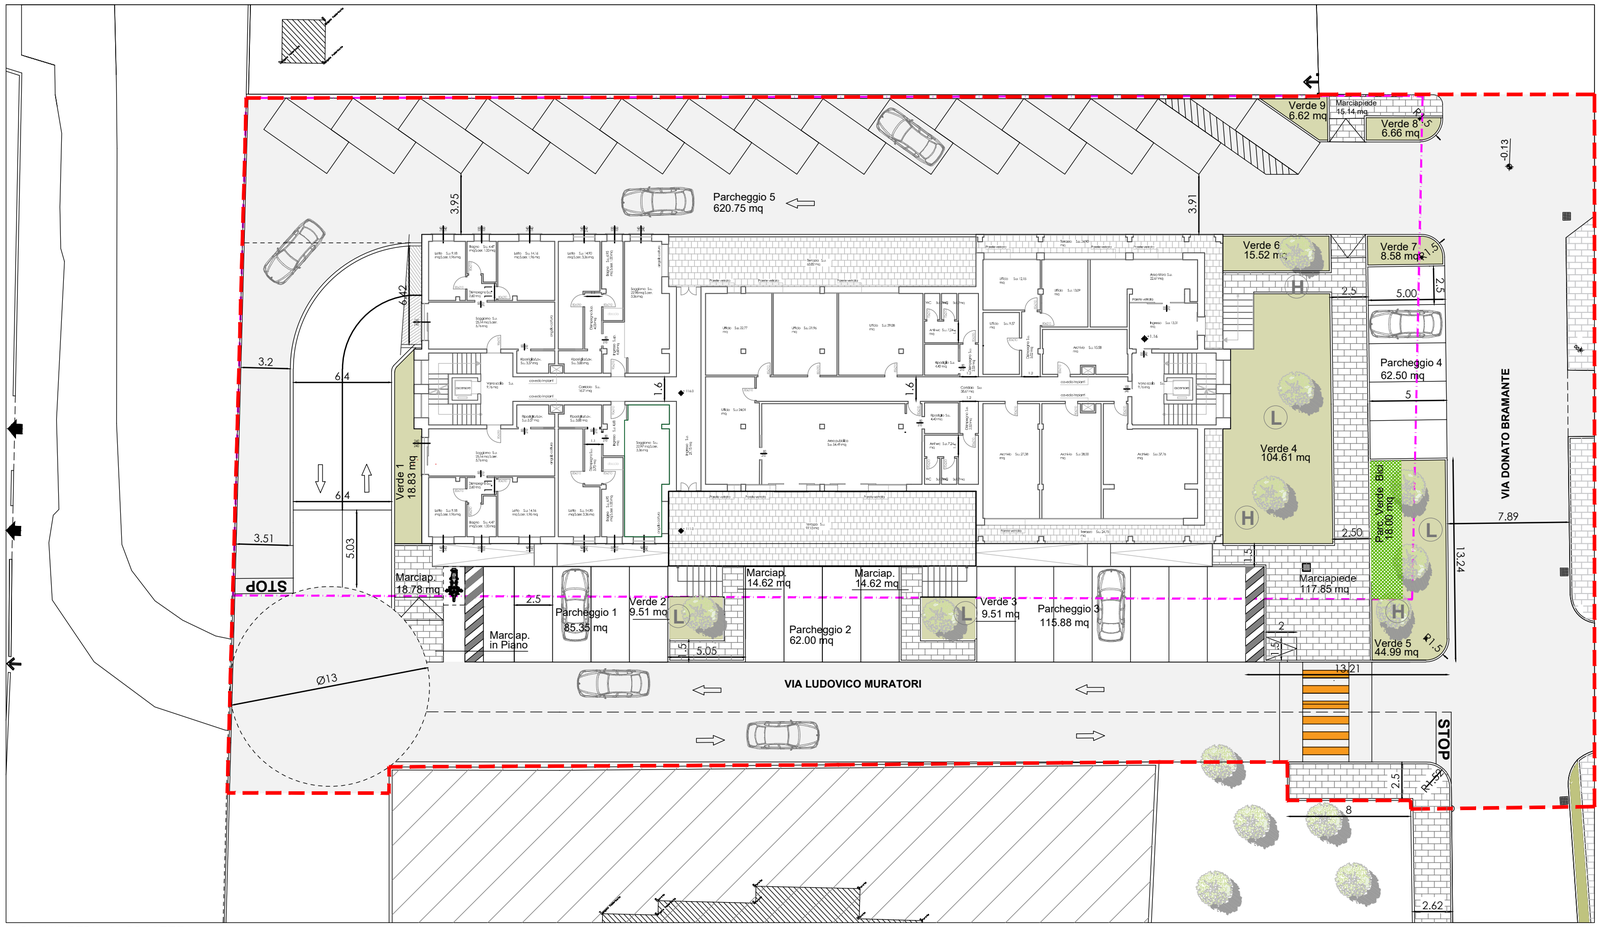

PLANIMETRIA DI PROGETTO
SCALA 1:250

SISTEMAZIONE ESTERNA CON EVIDENZIATO ARREDO URBANO - VERDE PROPOSTA DA DEFINIRE IN FASE SUCCESSIVA CON L'UFFICIO TECNICO

PERIODO DI FIORITURA

P PYRUS CALLERYANA "Chanticler"

L LAGERSTROEMIA INDICA

H LIQUIDAMBAR STYRACIFULA

A ACER CAMPESTRE

GENNAIO FEBBRAIO MARZO APRILE MAGGIO GIUGNO LUGLIO AGOSTO SETTEMBRE OTTOBRE NOVEMBRE DICEMBRE

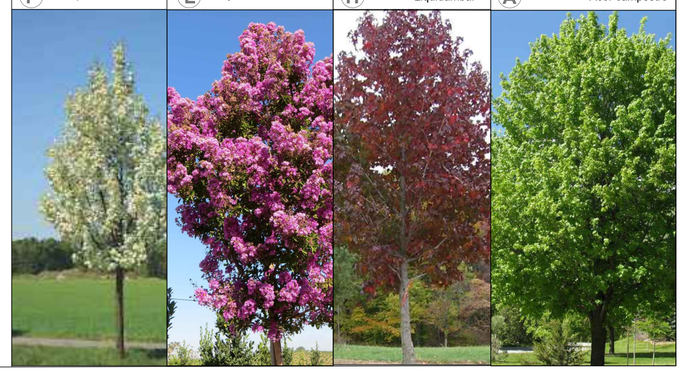

LEGENDA:
- AREA VERDE ALL'INTERNO DELL'AMBITO
- AREA VERDE FUORI AMBITO
- PERCORSO PEDONALE IN PROGETTO
- PERCORSO PEDONALE ESISTENTE
- VIABILITA' INTERNA AMBITO
- VIABILITA' ESTERNA AMBITO
- FILARI ALBERATI CON ESSENZE ARBOREE LOCALI
- AMBITO DI INTERVENTO
- AMBITO CATASTALE

LEGENDA:
- AMBITO LOTTO DI INTERVENTO
- ALBERATURE CON ESSENZE ARBOREE LOCALI

TRIANGOLI DI VISIBILITA' SECONDO IL D.M. 19/04/2006 ALL. 1

CALCOLO TRIANGOLI DI VISIBILITA'
Lato Maggiore (D) = v x t
v = 50 Km/h = 13,89 m/s
t = 6 s (in presenza di STOP)
D = v x t = 13,89 m/s x 6 s = 83,34 Mt
Il lato minore è di 3,00 mt (in presenza di STOP)
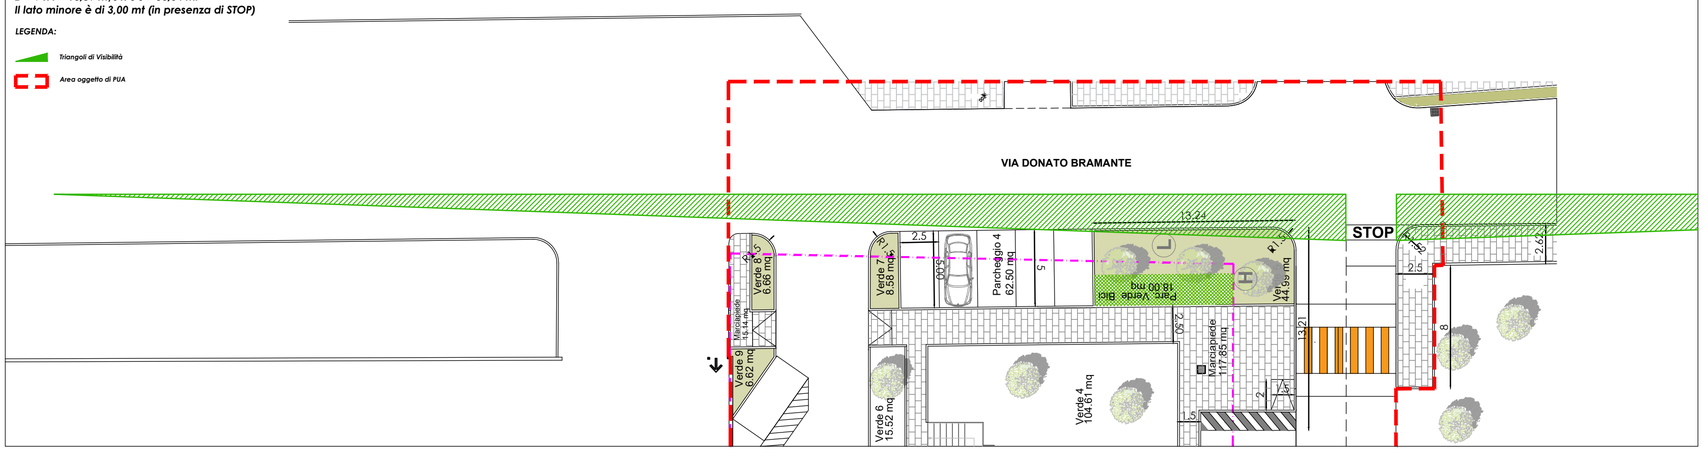
LEGENDA:
- *Triangoli di Visibilità*
- *Area oggetto di PUA*