

COMUNE DI ROVIGO PROVINCIA DI ROVIGO

Archivio: P277
PIANO URBANISTICO ATTUATIVO IN VARIANTE AL PIANO DEGLI INTERVENTI
SECONDO L'ART. 20 COMMA 8 TER DELLA L.R. 11-2004 PER LA
REALIZZAZIONE DELLA NUOVA SEDE ATER E DI ALCUNI ALLOGGI ERP.

Elaborato
05b
VERIFICA PERMEABILITA'
SCHEMA FOGNATURE BIANCHE

Tribano
Maggio 2025
Scala: Varie
Rev: 001
Operatore: D_Z

Richiedente:
ATER ROVIGO

IL PRESIDENTE
Dott. Guglielmo Ferraresi


ARCHIVIO\Progetti\LAZZARIN CAPUZZO via ARRE\Bozza Progetto\Bozza Lottizzazione.dwg

Progettista: Arch. Massimo CAVAZZANA

Collaboratori: Geom. Simone MASIERO
Ing. Leonardo CORSO
Arch. Simone SIMONETTI
Geom. Fabio POLONIO
Urb. Dario ZANETTI

MASSIMO CAVAZZANA
N° 1055
PROV. DI UDINE

Questo elaborato e' di nostra proprieta', protetto dalle vigenti norme di legge (art. 2043 C.C. e 623 C.P.) che ne vietano la riproduzione parziale o totale.

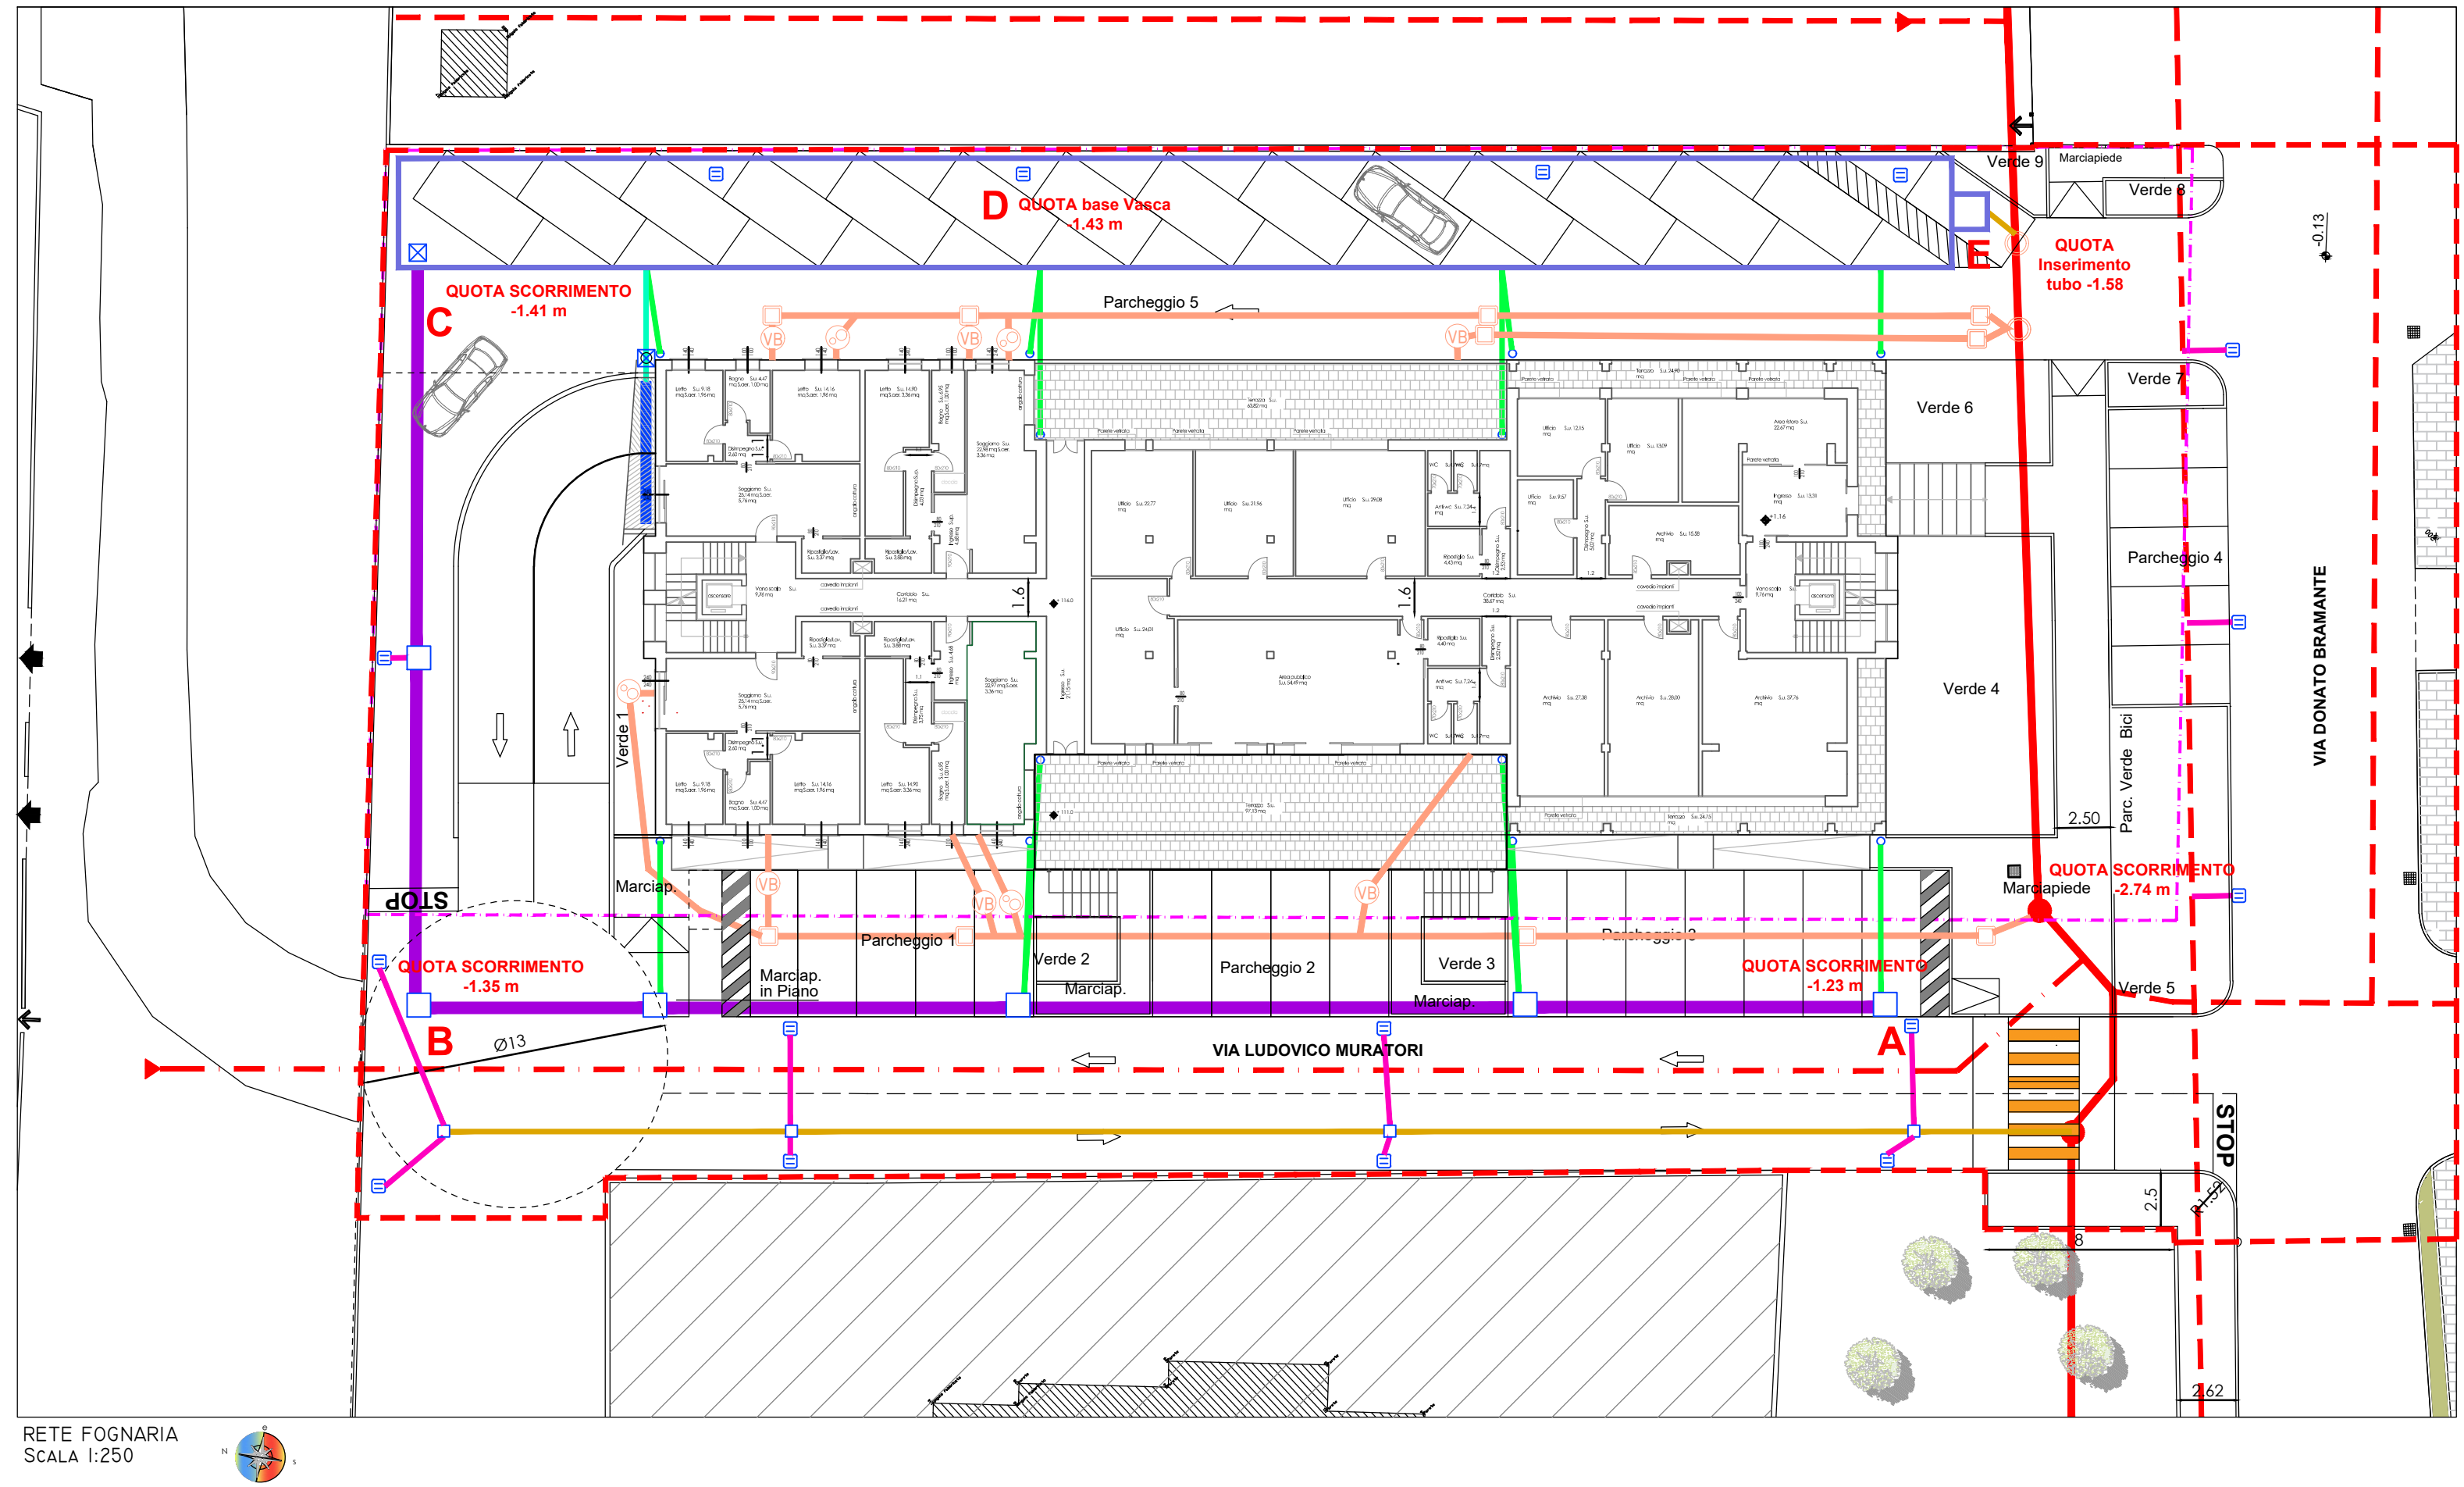


LEGENDA RETE ACQUE BIANCHE E NERE

- RETE ACQUE BIANCHE Ø 500 CLS
- RETE ACQUE BIANCHE Ø 300 SN 8
- RETE ACQUE BIANCHE Ø 200 SN 8
- RETE ACQUE BIANCHE Ø 160 SN 8
- RETE ACQUE BIANCHE Ø 125 SN 8
- RETE ACQUE BIANCHE Ø 100 SN 8
- CANALETTA RECUPERO ACQUA
- PLUVIALE
- CADITOIA
- POZZETTO ACQUE BIANCHE
- POZZETTO ACQUE BIANCHE 72X72
- VALVOLA DI NON RITORNO
- RETE ACQUE NERE Ø 160 IN PVC SNI6
- POZZETTO ACQUE NERE
- POZZETTO DI INTERFACCIA ACQUE NERE
- POZZETTO CONDENSAGRASSI


LEGENDA ACQUE RETE MISTA ESISTENTE

- CONDOTTA FOGNARIA MISTA - Ø 600 CLS
- CONDOTTA FOGNARIA MISTA - Ø 300 CLS
- CONDOTTA FOGNARIA MISTA - Ø 200 CLS
- CAMERETTE DI ISPEZIONE
- VASCA INTERRATA
- POZZETTO BOCCA TASSATA 150 * 150


nodo E

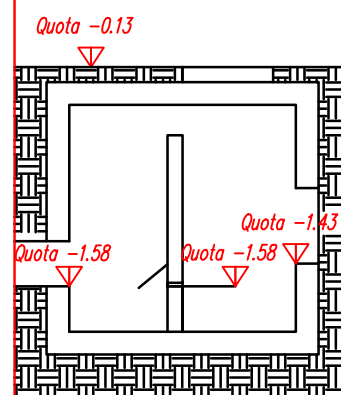


nodo D

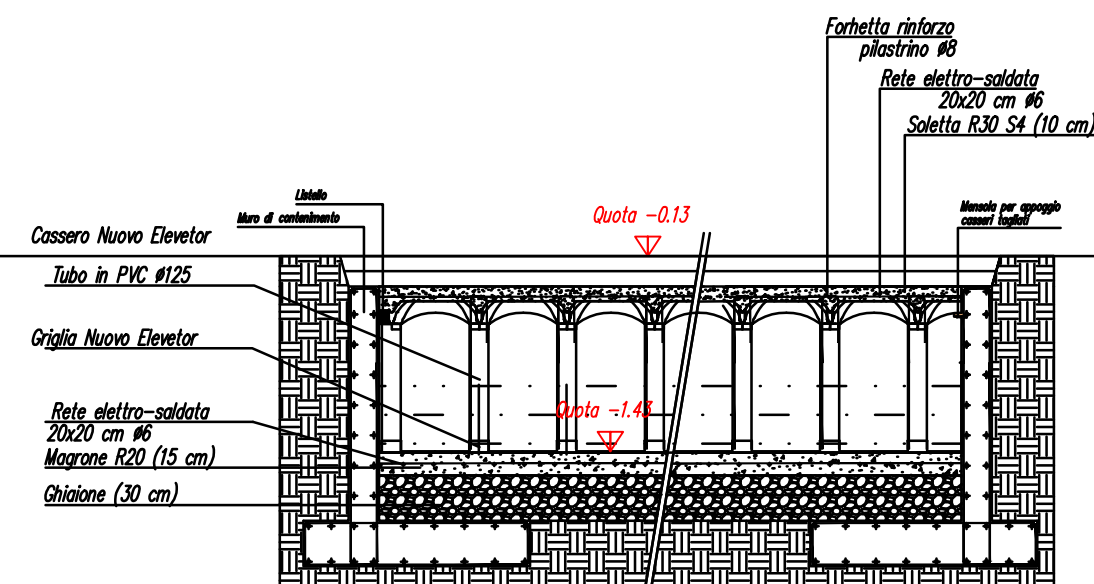

nodo C

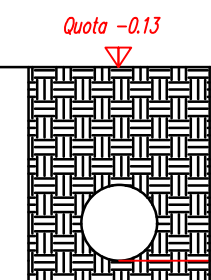

nodo A

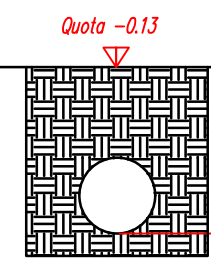

SCHEMA