



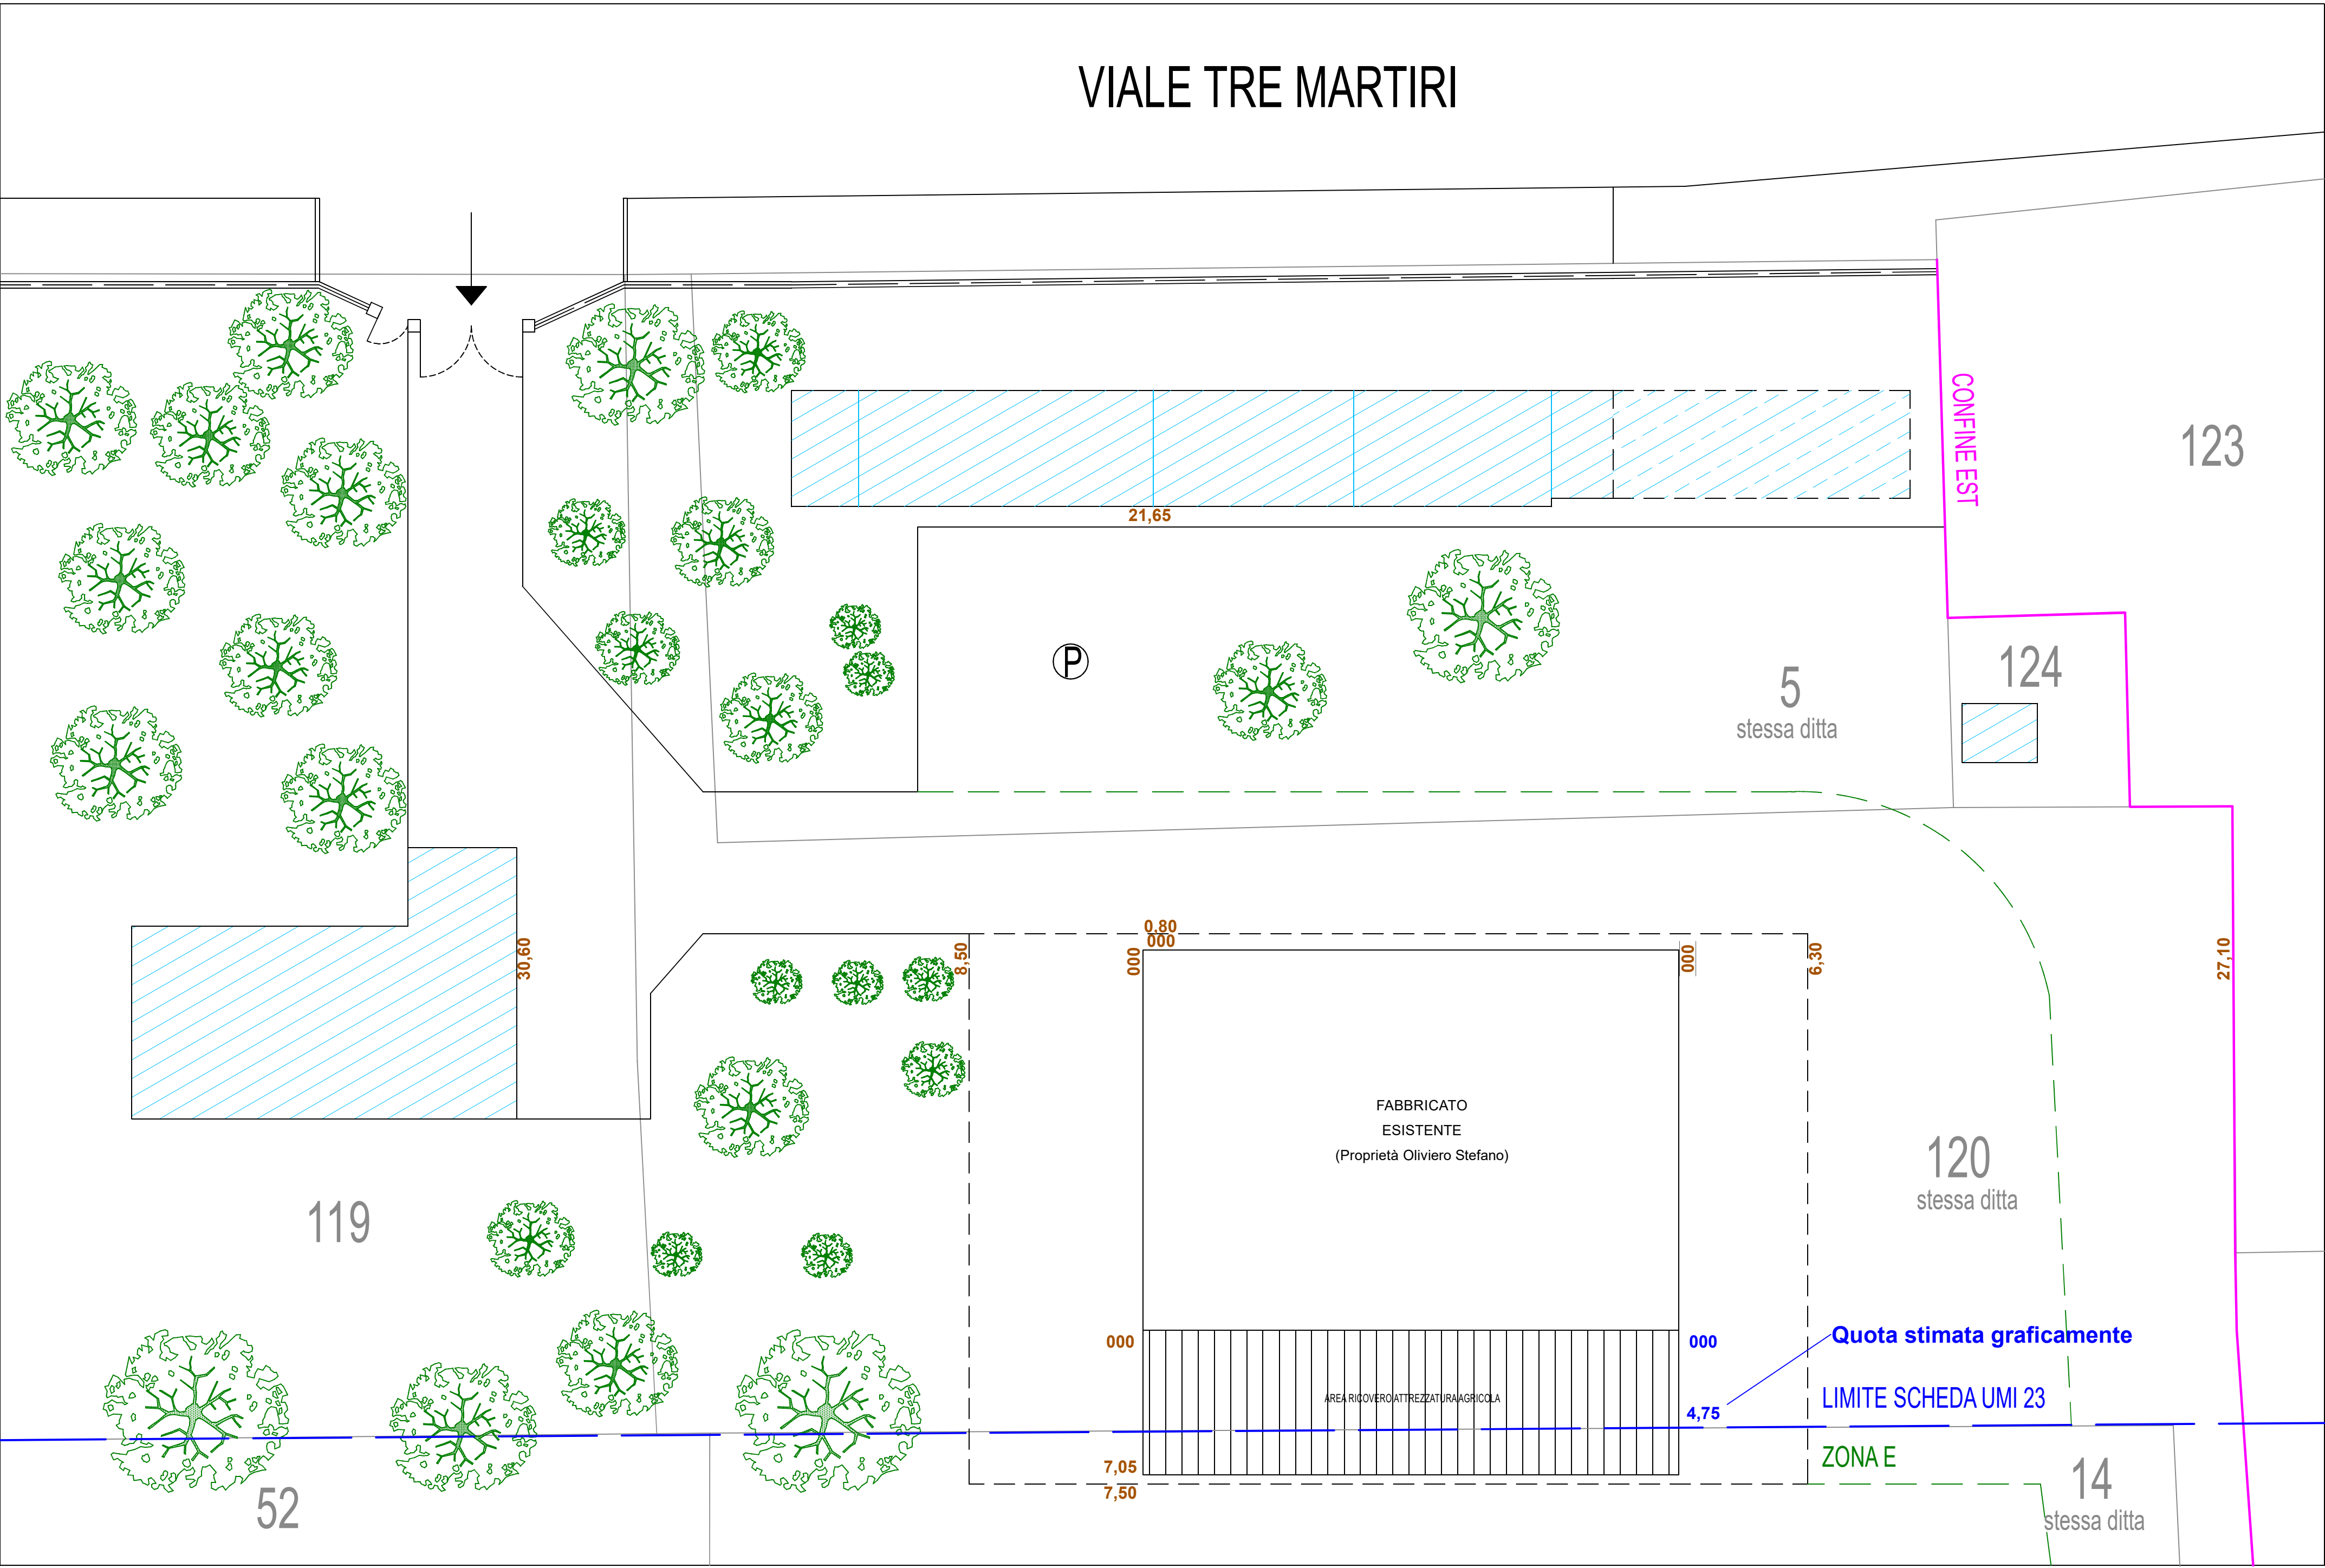

PLANIMETRIA SISTEMAZIONE ESTERNA
sc. 1:200

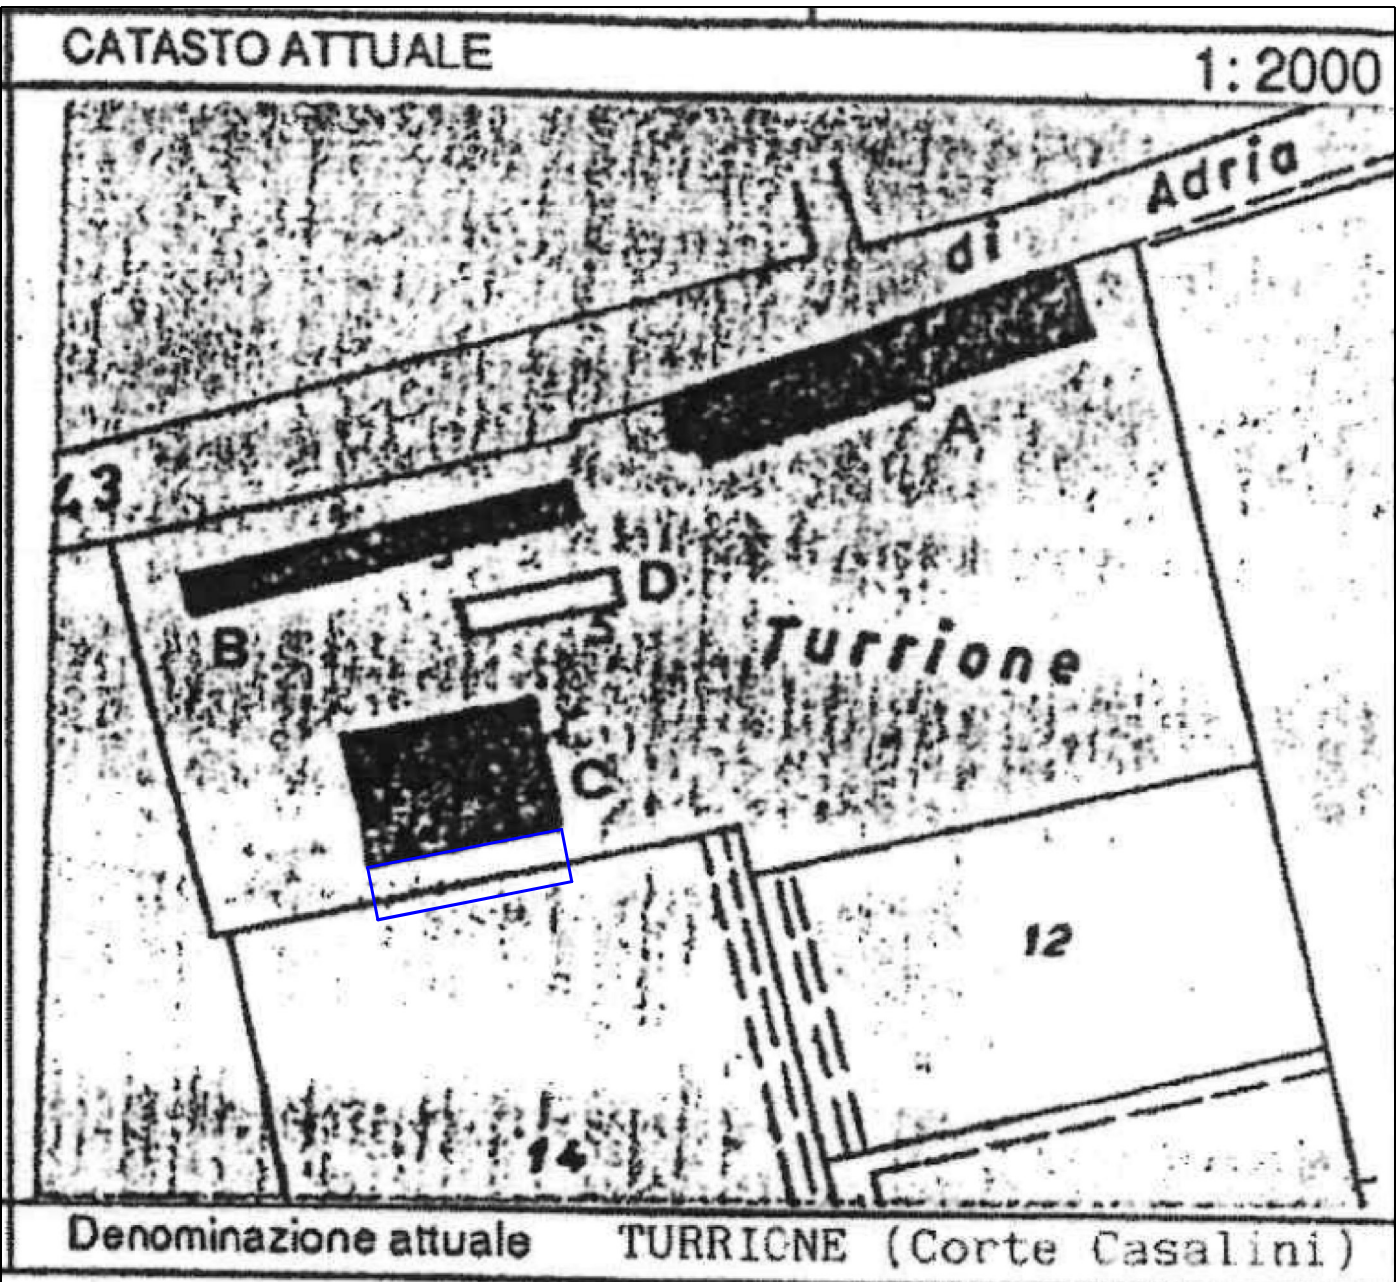

NUOVO RICOVERO ATTREZZATURA AGRICOLA

SOVRAPPOSIZIONE SU SCHEDA UMI ORIGINALE

Provincia di Rovigo COMUNE DI ROVIGO		
PROGETTO	Costruzione di una tettoia per il ricovero di macchine, attrezzi agricoli e scorte aziendali in deroga allo strumento urbanistico, ai sensi dell'art. 7 D.P.R. 160/2010 SITO IN VIALE TRE MARTIRI n.140, 45100-ROVIGO	
PROPRIETÀ	AZIENDA AGRICOLA "VOJO" di Oliviero Stefano	
PLANIMETRIE		
OGGETTO	- SOVRAPPOSIZIONE SU SCHEDA UMI ORIGINALE - PLANIMETRIA SISTEMAZIONE ESTERNA	TAV. 01 SCALA 1:100
PROGETTISTA	ARCHITETTO ALBERTO DALL'ARA	
 Studio Tecnico Dall'Ara Piazzale Soccorso,3 Rovigo (RO) Tel: 0425/24192 e-mail: alberto@studiotecnicoallara.it		