


Catasto



ESTRATTO DI MAPPA

1:1000

Zonizzazione

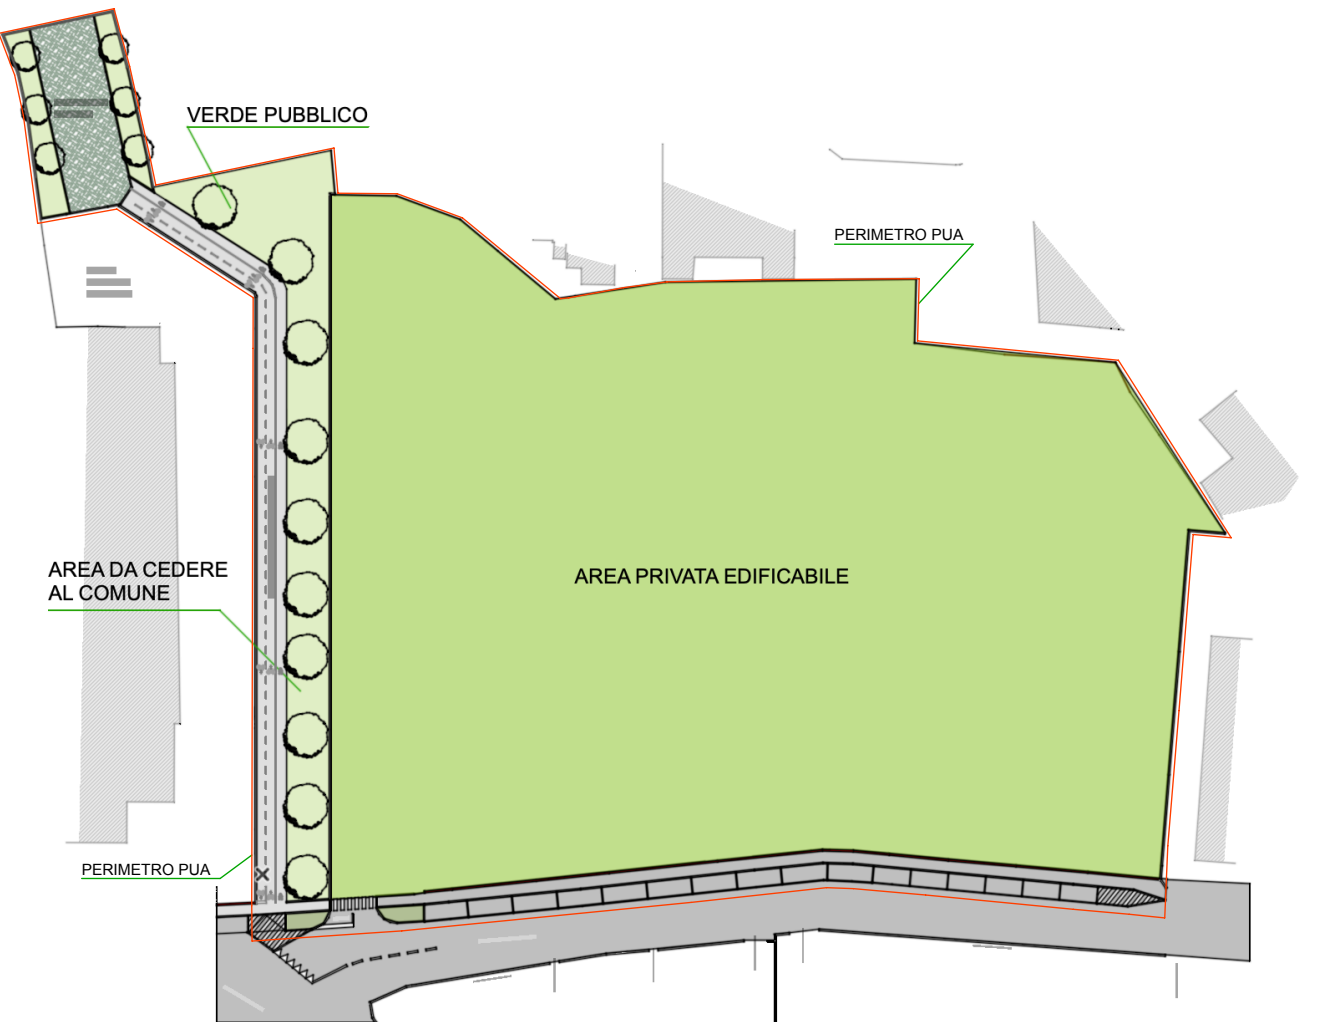


1:1000

Ortofoto



Rilievo dell'area

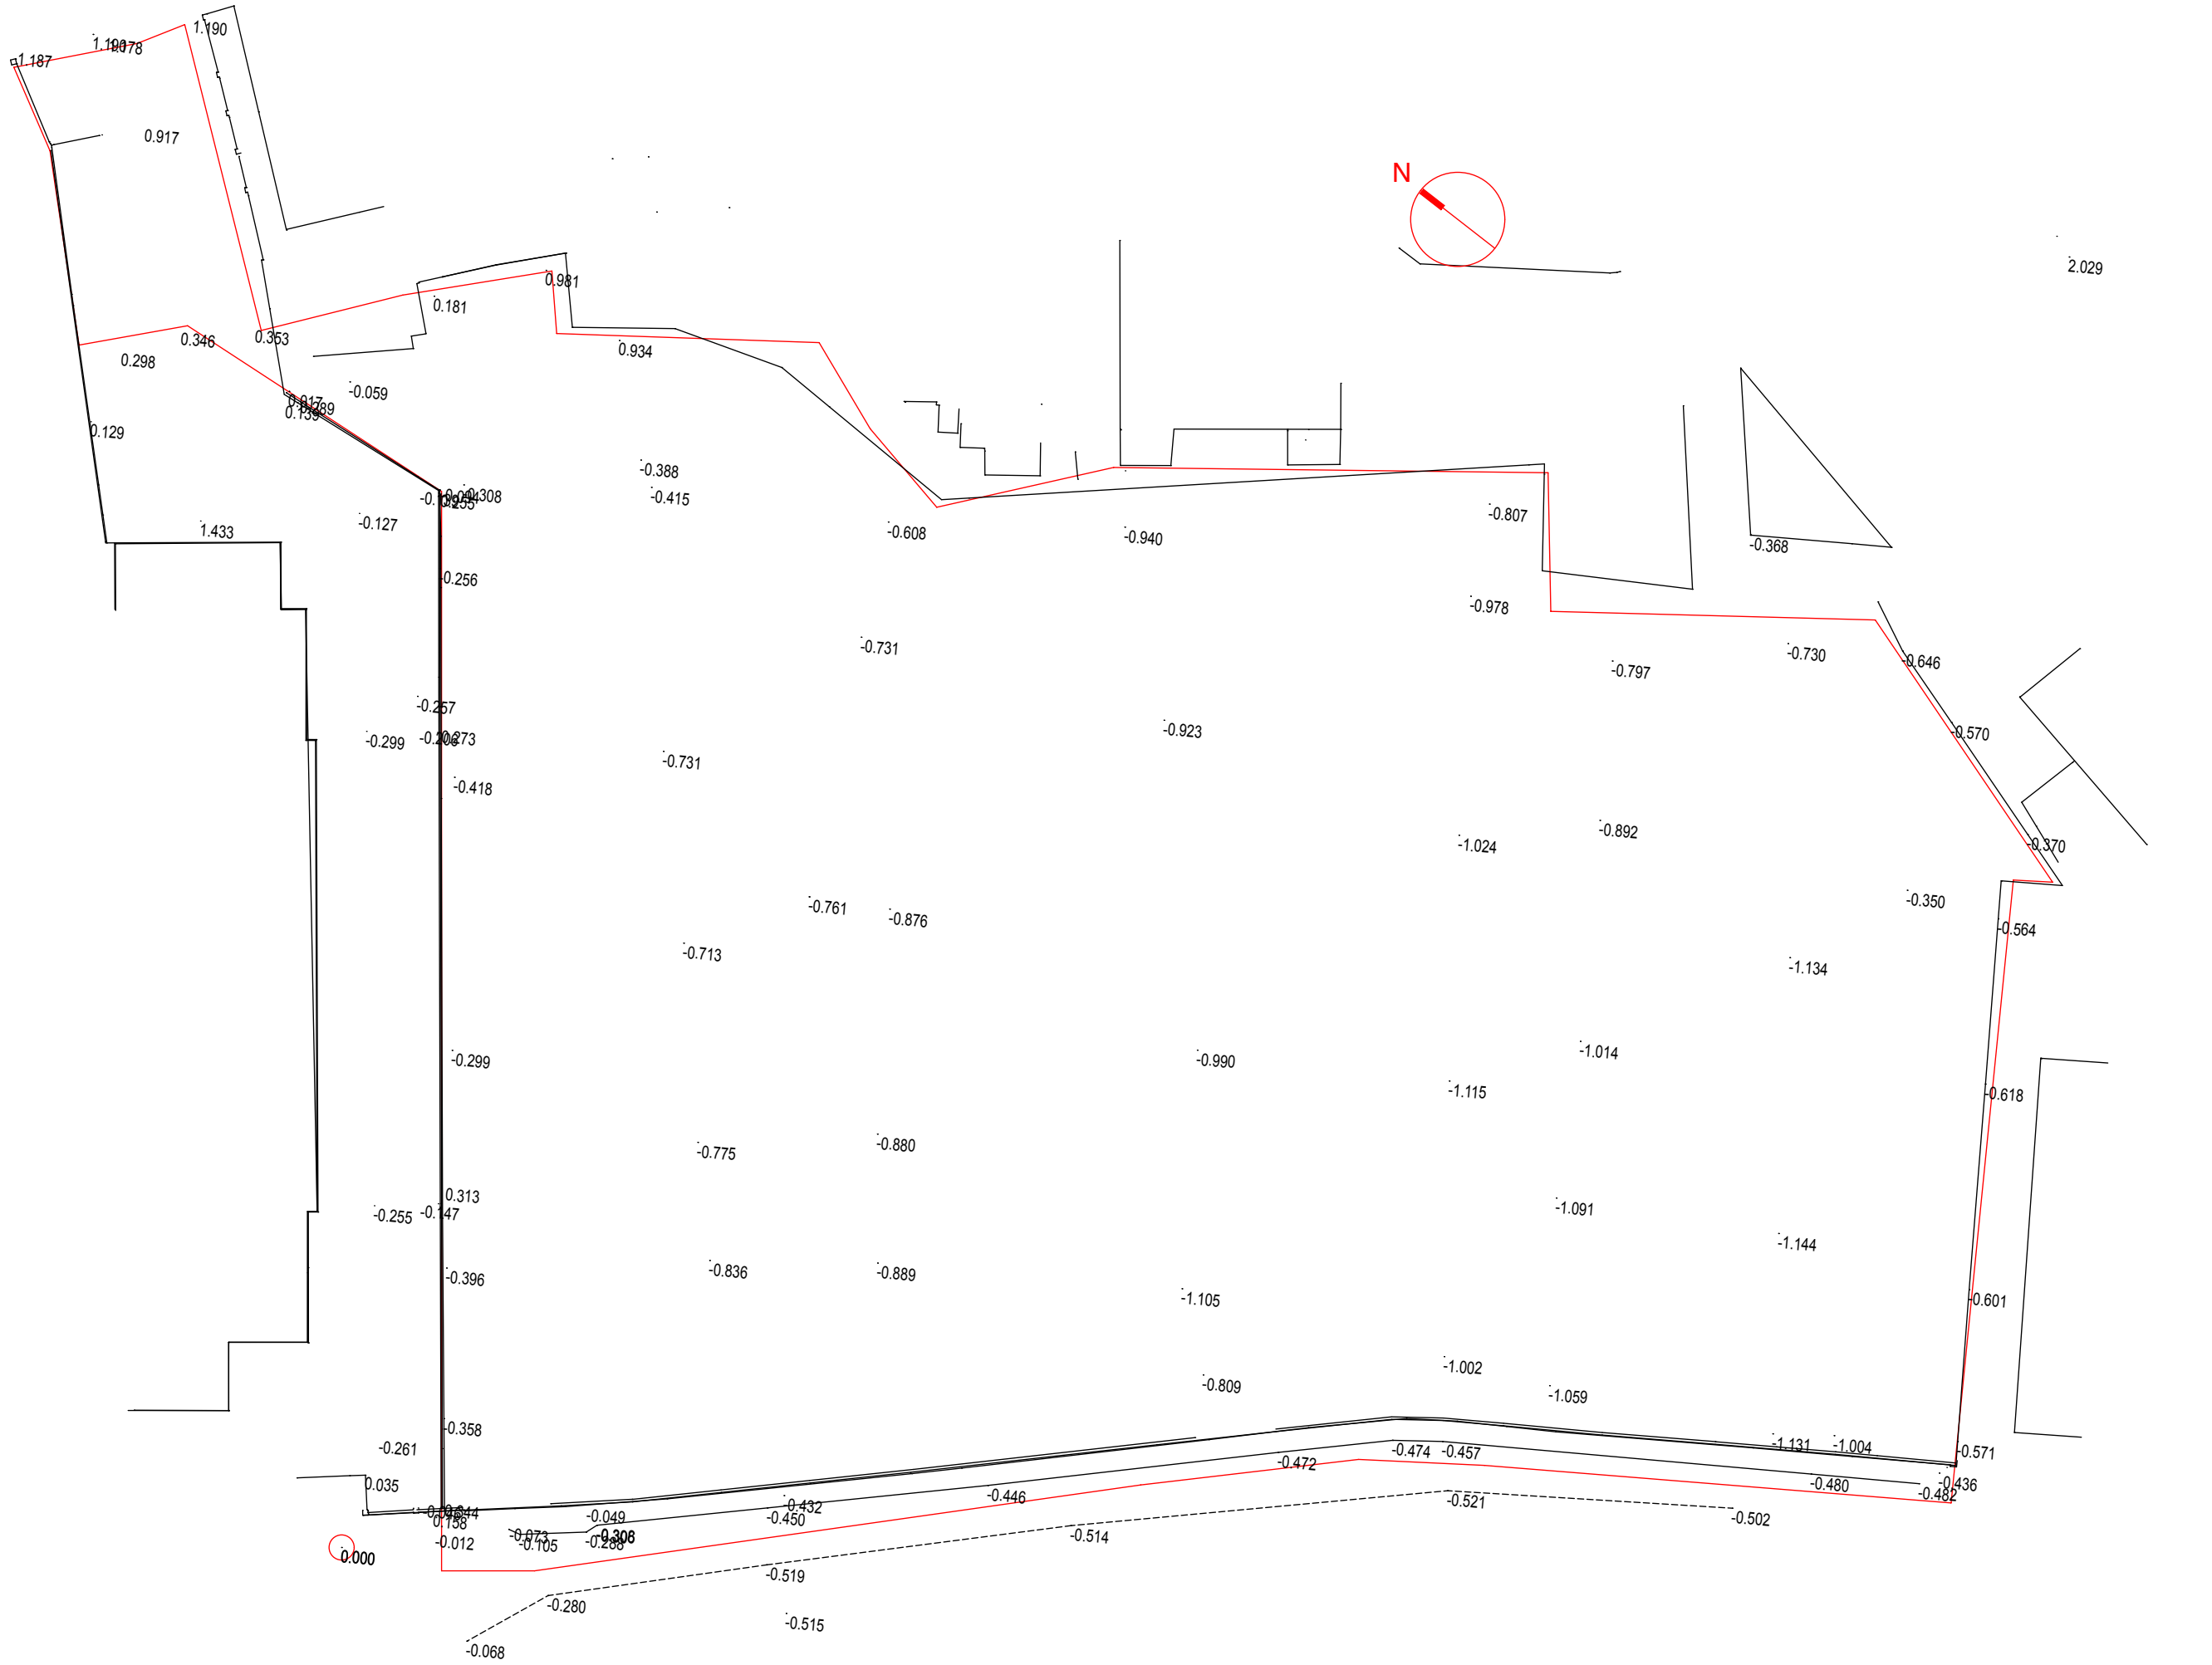

RILIEVO STRUMENTALE E PIANO QUOTATO

1:500

TABELLA RIASSUNTIVA SUPERFICI PUA

AREA CATASTALE		proprietà Edilart Costruzioni	
mappale	mq		
190	2794		
648	2359		
808	4770		
tot. mq	9923		
AREA CATASTALE		proprietà Seminario	
mappale	mq		
parte 27	da frazionare		
tot. mq	0		
SUPERFICI RILEVATE		AREE DA CEDERE AL COMUNE	
Piazzetta Seminario	374	verde	157
		pavimentazione	217
Pista ciclabile	1155	verde	745
		ciclabile	410
Superficie Fondiaria	8670		
Via Foscolo	471		471
10670	TOTALE mq	2000	

PUA Angelo Custode: progetto di variante alla lottizzazione P.I.R.U.E.A. 34/05

Località	Rovigo, Via Foscolo
Proprietà	Edilart Costruzioni S.r.l.
Descrizione disegno	Rilievo strumentale dell'area interessata dal PUA, Piano Quotato e Zonizzazione Tabella Superfici
Scala	1/1000; 1/500
Data	Marzo 2025

NICOLA AZZI ARCHITETTO

Rovigo, Viale Porta Adige 45
TEL +39 348 222 9127

