



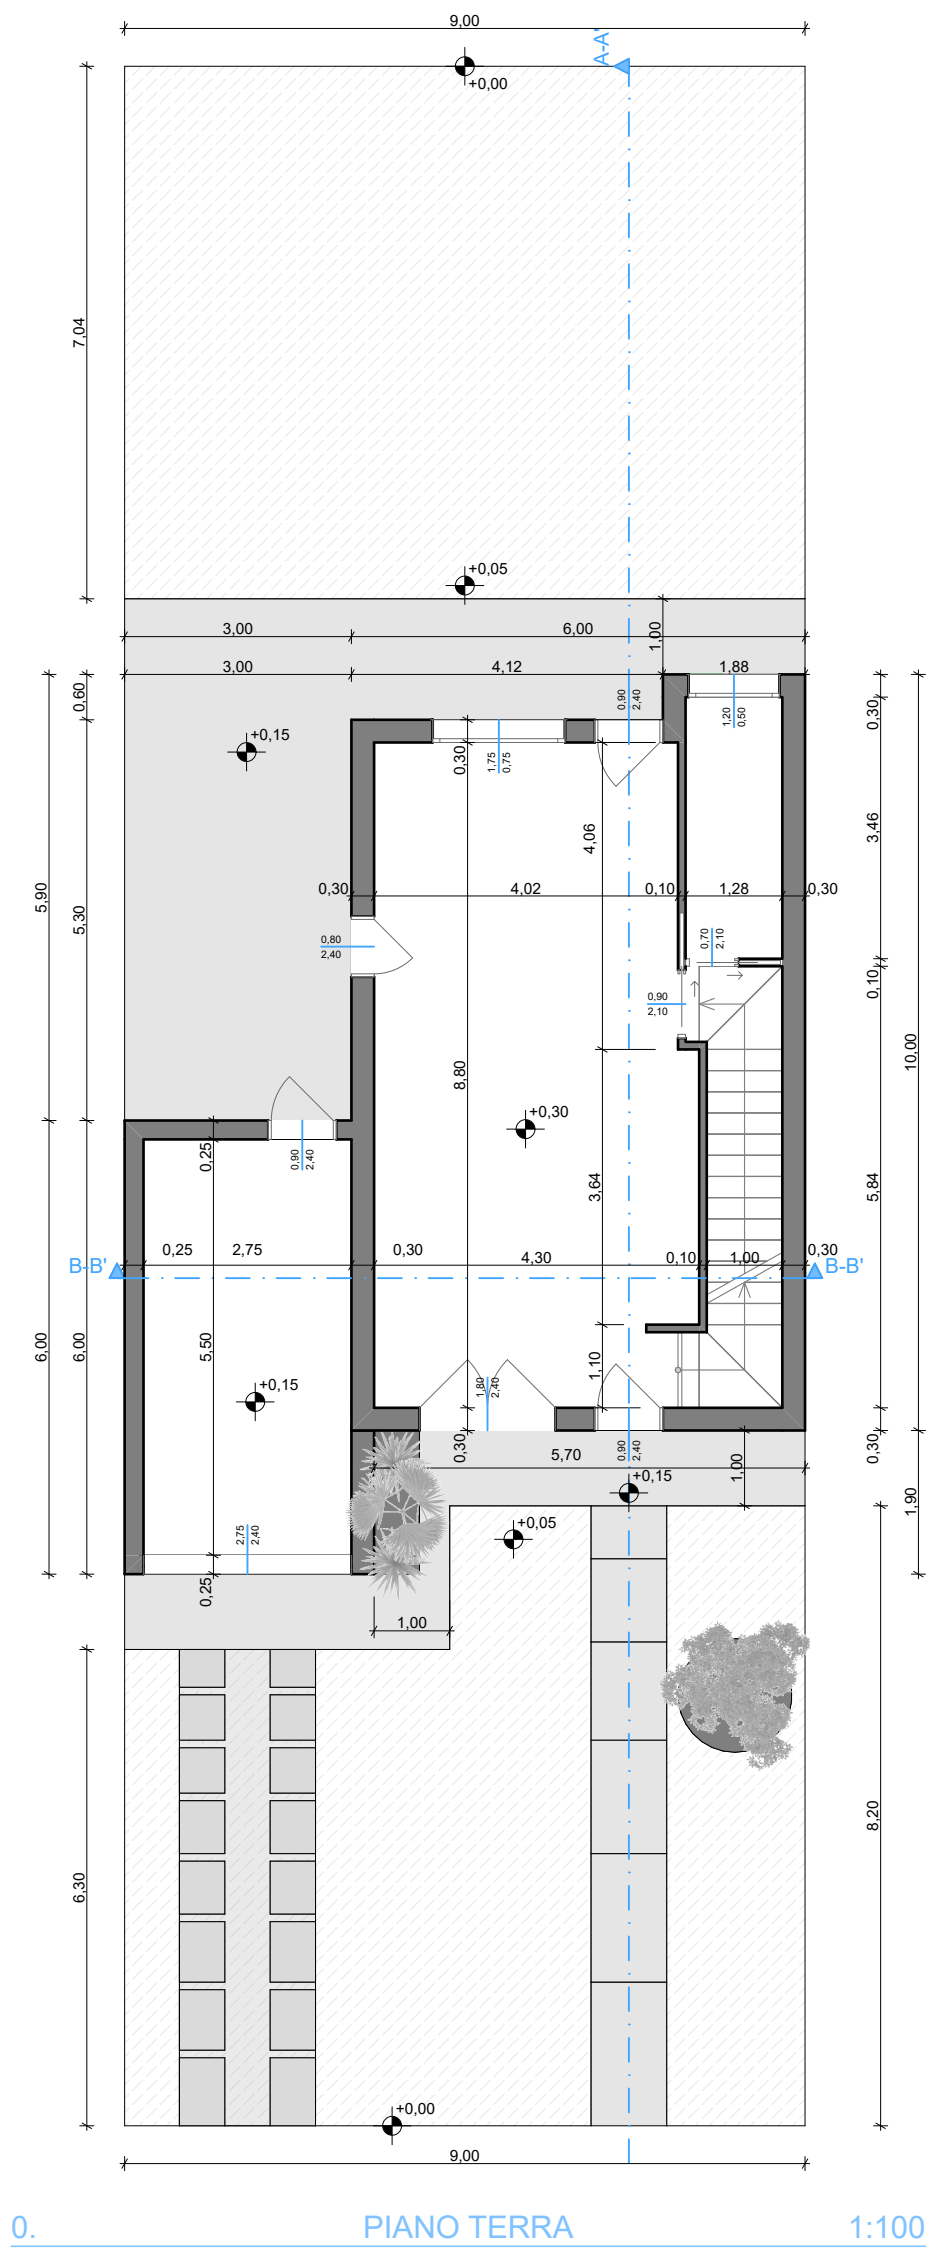

0. PIANO TERRA 1:100




Sezione A-A' 1:100

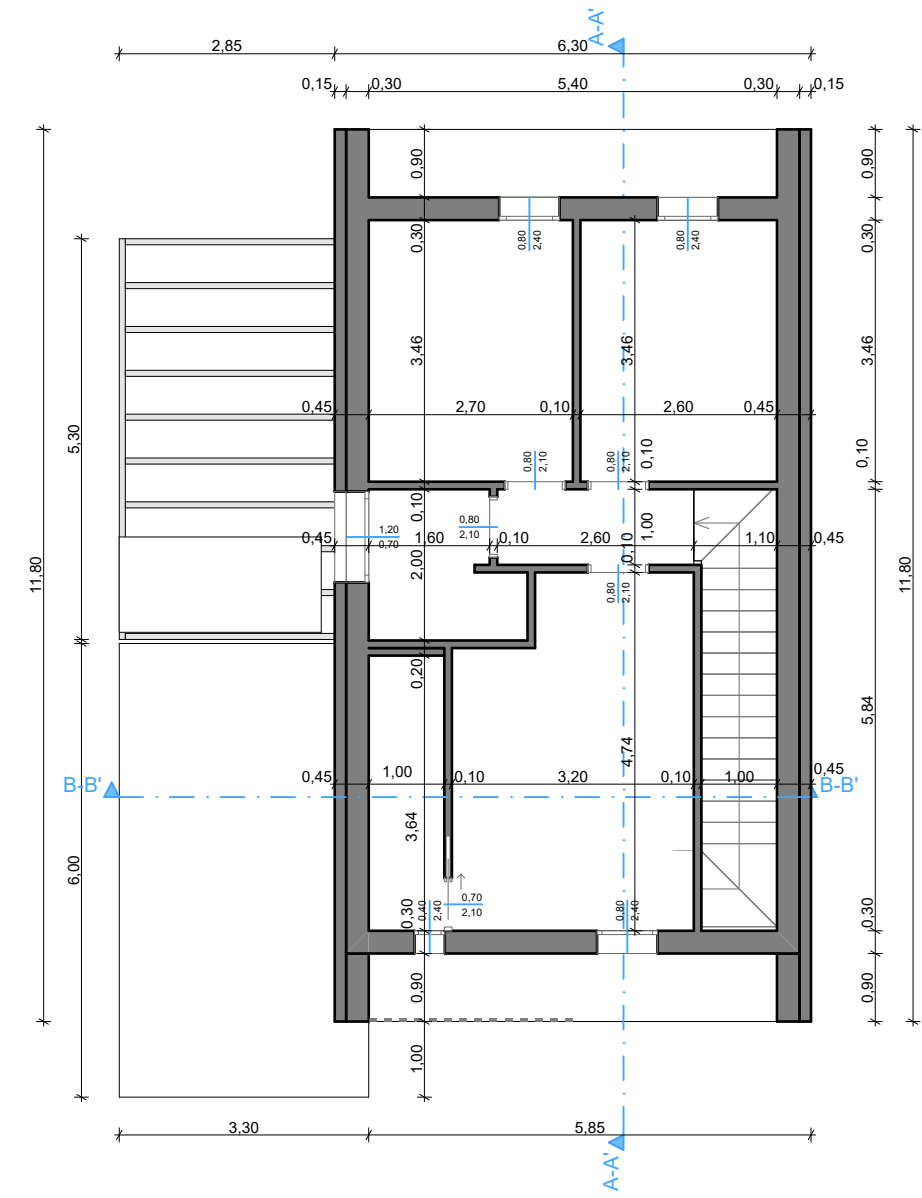


1. PIANO PRIMO 1:100




Sezione B-B' 1:100

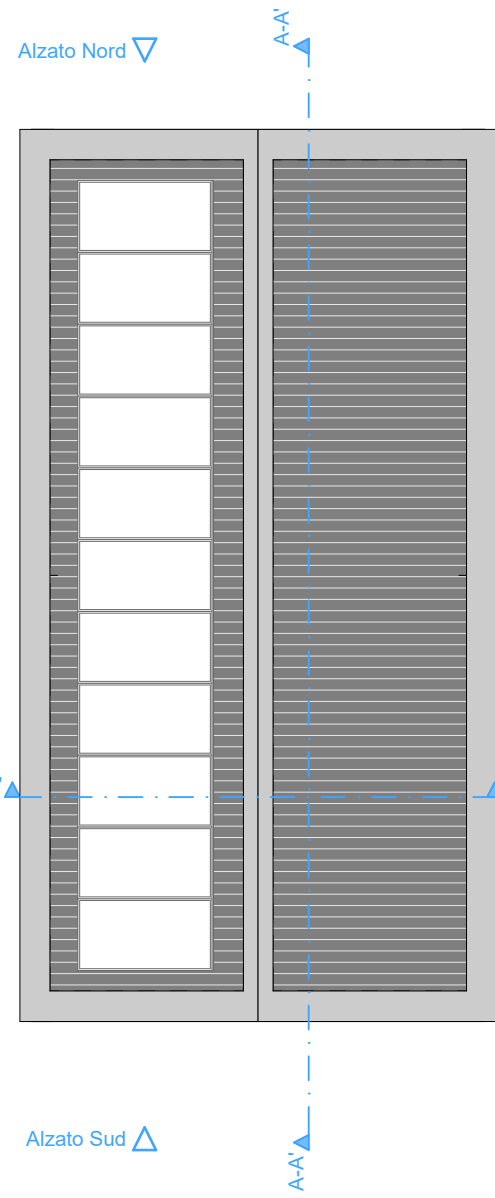

2. COPERTURA 1:100

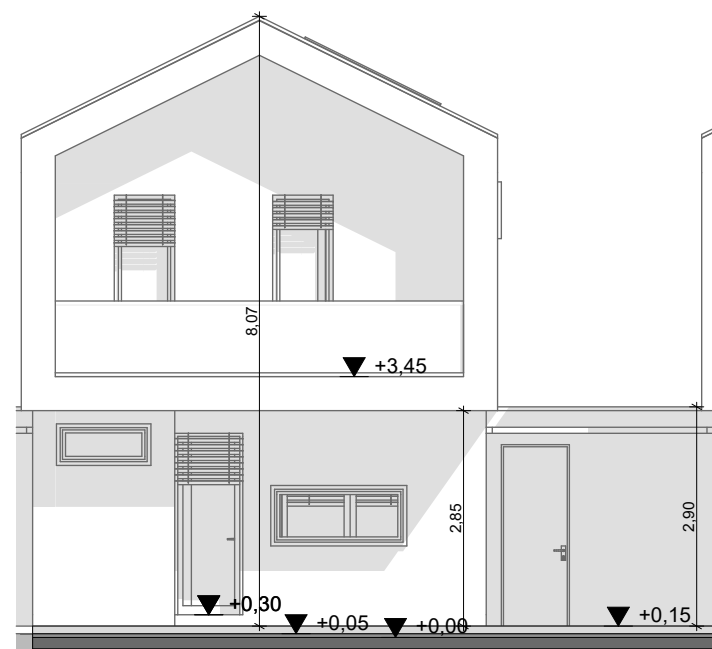


PROSPETTO NORD 1:100

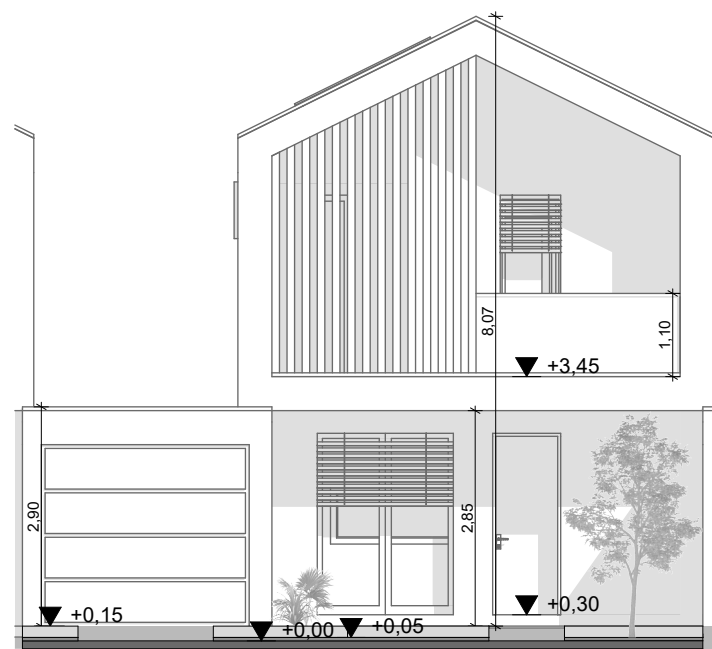


PROSPETTO SUD 1:100



planimetria 1:500

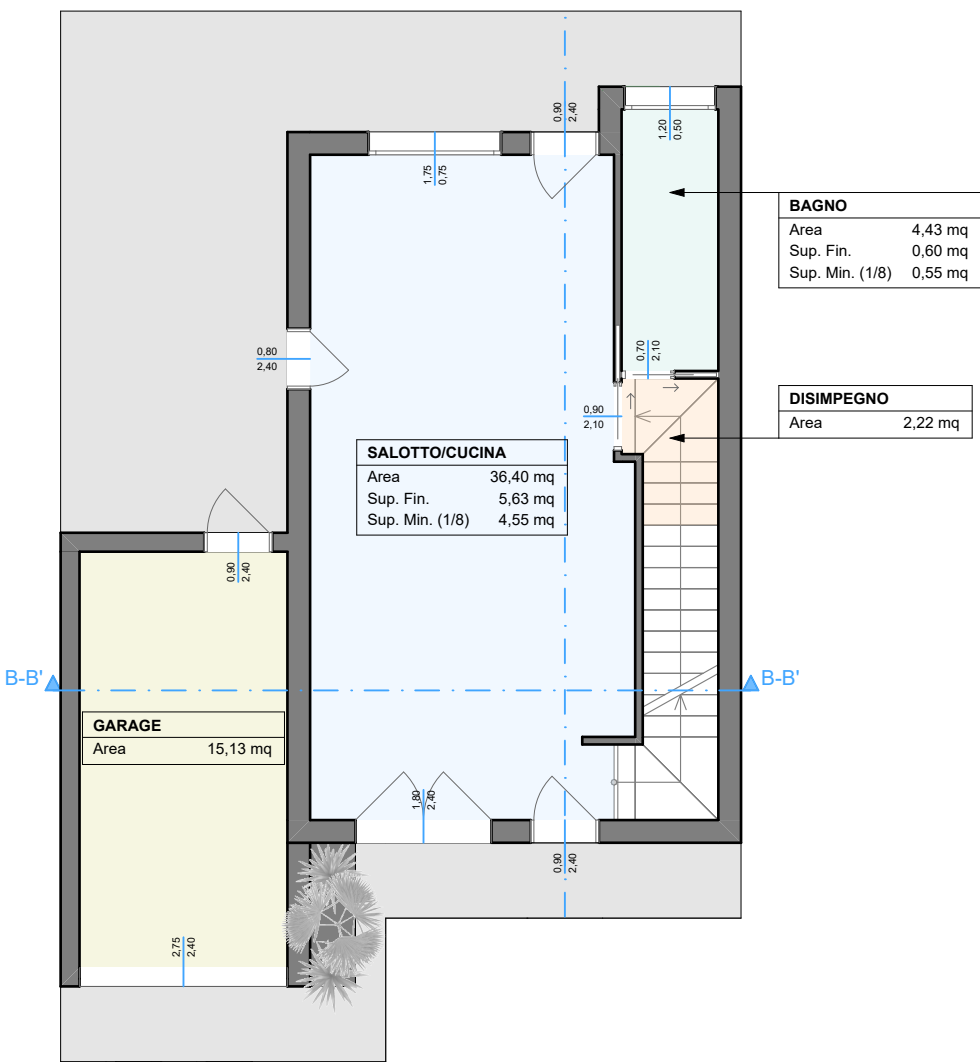

zone funzionali PIANO TERRA 1:100

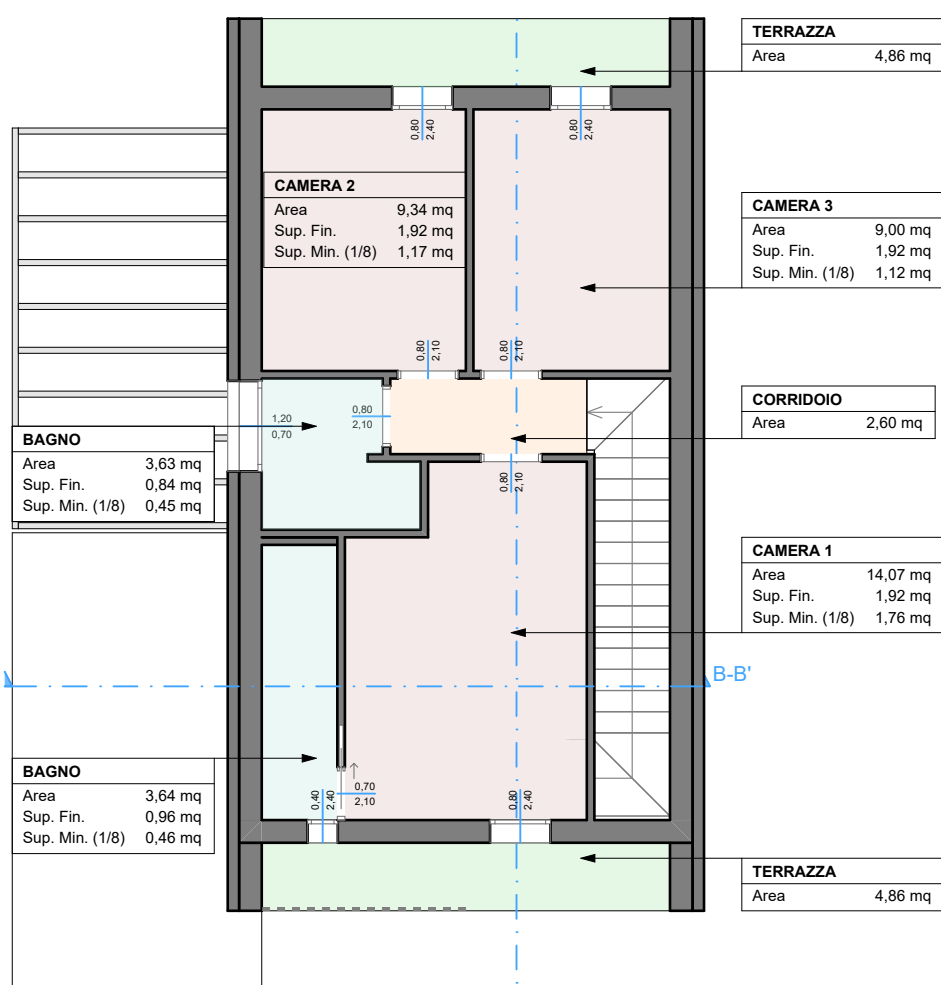

zone funzionali PIANO PRIMO 1:100



PUA Angelo Custode: progetto di variante alla lottizzazione P.I.R.U.E.A. 34/05

Località	Rovigo, Via Foscolo
Proprietà	EDILART COSTRUZIONI S.r.l.
Descrizione disegno	Progetto Casa Tipo
	Piante, Prospetti, Sezioni
Scala	1:500/100
Data	Marzo 2025

NICOLA AZZI ARCHITETTO
Rovigo, Viale Porta Adige 45
TEL +39 348 222 9127

