Compilata da:
Boaretto Maurizio
Iscritto all'albo:
Geometri
Prov.Rovigo N. 939


Identificativi Catastali:
Sezione:
Foglio: 28
Particella: 2
Subalterno: 2

Dichiarazione protocollo n. RO0175232 del 09/12/2008
Planimetria di u.i.u. in Comune di Rovigo
Piazza San Bartolomeo civ. 18

Agenzia del Territorio
CATASTO FABBRICATI
Ufficio provinciale di Rovigo

Scheda n. 1 Scala 1: 500

PIANO TERRA
scala 1:500

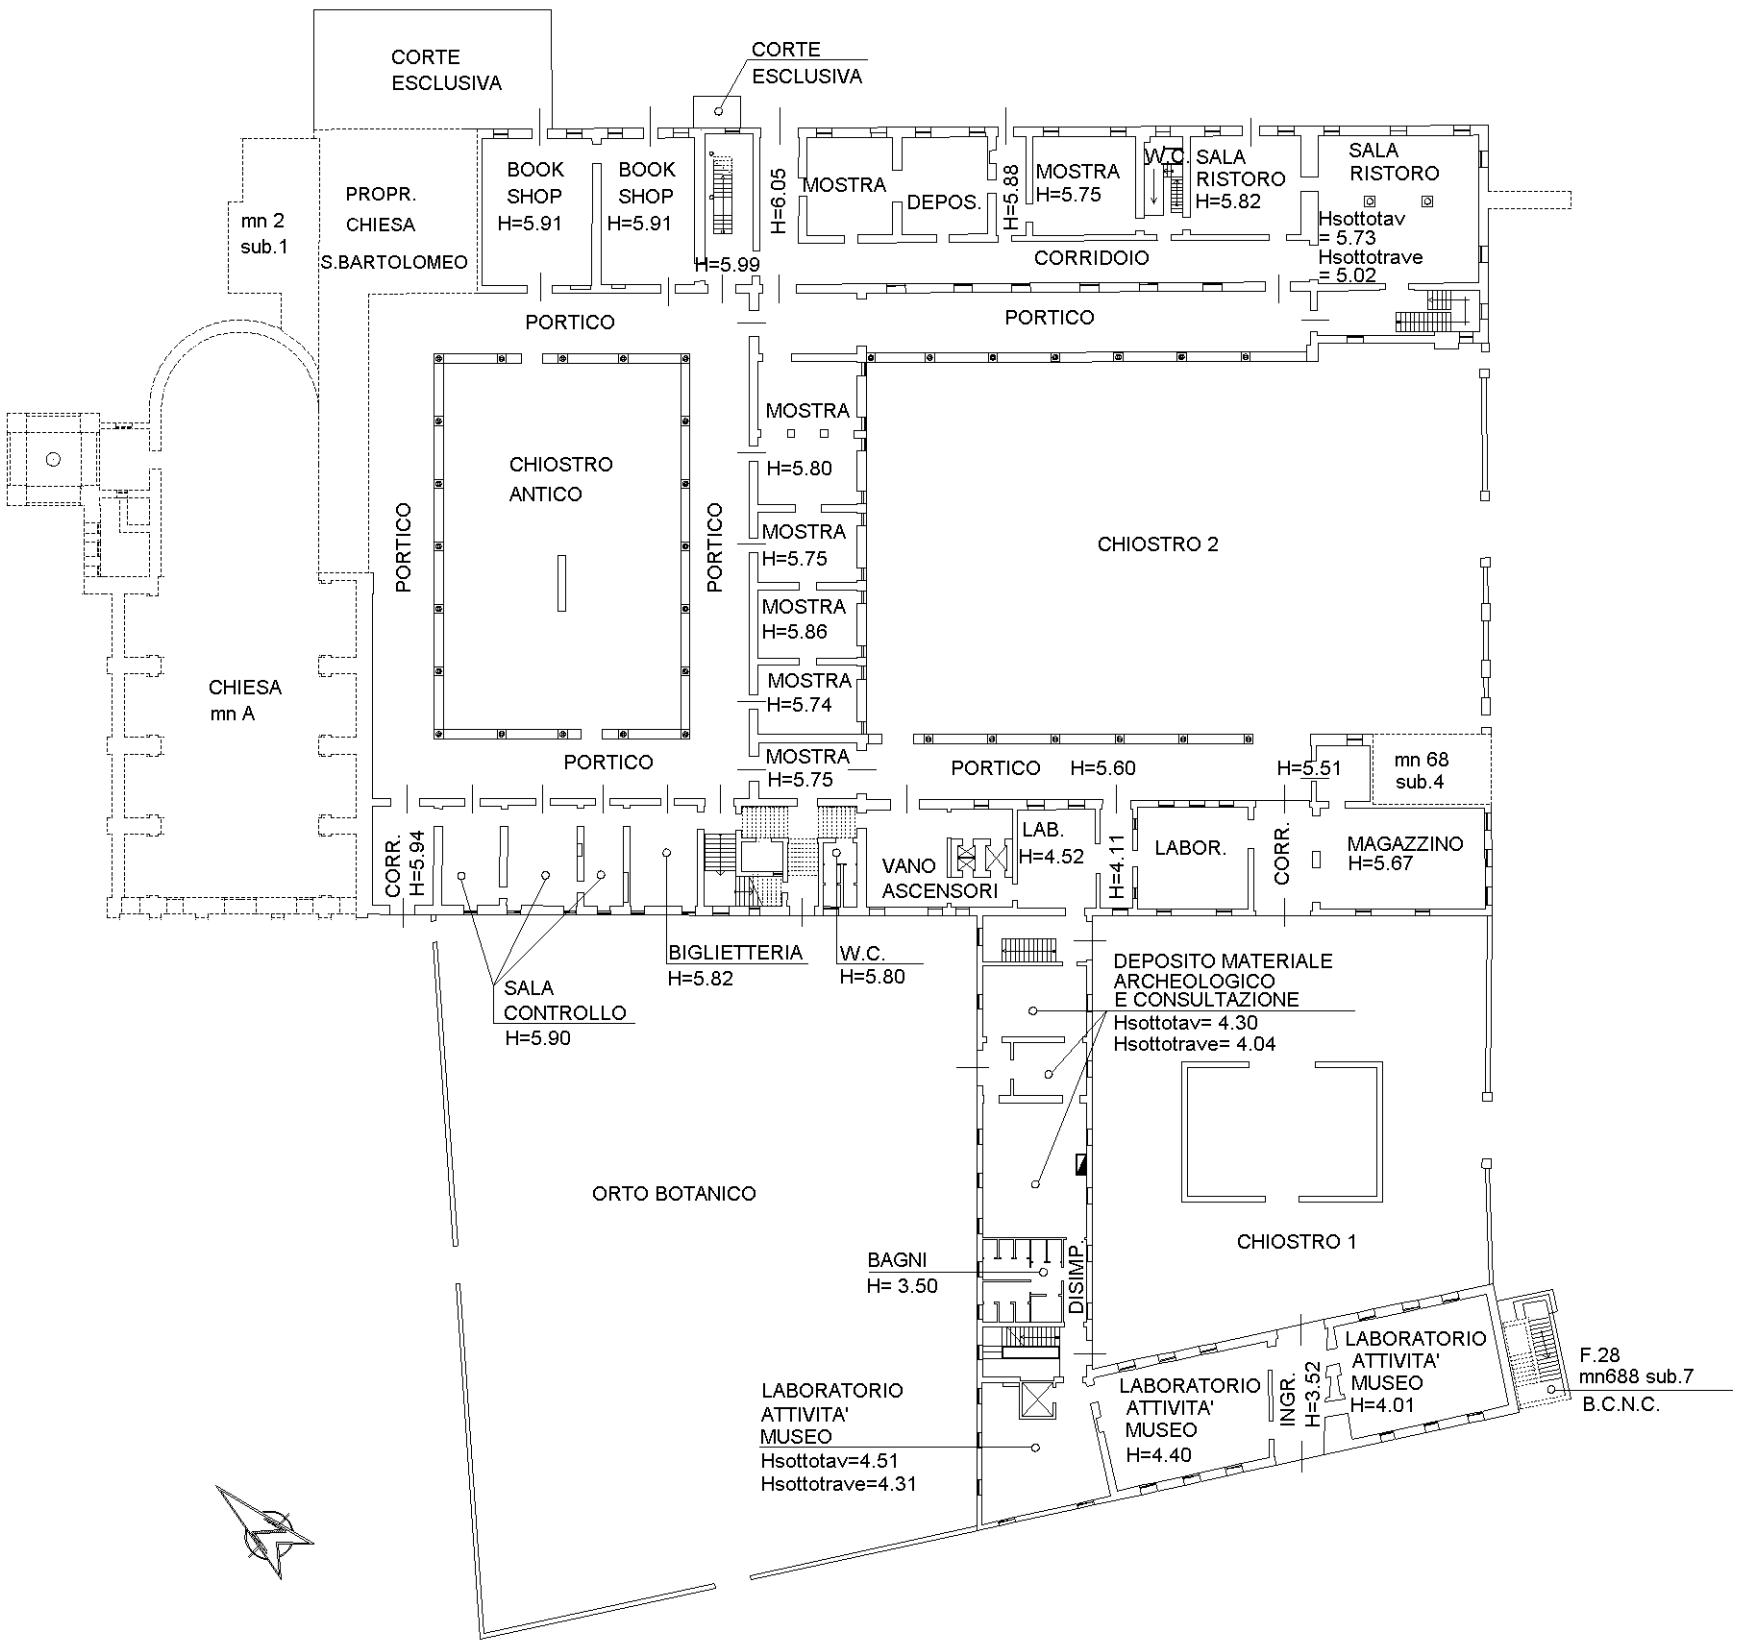

10 metri

Catasto dei Fabbricati - Situazione al 03/11/2022 - Comune di ROVIGO(H620) - < Sez. urbana RO - Foglio 28 - Particella 2 - Subalterno 2 >
PIAZZA SAN BARTOLOMEO n. 18 Piano T-1 - 2

Identificativi Catastali:
Sezione: RO
Foglio: 28
Particella: 2
Subalterno: 2


Compilata da:
Boaretto Maurizio
Iscritto all'albo:
Geometri
Prov.Rovigo N. 939

Dichiarazione protocollo n. RO0175232 del 09/12/2008
Planimetria di u.i.u. in Comune di Rovigo
Piazza San Bartolomeo civ. 18

Agenzia del Territorio
CATASTO FABBRICATI
Ufficio provinciale di Rovigo

Scheda n. 2 Scala 1: 500

PIANO PRIMO
scala 1:500

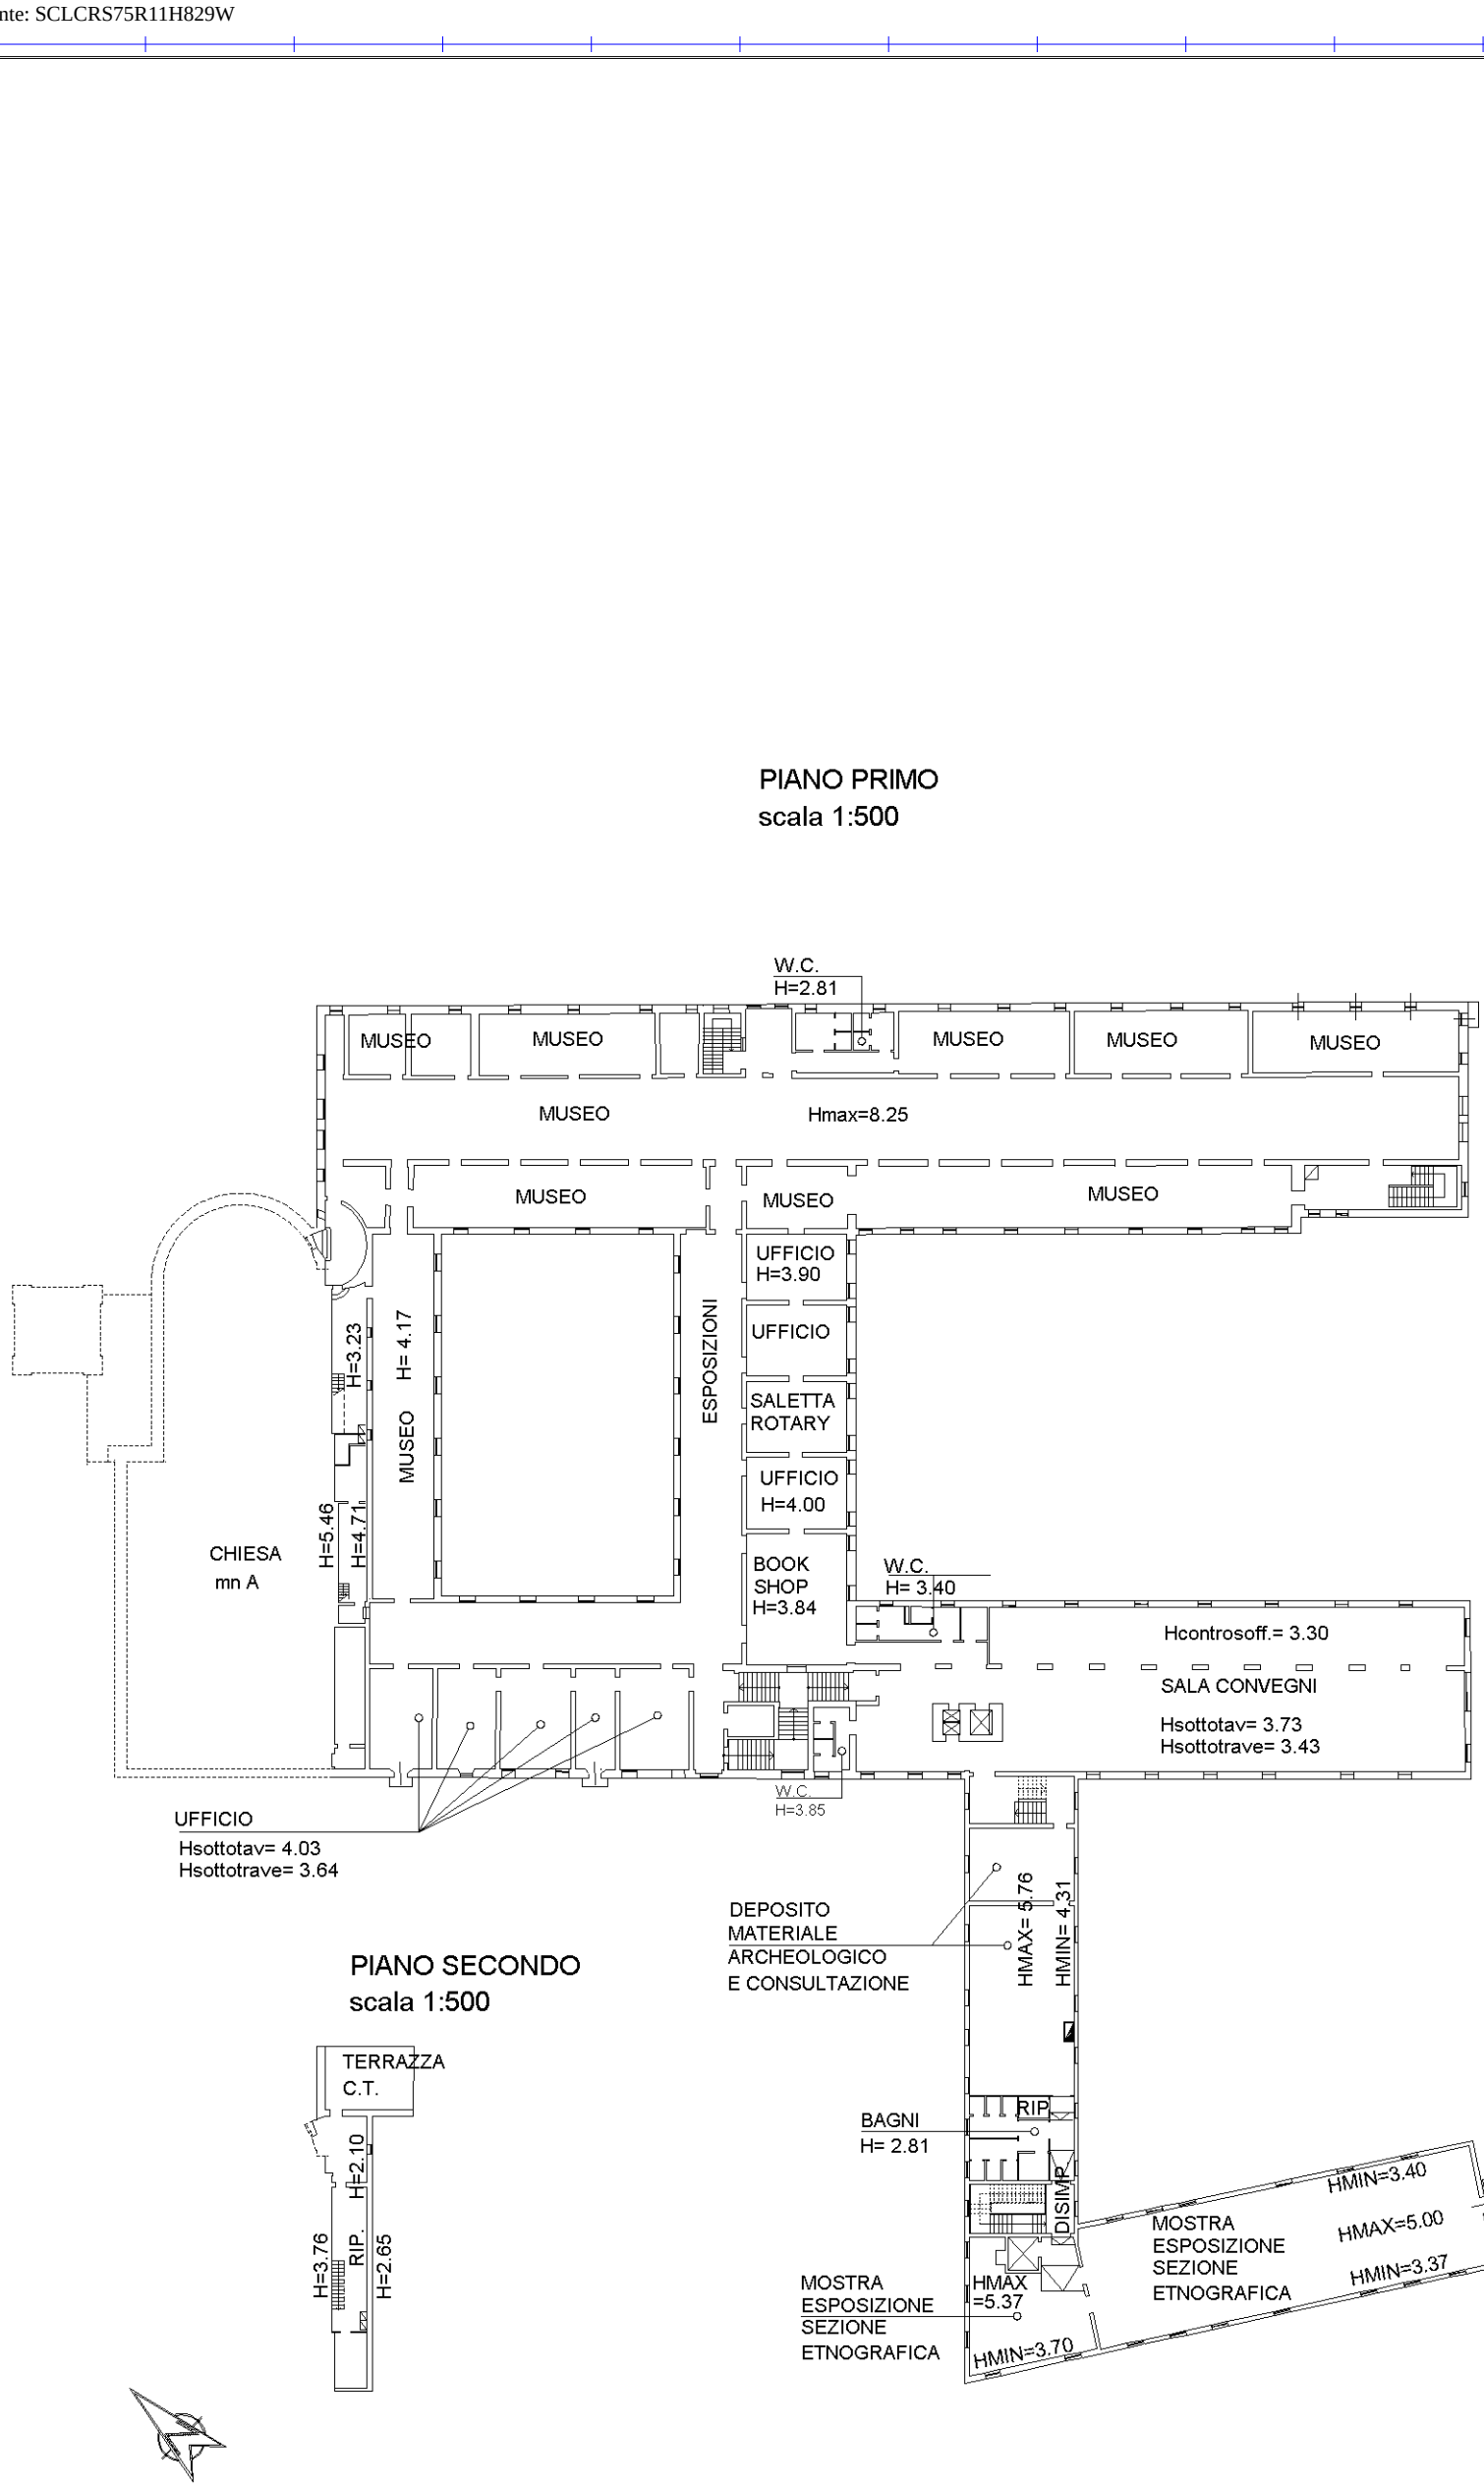

PIANO SECONDO
scala 1:500

Catasto dei Fabbricati - Situazione al 03/11/2022 - Comune di ROVIGO(H620) - < Sez. urbana RO - Foglio 28 - Particella 2 - Subalterno 2 >
PIAZZA SAN BARTOLOMEO n. 18 Piano T-1 - 2