Comune di Rovigo

Regione Veneto

Provincia di Rovigo




Istanza di modifica Autorizzazione Unica Ambientale

Società Agricola Corte Benetti
per implementazione attività di Piccola Produzione Locale
(P.P.L. Veneto D.G.R.V. n.2162 del 29/12/2017)
presso immobile sito a Rovigo, Via I.Nievo n.30/A

# Planimetria dell'insediamento con scarichi sul suolo già autorizzati

**- Revisione con integrazioni -**

Legale Rappresentante:

SOCIETA' AGRICOLA
CORTE BENETTI S.S.
C.F. e P. IVA 01418490296
*Il Legale Rappresentante*
p.i. Fabio Benetti

Il Progettista:

Collegio Provinciale Geometri e Geometri Laureati di Rovigo
Iscrizione Albo N. 1663
Geometra Dario Benetti


Marzo 2023

Planimetria generale - 1:1000
0 10 20 30 40 50m

N

## Legenda

- Sede operativa aziendale
- Edifici, manufatti, dotazioni e alberature esistenti o autorizzati
- Superfici pavimentate esistenti

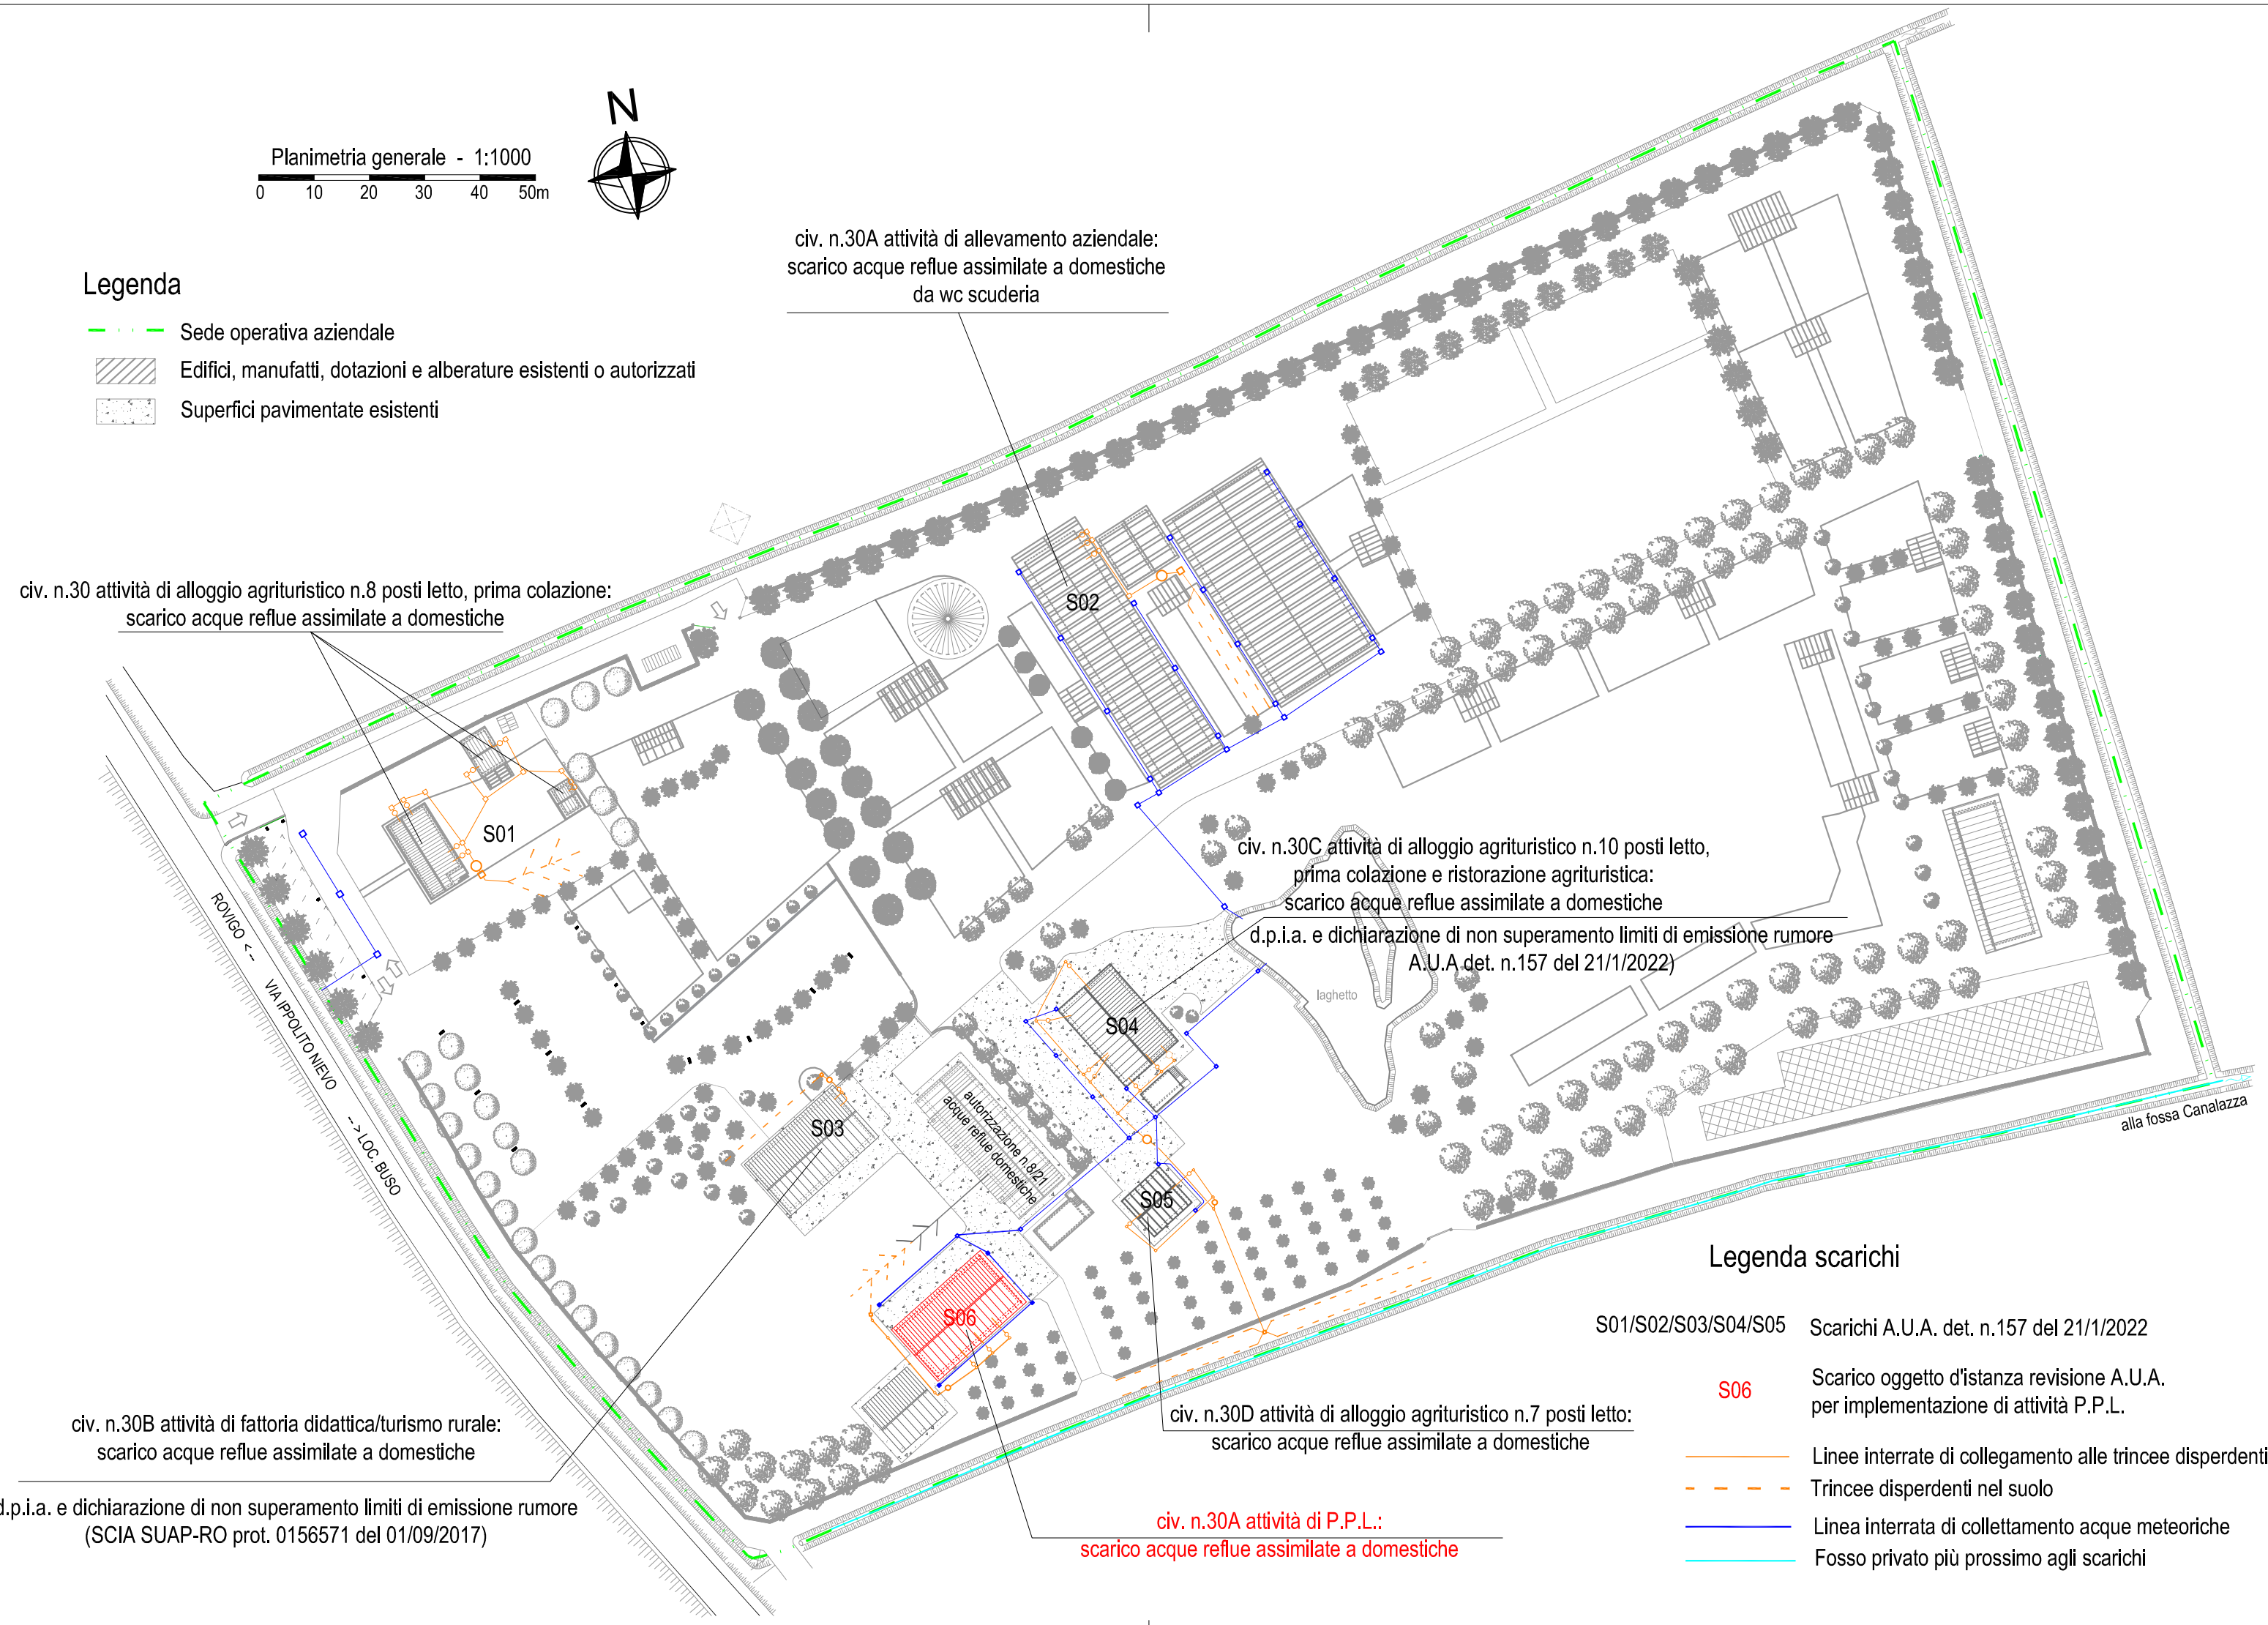


## Legenda scarichi

S01/S02/S03/S04/S05 Scarichi A.U.A. det. n.157 del 21/1/2022

S06 Scarico oggetto d'istanza revisione A.U.A. per implementazione di attività P.P.L.

- Linee interrate di collegamento alle trincee disperdenti
- Trincee disperdenti nel suolo
- Linea interrata di collettamento acque meteoriche
- Fosso privato più prossimo agli scarichi