

PLANIMETRIA GENERALE

SCALA 1:200

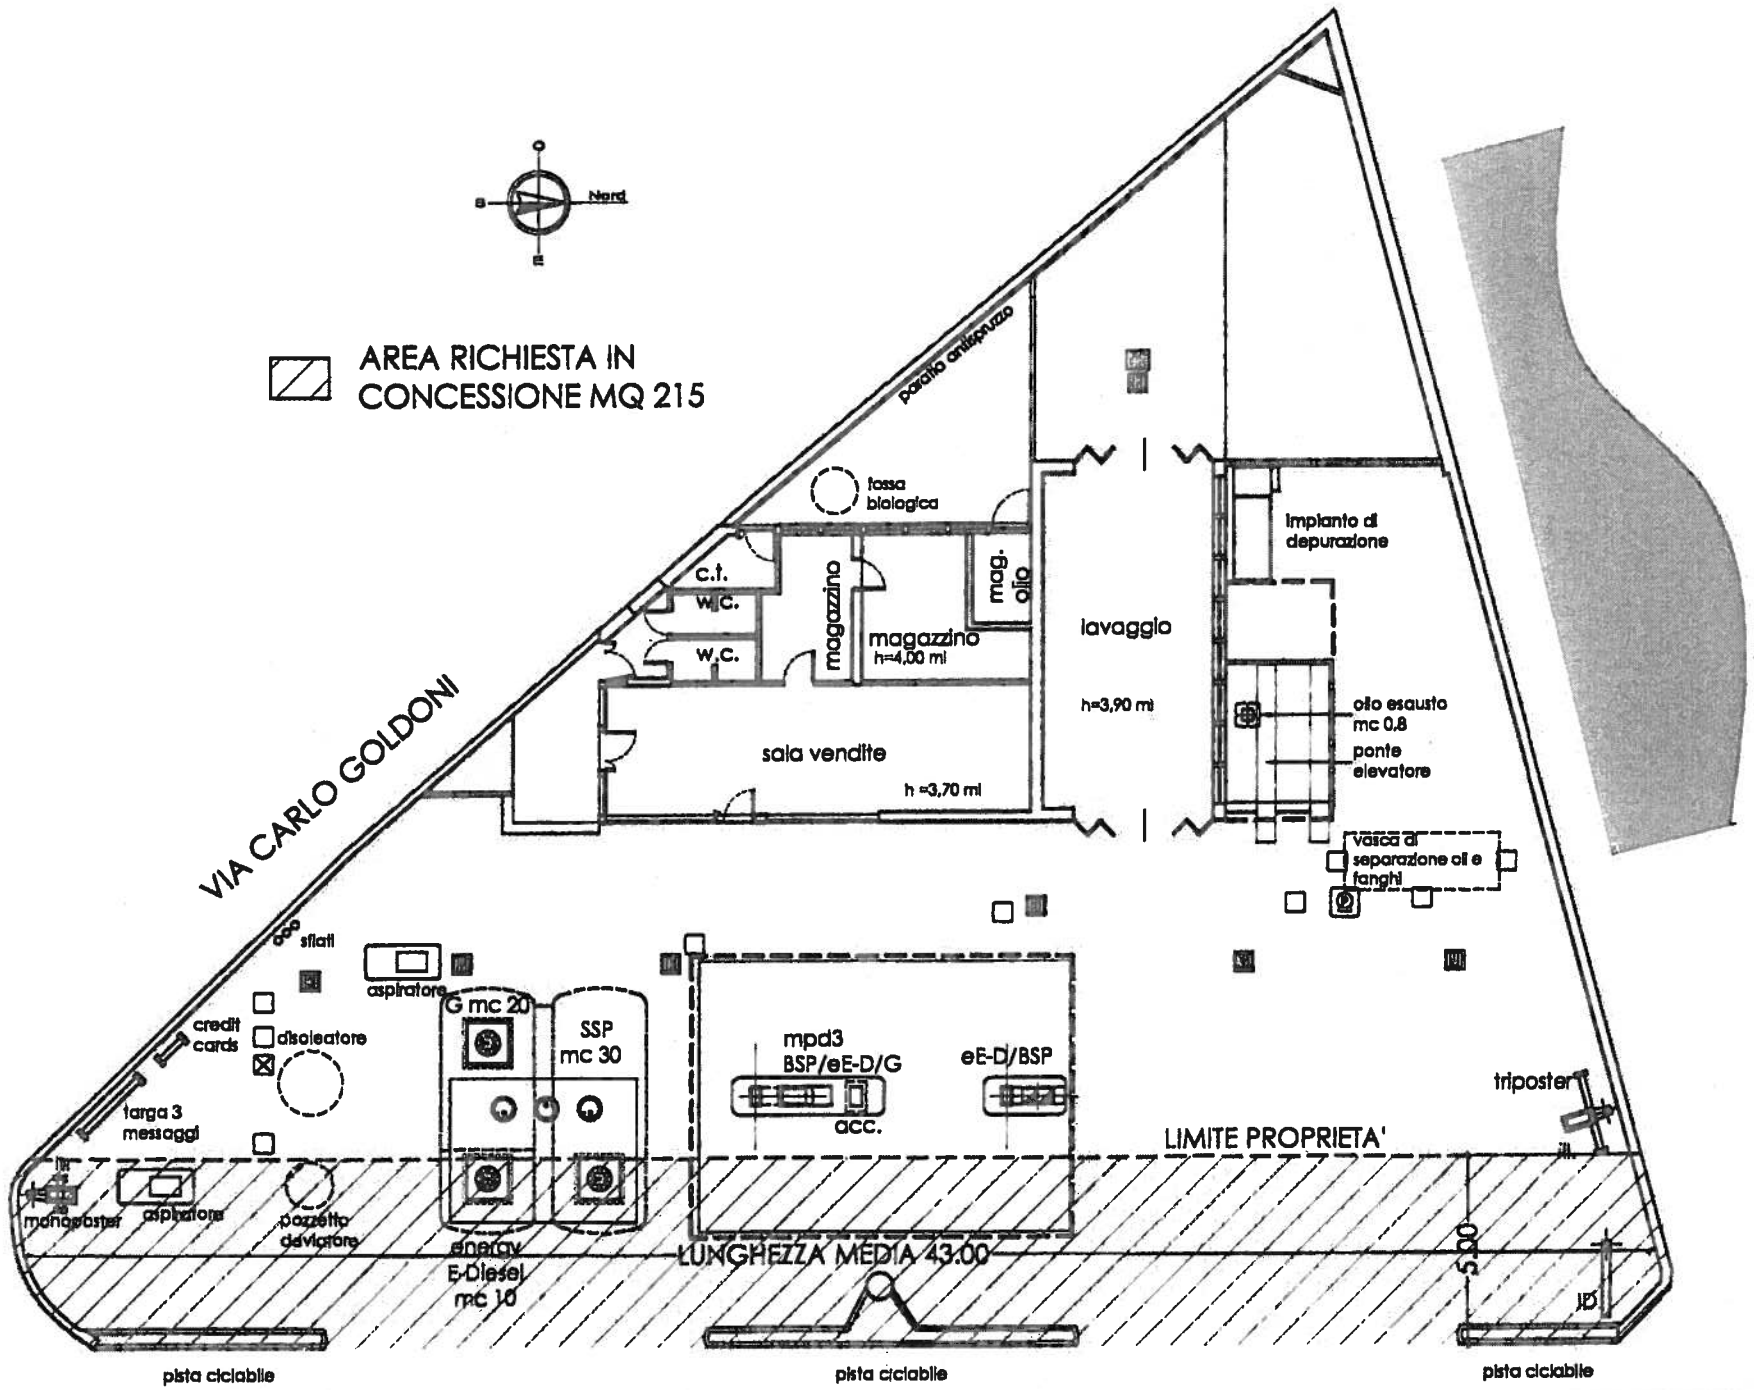

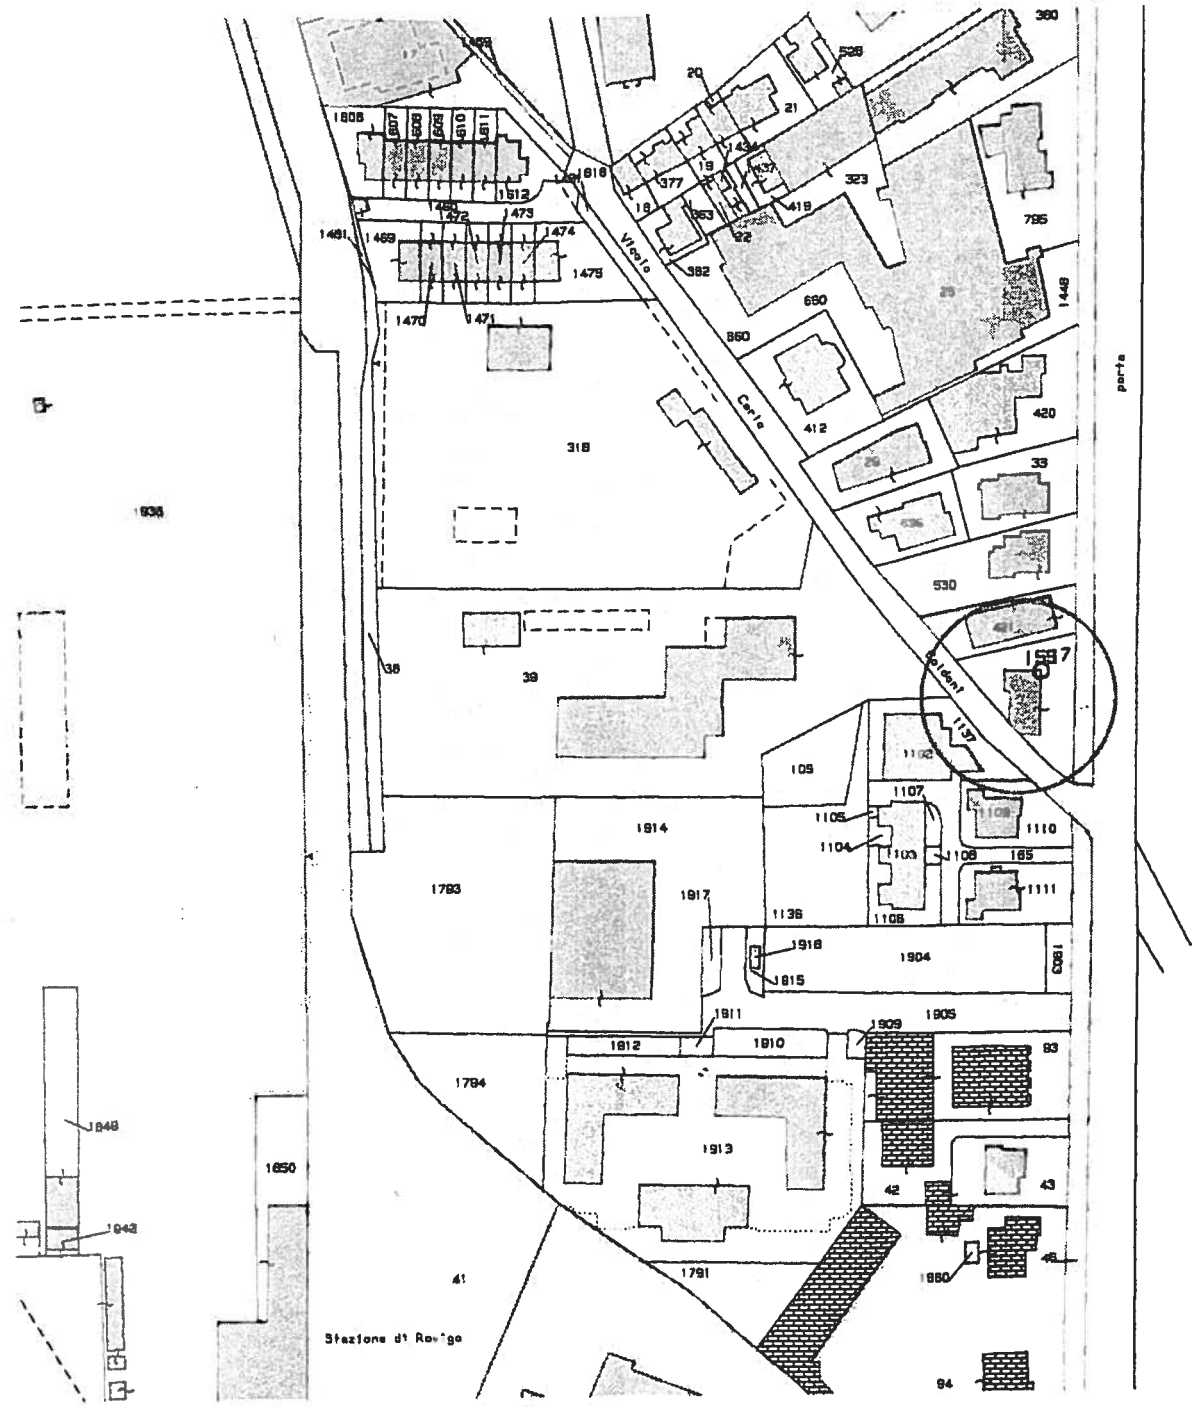

ESTRATTO MAPPA

SCALA 1:2000

COMUNE DI ROVIGO
SEZ. A FOGLIO 10 MAPPALE 155

