DIPARTIMENTO DEL TERRITORIO

CATASTO EDILIZIO URBANO (RDL 13-4-1939, n. 652)


LIRE 200

...etria di u.i.u. in Comune di ROVIGO via CURIEL civ.....

A

ALLEGATO ALLA DELIBERA DELLA G.M.

N. 51 DEL 11-3-04

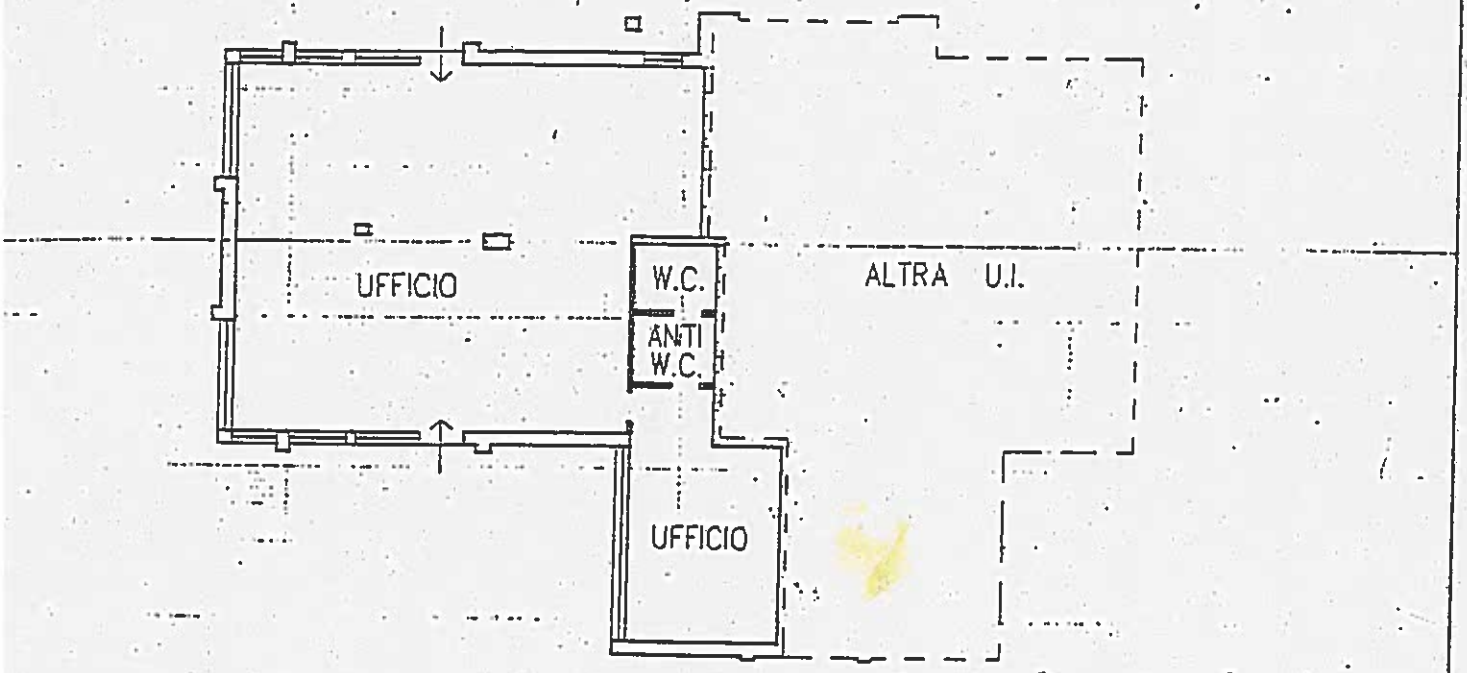

PIANO TERRA h. 300

ORIENTAMENTO

NORD

SCALA DI 1: 200

...ne di N.C. ☒
...i variazione ☐

...icativi catastali
.....
sub. 1
.....

Compilata dal GEOM. MIGLIORINI VALERIO
(Titolo, cognome e nome)

Iscritto all'albo de I GEOMETRI

della provincia di ROVIGO n. 1162

data 17-12-97 Firma

RISERVATO ALL'UFFICIO