MODULARIO F. - Cat. S. T. - 300

Mod. A (Nuovo Catasto Edilizio Urbano)

MINISTERO DELLE FINANZE

DIREZIONE GENERALE DEL CATASTO E DEI SERVIZI TECNICI ERARIALI

Lire 100


NUOVO CATASTO EDILIZIO URBANO

(R. DECRETO-LEGGE 13 APRILE 1939, N. 652)

Planimetria dell'immobile situato nel Comune di Rovigo **Via** D. Aser Porta - S. Apollinare

Ditta COMUNE DI ROVIGO

Allegata alla dichiarazione presentata all'Ufficio Tecnico Erariale di ROVIGO

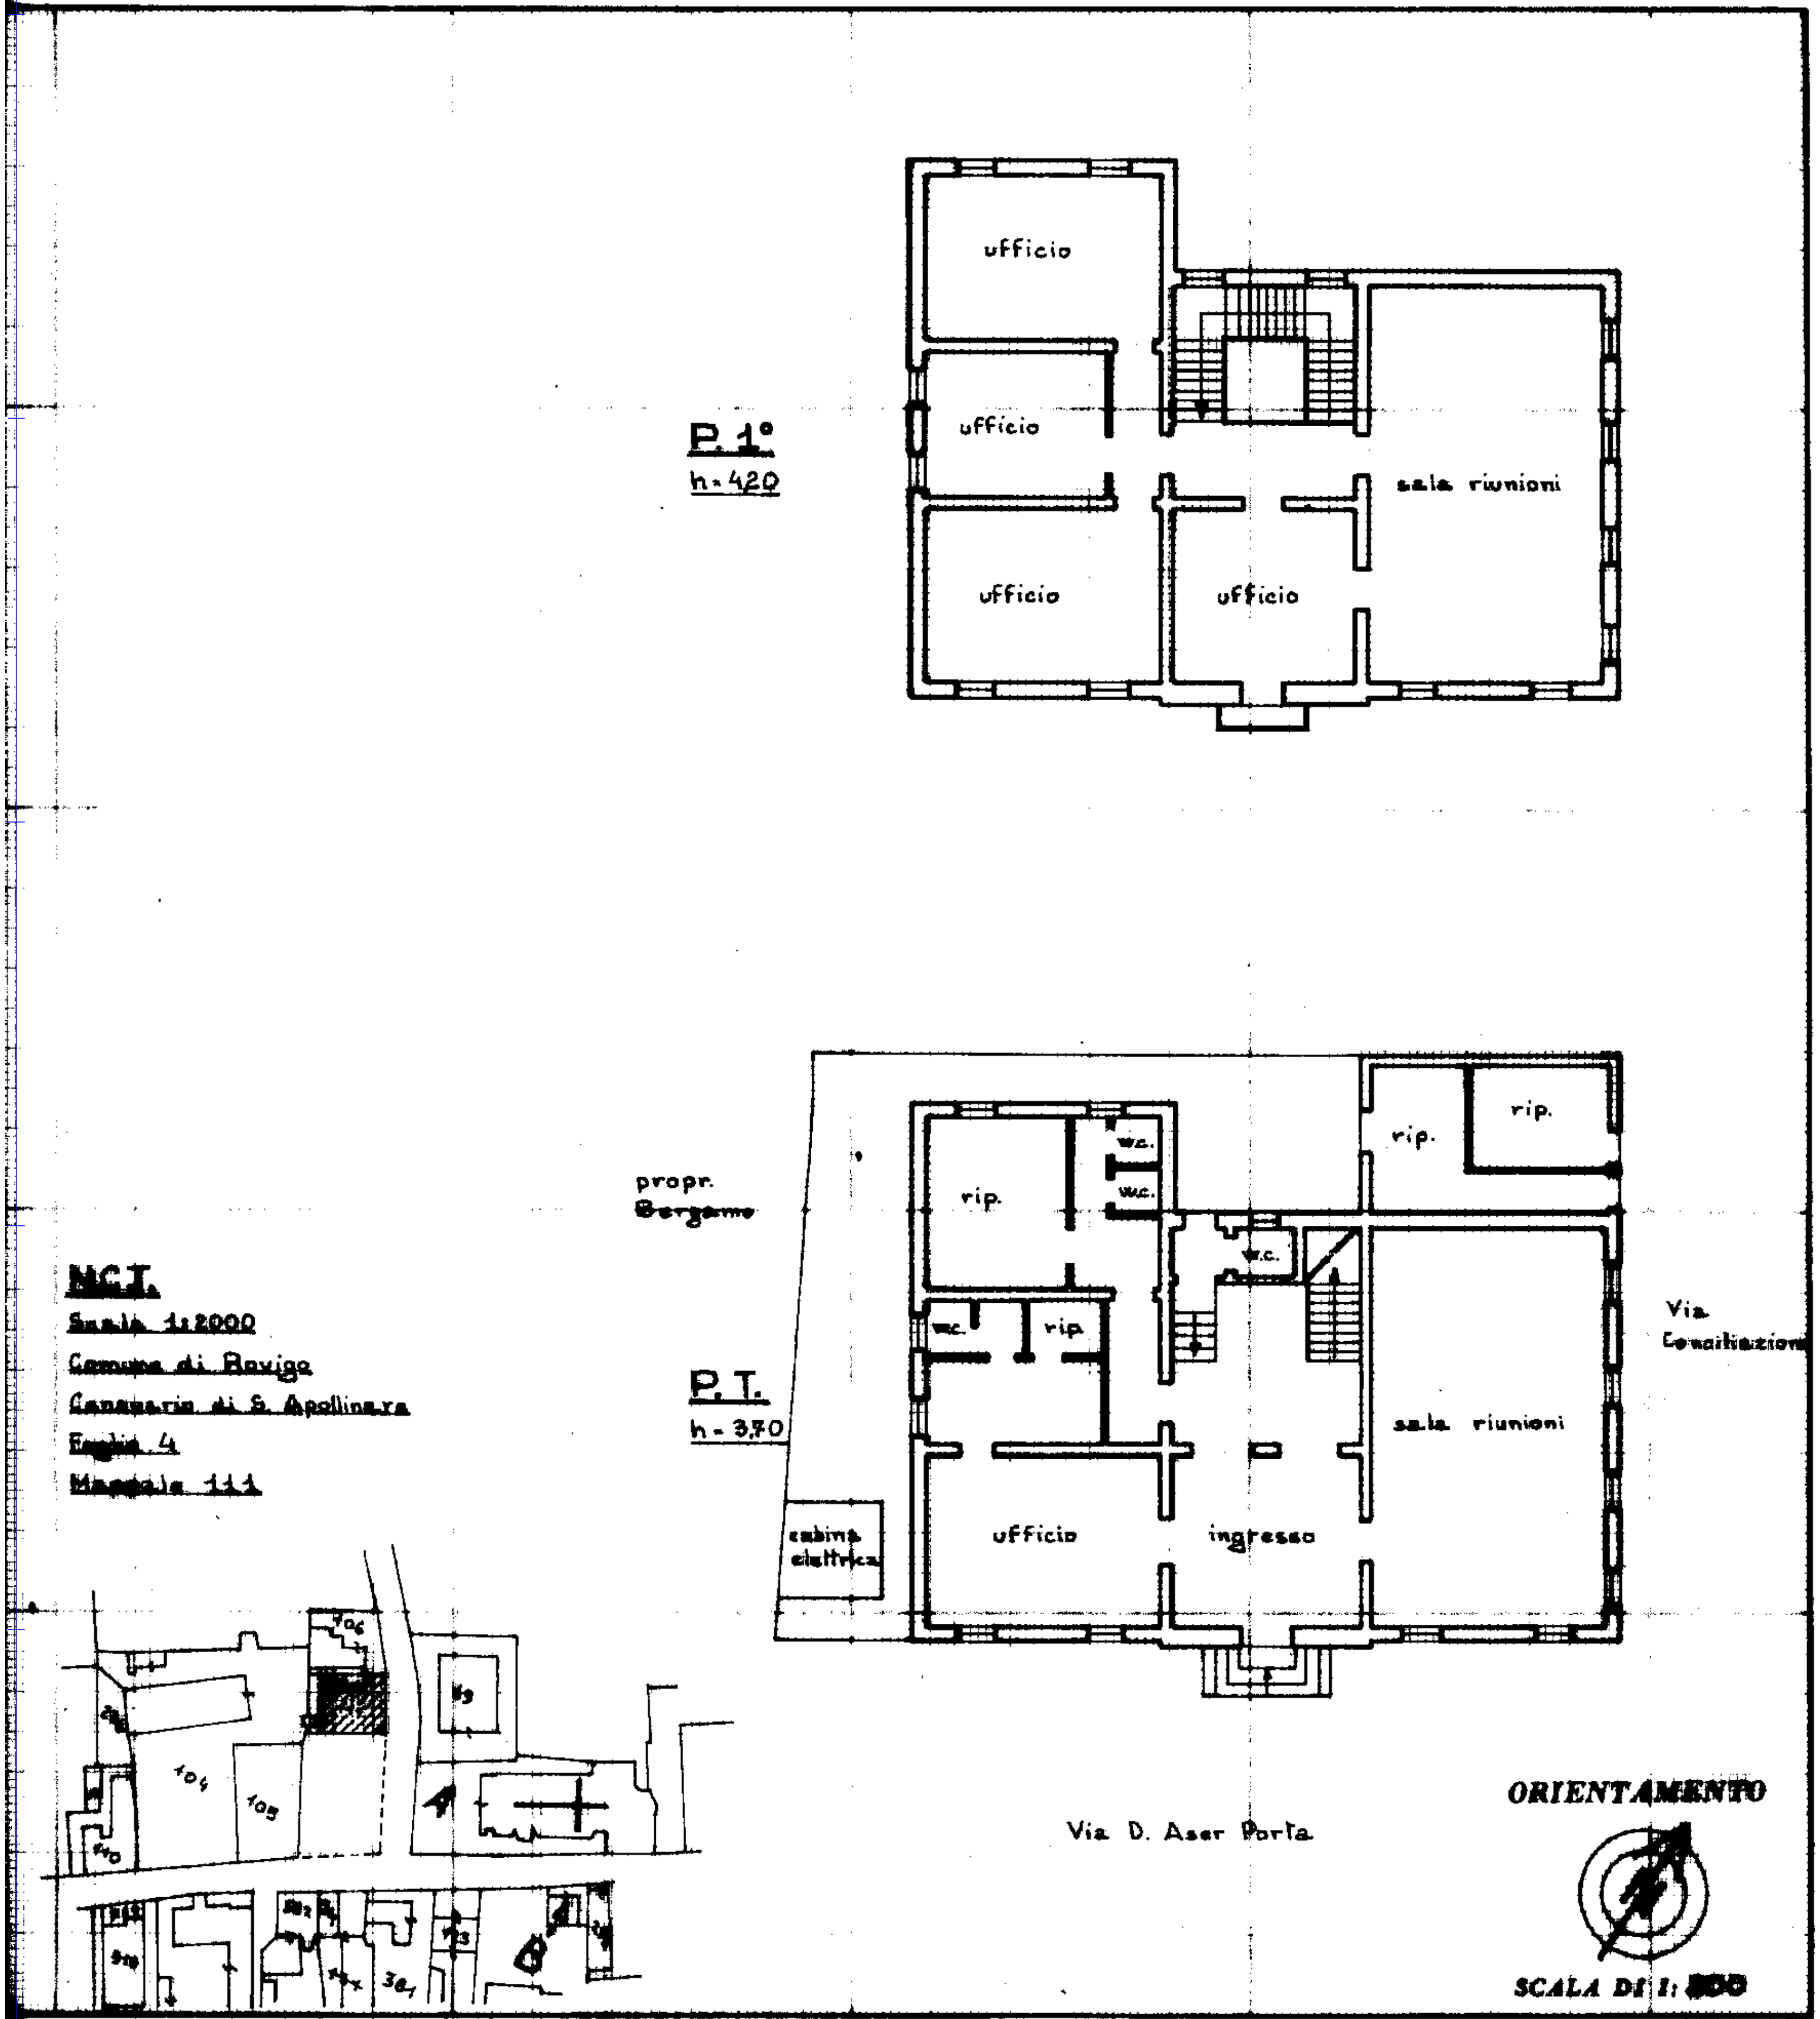

SPAZIO RISERVATO PER LE ANNOTAZIONI D'UFFICIO

DATA

PROT. N° 26 MAR. 1987

N.C.E.U.	
FOGLIO	4
MAPPALE	111
SUBALTERNO	4
BUSTA	33
PARTITA	1024

I.P.S.-OFFICINA C.V.-ROMA

Compilata dall' Ing.
(Titolo, nome e cognome del tecnico)
Gianfranco Caselli

Iscritto all'Albo degli Ingegneri n. 105

della Provincia di Rovigo

DATA 29-12-1986

Firma: [firma]

ORDINE INGEGNERI DELLA PROVINCIA ROVIGO — Dott. Ing. Gianfranco Caselli — ALBO 105

10 metri