Data: 18/09/2023 - n. T66998 - Richiedente: MLNPNF62R27H620C
Totale schede: 2 - Formato di acquisizione: A3(297x420) - Formato stampa richiesto: A3(297x420)
Ultima planimetria in atti

Agenzia del Territorio
CATASTO FABBRICATI
Ufficio provinciale di
Rovigo


Dichiarazione protocollo n. RO0005698 del 19/01/2010
Planimetria di u.i.u. in Comune di Rovigo
Via Alessandro Casalini civ.

Identificativi Catastali:
Sezione: RO
Foglio: 19
Particella: 491
Subalterno: 14

Compilata da:
Tommasi Luigi
Iscritto all'albo:
Ingegneri
Prov. Padova N. 2648

Scheda n.1 Scala 1: 200

PIANO TERRA

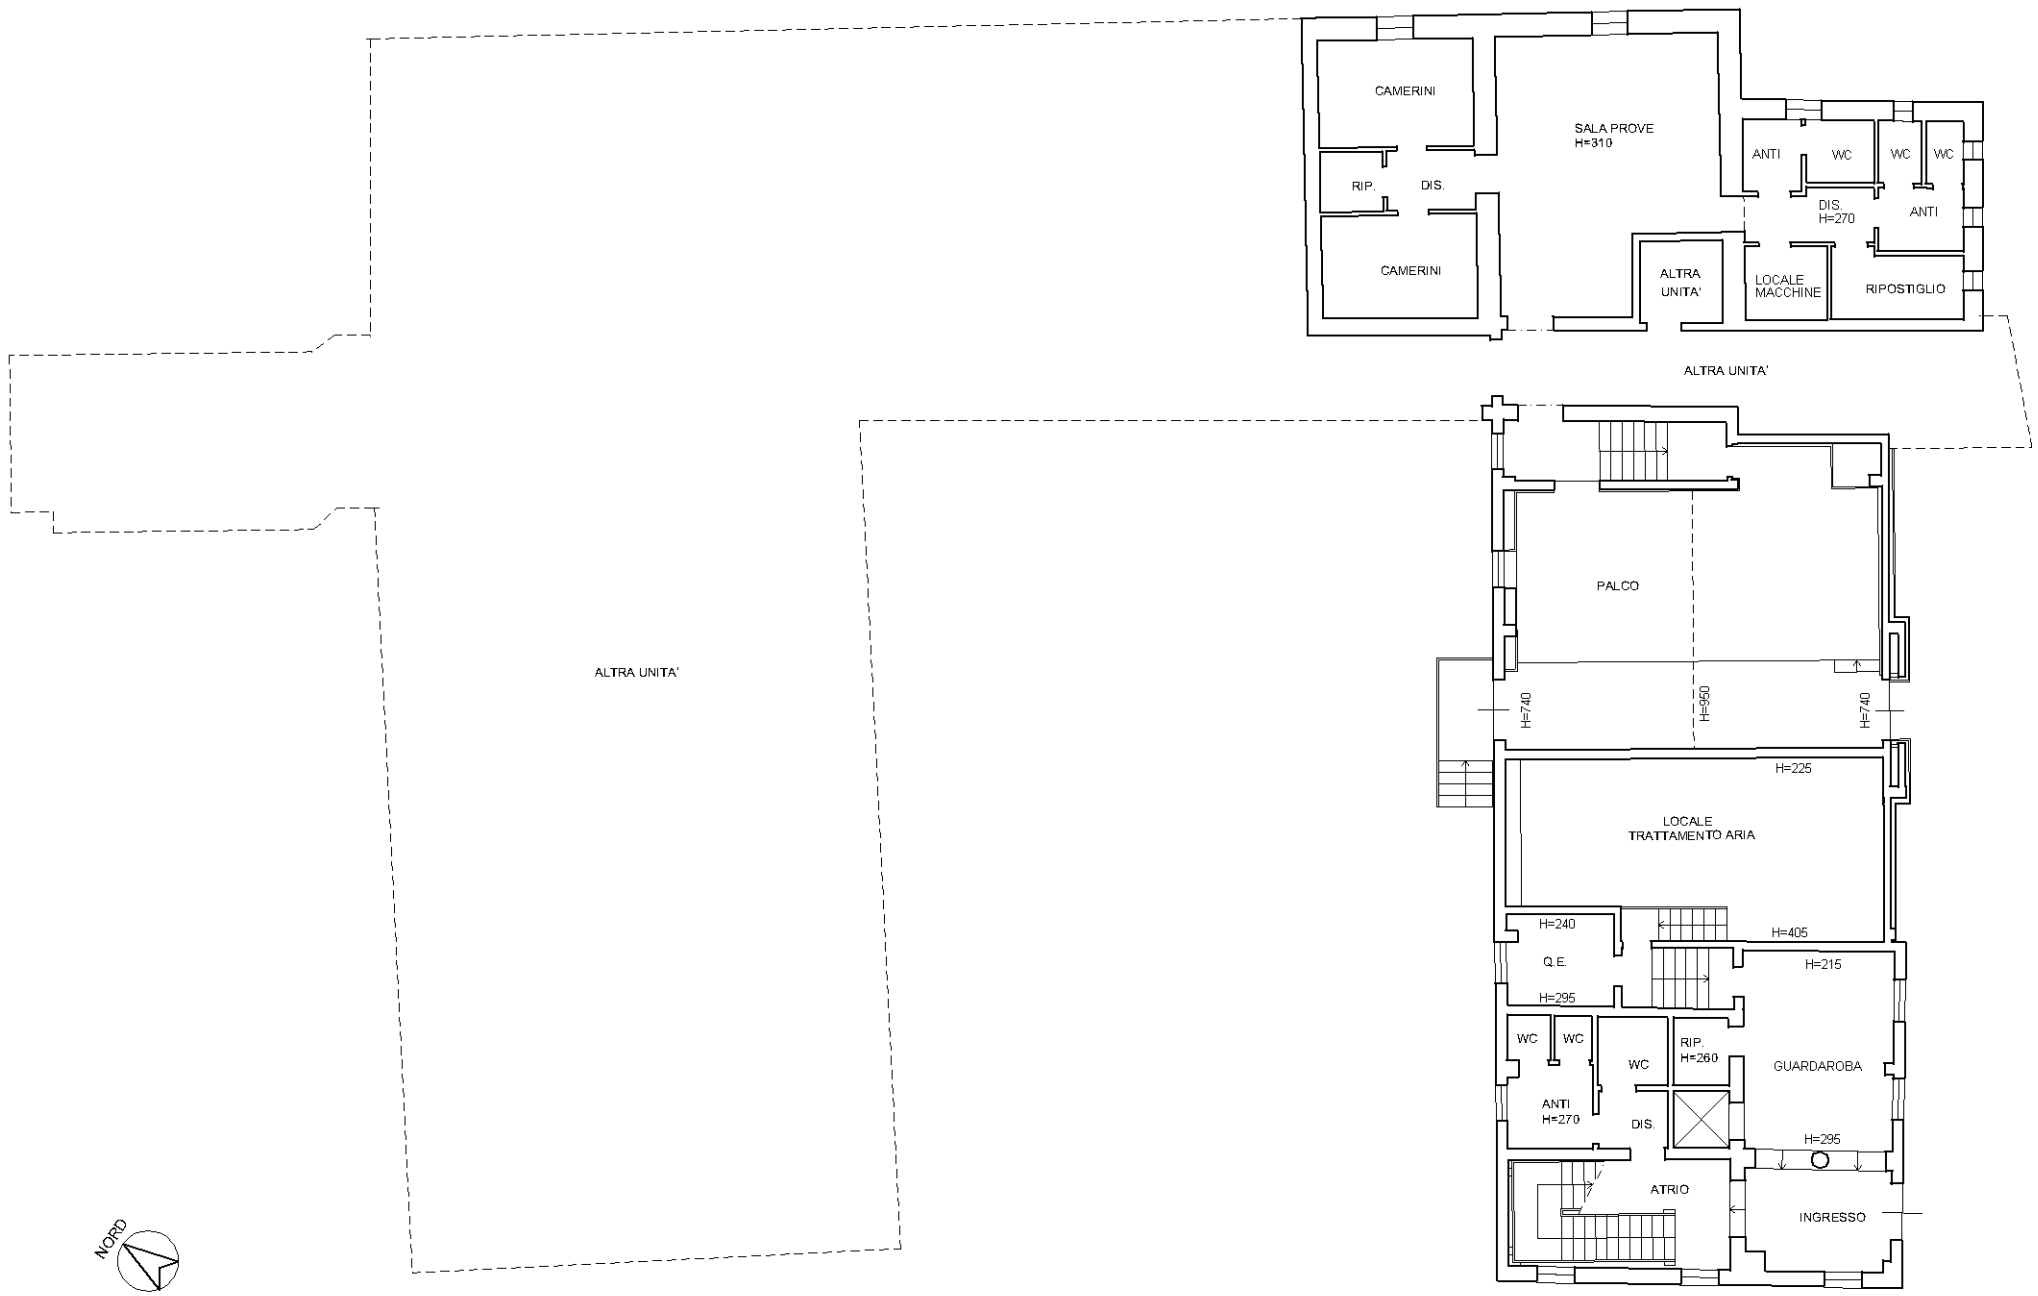

10 metri

Data: 18/09/2023 - n. T66998 - Richiedente: MLNPNF62R27H620C

Data: 18/09/2023 - n. T66998 - Richiedente: MLNPNF62R27H620C
Totale schede: 2 - Formato di acquisizione: A3(297x420) - Formato stampa richiesto: A3(297x420)
Ultima planimetria in atti

Agenzia del Territorio
CATASTO FABBRICATI
Ufficio provinciale di
Rovigo


Dichiarazione protocollo n. RO0005698 del 19/01/2010
Planimetria di u.i.u. in Comune di Rovigo
Via Alessandro Casalini civ.

Identificativi Catastali:
Sezione: RO
Foglio: 19
Particella: 491
Subalterno: 14


Compilata da:
Tommasi Luigi
Iscritto all'albo:
Ingegneri
Prov. Padova N. 2648

Scheda n.2 Scala 1: 200

PIANO PRIMO

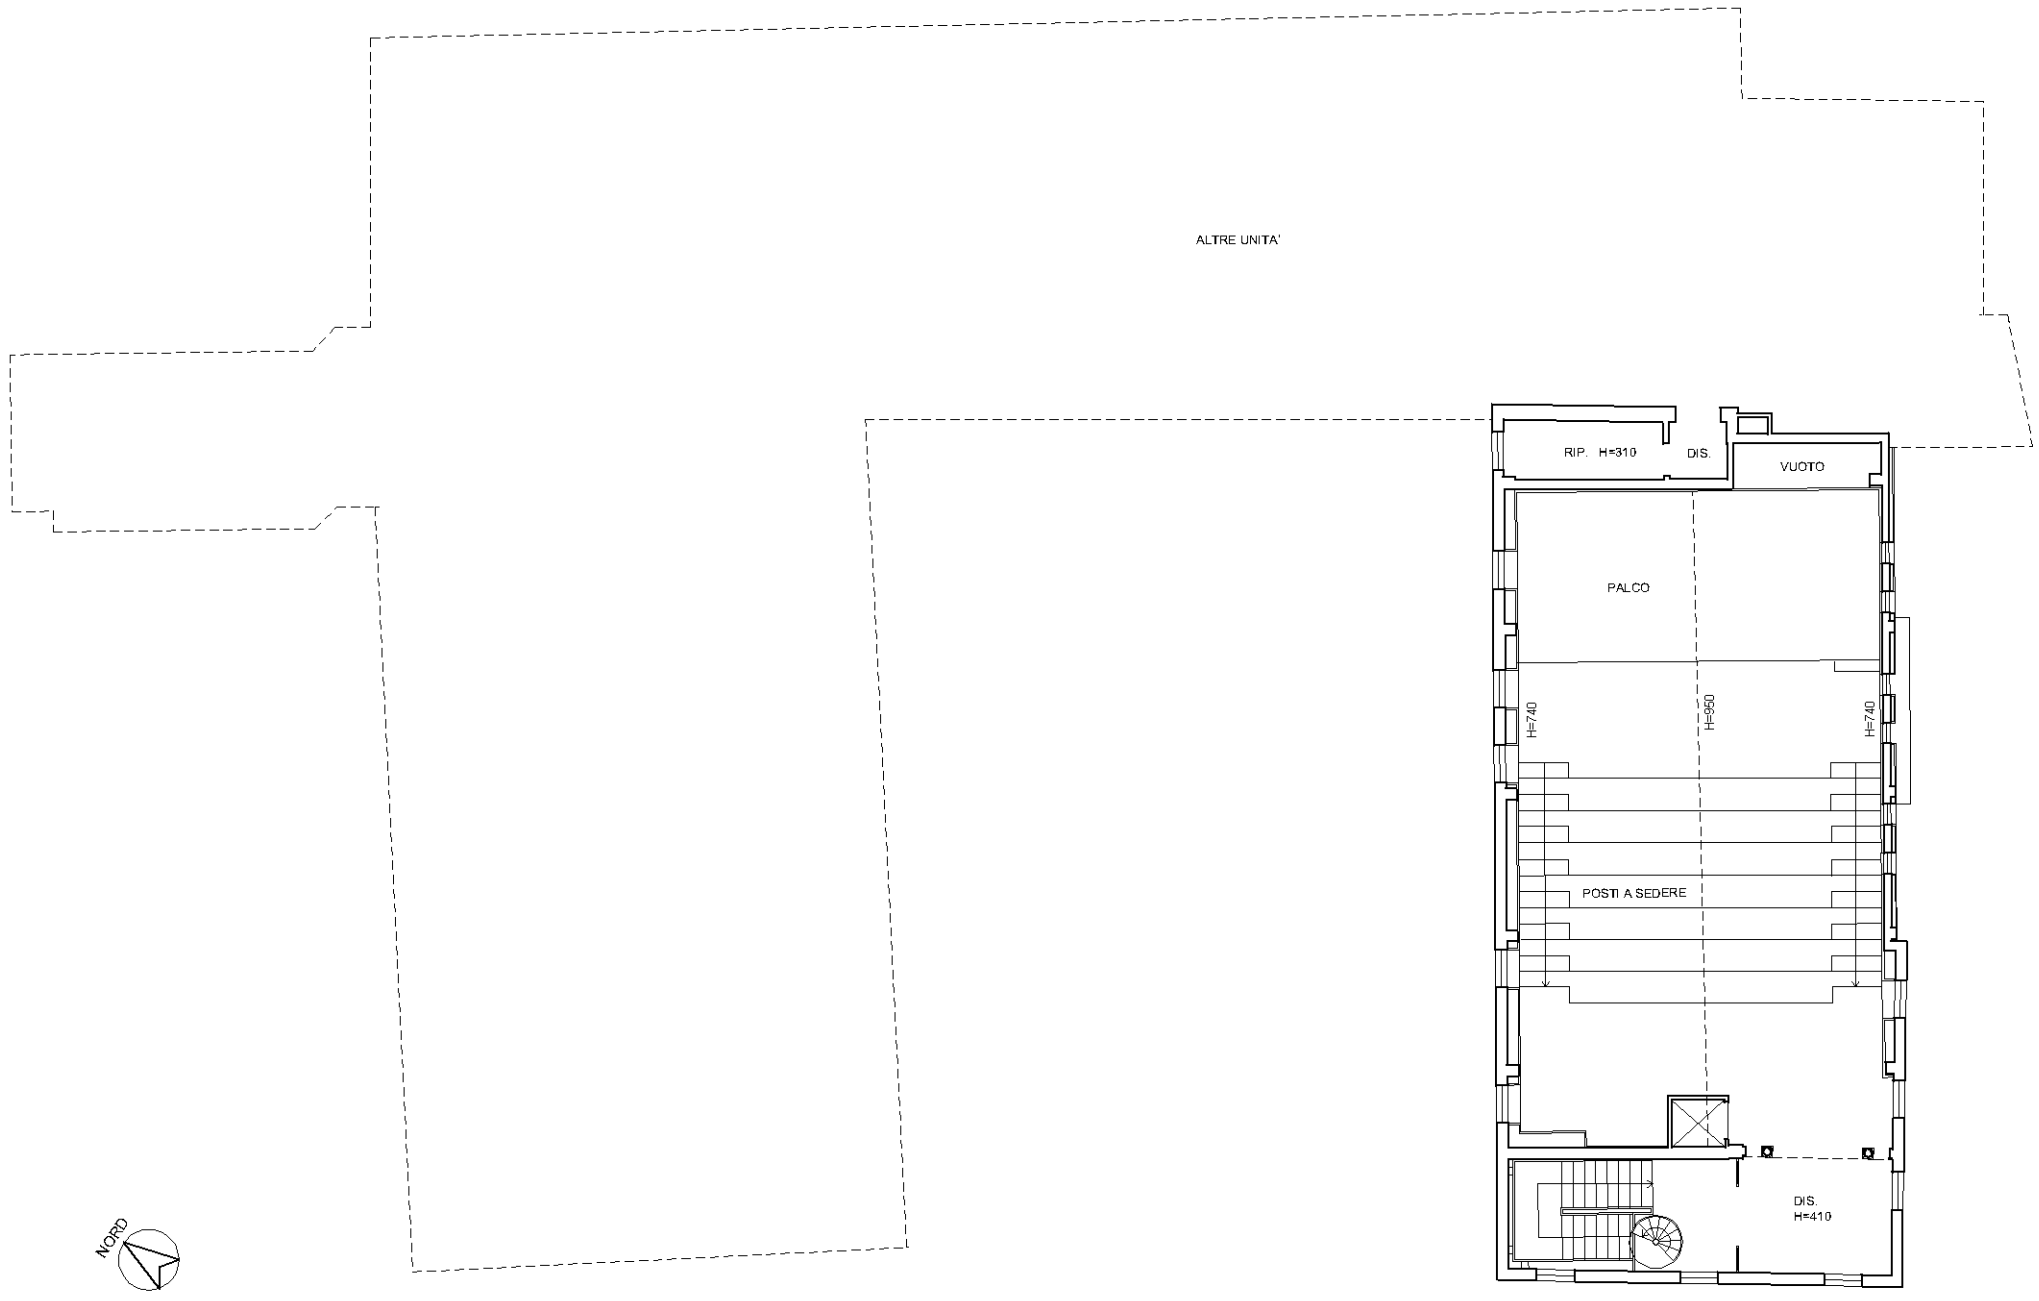

PIANO SECONDO

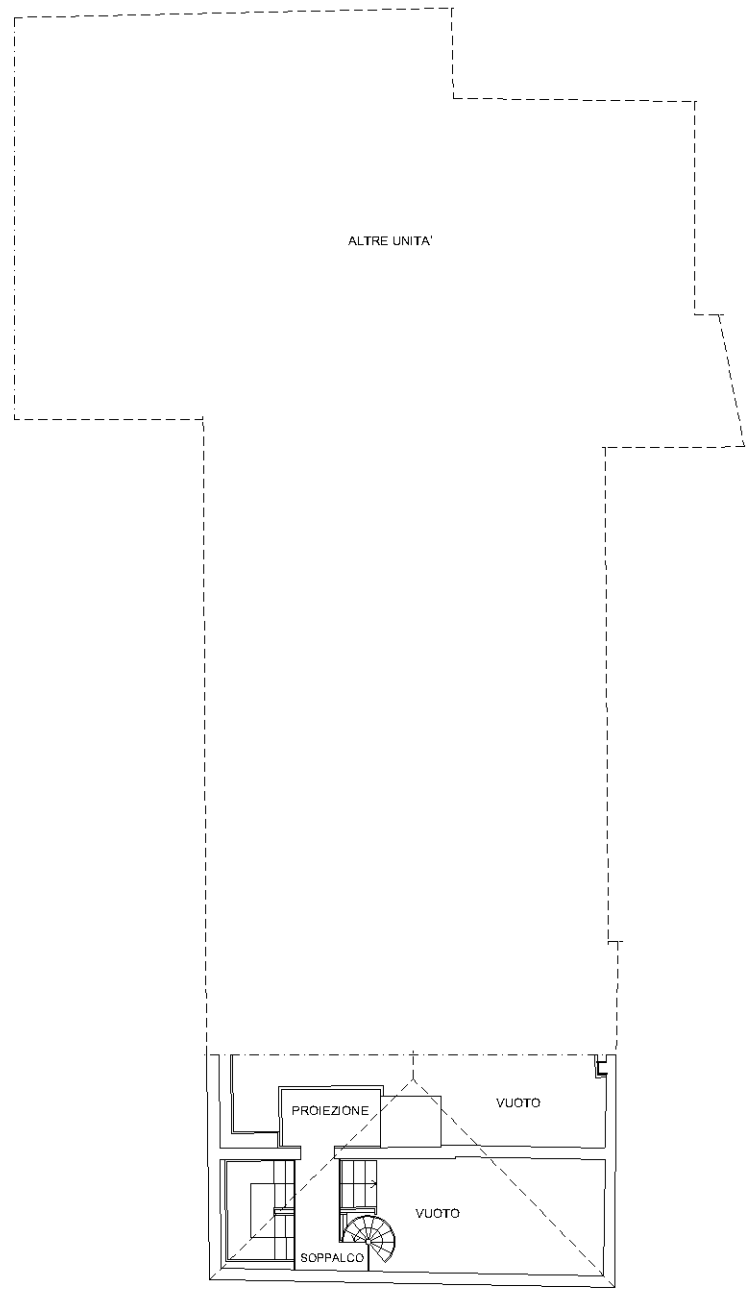

10 metri

Data: 18/09/2023 - n. T66998 - Richiedente: MLNPNF62R27H620C