Ultima planimetria in atti
Data presentazione:09/08/1989 - Data: 16/02/2018 - n. T166896 - Richiedente: CVLMHL57B16H620B
Totale schede: 1 - Formato di acquisizione: A2(420x594) - Formato stampa richiesto: A4(210x297)

Data presentazione:09/08/1989 - Data: 16/02/2018 - n. T166896 - Richiedente: CVLMHL57B16H620B

MODULARIO F. - rig. rend. 496

Mod. A (Nuovo Catasto Edilizio Urbano)

MINISTERO DELLE FINANZE

DIREZIONE GENERALE DEL CATASTO E DEI SERVIZI TECNICI ERARIALI

Lire 350

NUOVO CATASTO EDILIZIO URBANO

(R. DECRETO-LEGGE 13 APRILE 1939, N. 652)

Planimetria dell'immobile situato nel Comune di ROVIGO *Via* LUIGI BOSCOLO, 36

Ditta COMUNE DI ROVIGO C.F.: 00192630291

Allegata alla dichiarazione presentata all'Ufficio Tecnico Erariale di ROVIGO

N.C.T.


Comune di Rovigo

Censuario di Rovigo


Foglio 19

Mappale 259

Scala 1:1000

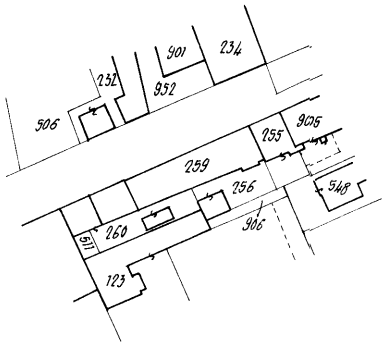

PIANO TERRA H= 2,80

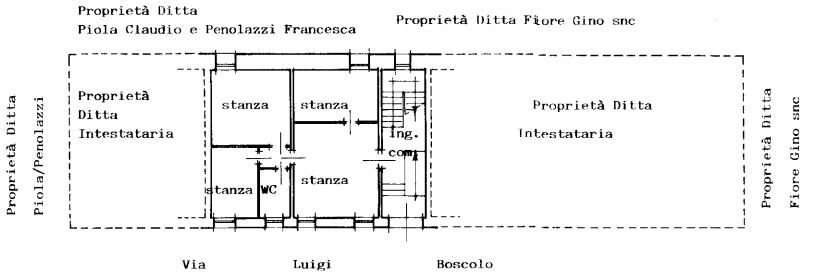

ORIENTAMENTO

SCALA DI 1: 200

SPAZIO RISERVATO PER LE ANNOTAZIONI D'UFFICIO

DATA

PROT. N°

N.C.E.U.

Foglio 19
Mappale 259
Subalterno 10
Busta ====
Partita 1024

Compilata dal Dott. Ing. Zerba Sergio
(Titolo, nome e cognome del tecnico)

Iscritto all'Albo de gli Ingegneri

della Provincia di Rovigo

DATA 5/08/1989

Firma:

10 metri