Data presentazione: 09/08/1989 - Data: 31/10/2023 - n. T53563 - Richiedente: MLNPNF62R27H620C
Totale schede: 1 - Formato di acquisizione: A2(420x594) - Formato stampa richiesto: A3(297x420)
Ultima planimetria in atti

Data presentazione: 09/08/1989 - Data: 31/10/2023 - n. T53563 - Richiedente: MLNPNF62R27H620C

MODULARIO F. - rig. rend. 496

Mod. A (*Nuovo Catasto Edilizio Urbano*)

Lire 350

MINISTERO DELLE FINANZE

DIREZIONE GENERALE DEL CATASTO E DEI SERVIZI TECNICI ERARIALI

NUOVO CATASTO EDILIZIO URBANO

(R. DECRETO-LEGGE 13 APRILE 1939, N. 652)

Planimetria dell'immobile situato nel Comune di ROVIGO *Via* Luigi Boscolo, 36

Ditta COMUNE DI ROVIGO C.F.: 00192630291

Allegata alla dichiarazione presentata all'Ufficio Tecnico Erariale di ROVIGO

N.C.T.


Comune di Rovigo

Censuario di Rovigo

Foglio 19

Mappale 259


Scala 1:1000

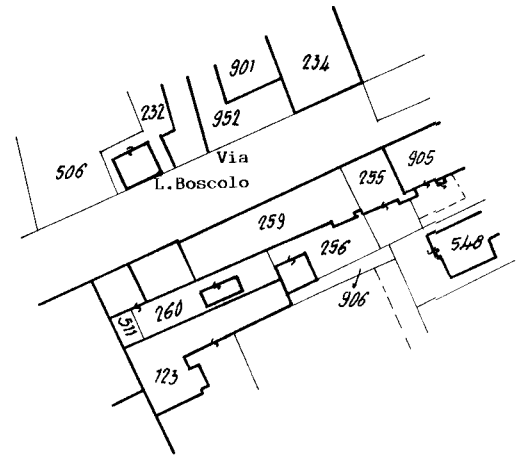

PIANO TERRA H= 2,80

Proprietà Ditta
Piola Cluadio e Penolazzi Francesca

Proprietà Ditta Fiore Gino snc

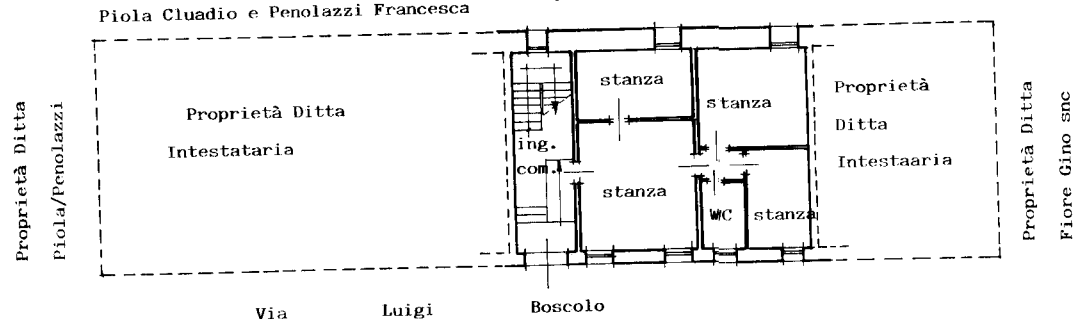

ORIENTAMENTO

SCALA DI 1: 200

SPAZIO RISERVATO PER LE ANNOTAZIONI D'UFFICIO

DATA

PROT. N°

N.C.E.U.

Foglio 19
Mappale 259
Subalterno 9
Busta ===
Partita 1024

Compilata dal Dott. Ing. Zerba
(Titolo, nome e cognome del tecnico)
Sergio

Iscritto all'Albo degli Ingegneri
della Provincia di Rovigo

DATA 5/08/1989

Firma:

10 metri