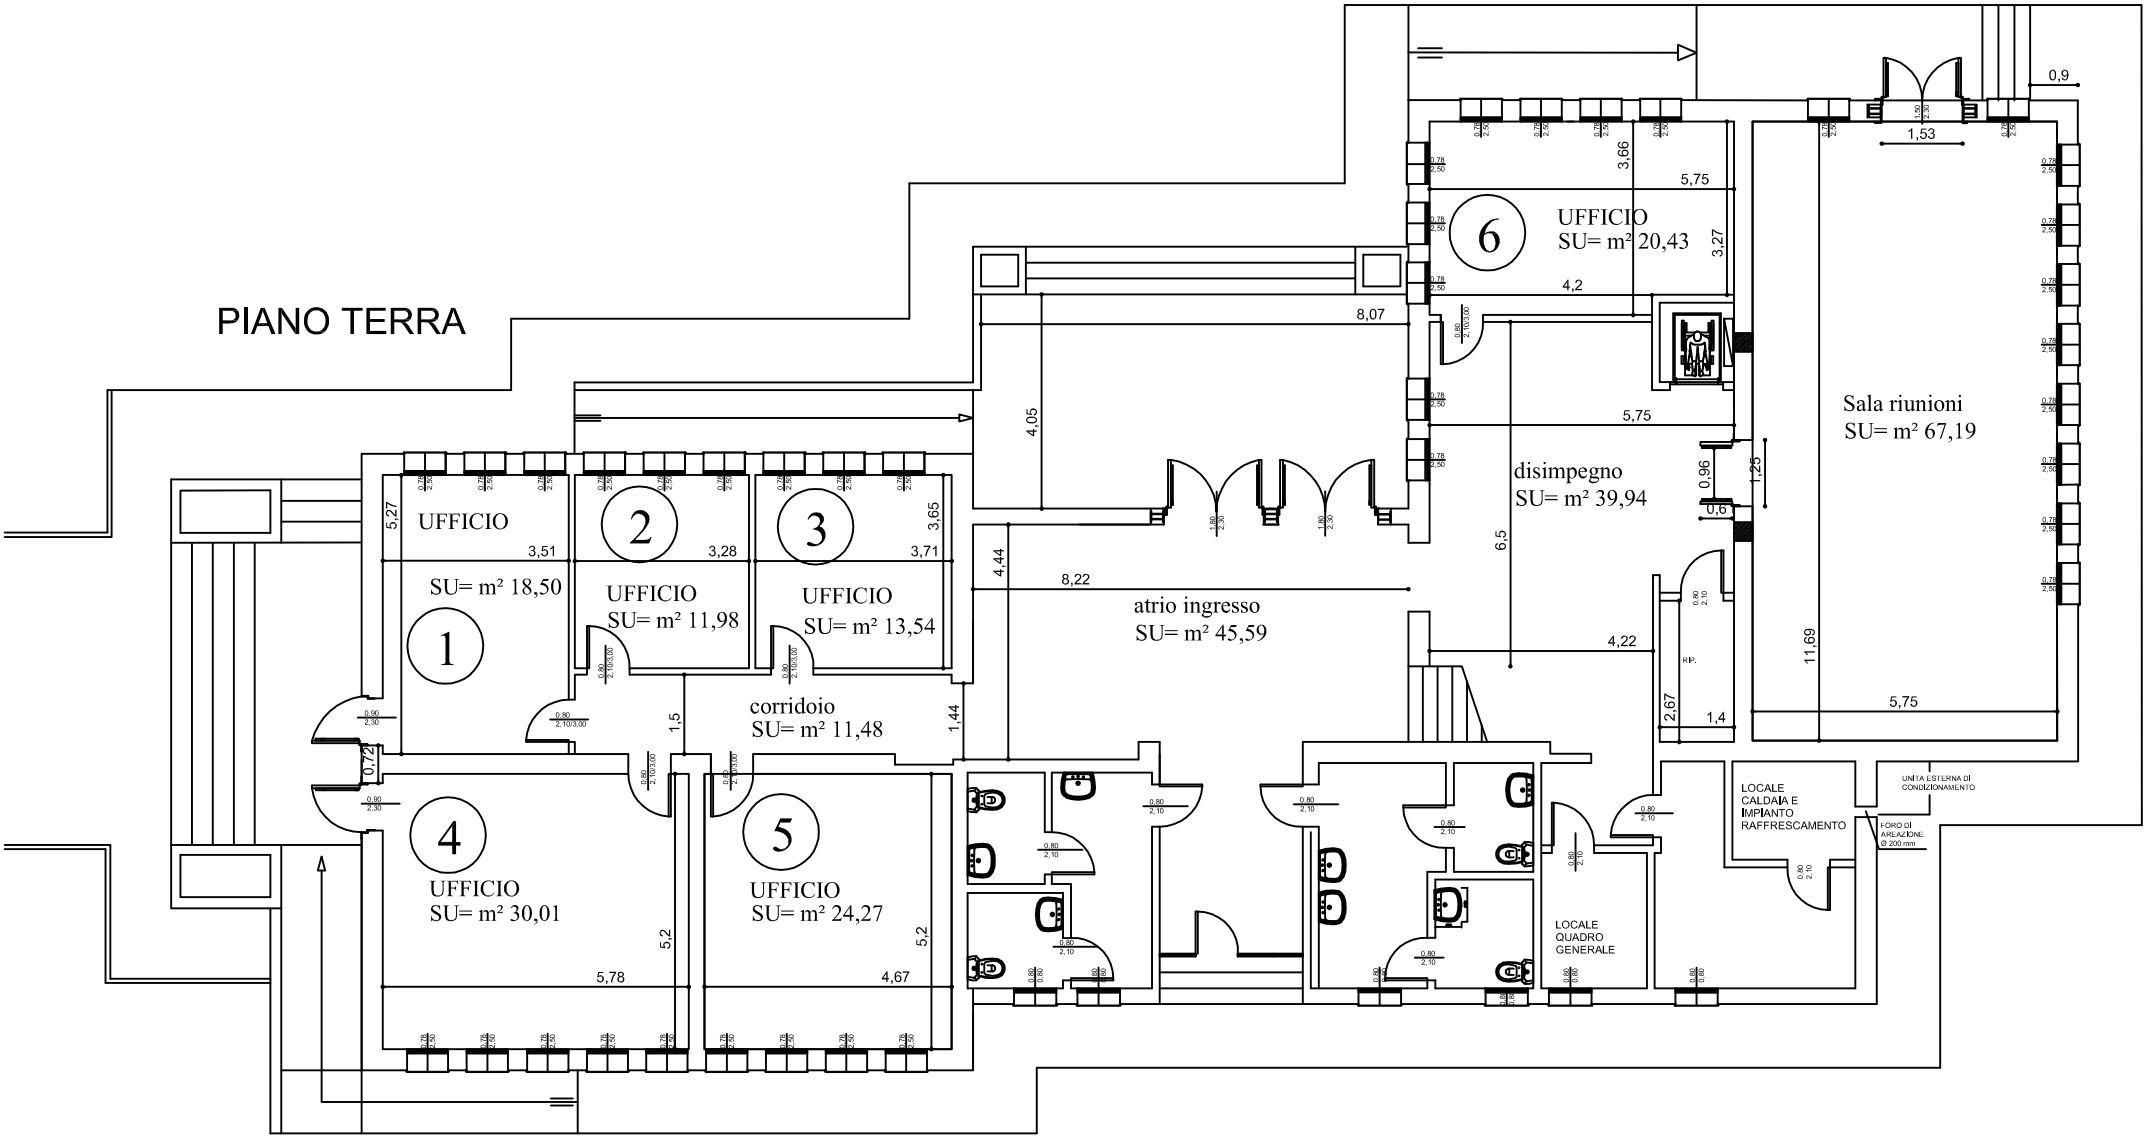

PIANO TERRA
1
UFFICIO
SU= m² 18,50
2
UFFICIO
SU= m² 11,98
3
UFFICIO
SU= m² 13,54
corridoio
SU= m² 11,48
atrio ingresso
SU= m² 45,59
4
UFFICIO
SU= m² 30,01
5
UFFICIO
SU= m² 24,27
6
UFFICIO
SU= m² 20,43
disimpegno
SU= m² 39,94
Sala riunioni
SU= m² 67,19
LOCALE
CALDAIA E
IMPIANTO
RAFFRESCAMENTO
LOCALE
QUADRO
GENERALE
UNITA ESTERNA DI
CONDIZIONAMENTO
FORO DI
AREAZIONE
Ø 200 mm
5,27
3,51
3,28
3,71
3,65
4,05
8,07
3,66
5,75
4,2
3,27
5,75
0,96
1,25
0,6
6,5
4,44
8,22
4,22
11,69
2,67
1,4
5,75
1,53
0,9
1,5
1,44
0,72
5,2
5,78
4,67
5,2