Dichiarazione sostitutiva dell'atto di notorietà
(Art. 47 D.P.R. 28 dicembre 2000, n. 445)

**Il sottoscritto INGEGNERE ZAMANA CRISTIAN iscritto con il num. 1219
della provincia di ROVIGO, consapevole delle sanzioni penali richiamate dall'art. 76
del D.P.R. 28 dicembre 2000, n. 445, in caso di dichiarazioni mendaci, ai sensi e per gli effetti di quanto
stabilito dall' art. 47 del medesimo decreto**

DICHIARA

**- Che il modello unico catastale, inoltrato per via telematica, è la rappresentazione informatica
dei documenti cartacei originali sottoscritti dai soggetti obbligati, ai sensi del decreto del
Ministro delle finanze del 19 aprile 1994, n. 701;**

**- Che, in coerenza con la tipologia indicata in riga 9 del libretto delle misure, il documento è oggetto di deposito presso il comune competente
ai sensi dell'art. 30, comma 5, del D.P.R. 6 giugno 2001, n. 380.**

- Che la presentazione dei documenti è effettuata su incarico dei soggetti obbligati.

Dichiarazione sostitutiva di certificazioni
(Art. 46 D.P.R. 28 dicembre 2000, n. 445)

**Il sottoscritto INGEGNERE ZAMANA CRISTIAN iscritto con il num. 1219
della provincia di ROVIGO, consapevole delle sanzioni penali richiamate dall'art. 76
del D.P.R. 28 dicembre 2000, n. 445, in caso di dichiarazioni mendaci, ai sensi e per gli effetti di quanto
stabilito dall' art. 46 del medesimo decreto**

DICHIARA

**- Che la qualifica professionale, il numero di iscrizione all'albo e il collegio o l'ordine
di appartenenza sono quelli indicati nella pagina - Informazioni generali - del documento.**

**- Di non essere destinatario di provvedimenti di sospensione dall'esercizio della professione
o di cancellazione dall'albo professionale.**

Particelle

Comune:	ROVIGO GRIGNANO	Sez. Censuaria:	F
Foglio:	0030	Particelle:	STRAD

Firma delle parti o loro delegati

Il/I sottoscritto/i dichiara/no di essere a conoscenza del contenuto del presente atto di aggiornamento

COMUNE DI ROVIGO, CON SEDE IN ROVIGO, C.F. 00192630291
FIRMA MARZIA RIZZI
IN QUALITA DI DIRIGENTE SETTORE LL.PP.

Firma _____

Tecnico redattore

Tecnico:	ZAMANA CRISTIAN	Qualifica:	INGEGNERE
Provincia:	ROVIGO	N. iscrizione:	1219
Cod. Fisc.:	ZMNCST83H12H620C		

luogo e data _____

timbro e firma _____

(*) Tale soggetto assume l'obbligo della conservazione dell'originale cartaceo del presente documento e di tutti i suoi allegati, come previsto dall'articolo 7 del Provvedimento 22/03/2005 del Direttore dell'Agenzia del territorio, pubblicato sulla G.U. n. 70 del 25/3/2005.

Dati generali del tipo

Comune:	ROVIGO GRIGNANO	Sez. Censuaria:	F
Foglio:	0030	Particelle:	STRAD
Tecnico:	ZAMANA CRISTIAN	Qualifica:	INGEGNERE
Provincia:	ROVIGO	N. iscrizione:	1219

Modello censuario

Ausiliario

Operazione	Identificativo						Superficie				Annotazioni		Qualità	Classe
	Sezione	Foglio	Originale		Provvisorio	Proposto	m^2			Natura	Codice	Numero		
			principale	sub			ha	a	ca					
O	F	0030	STRAD	000			00002	47	71	SN			302	
V	F	0030	STRAD	000			00002	47	54	SN			302	
C	F	0030		000	a	AAA	00000	00	17	SR			454	

Informazioni Complementari


Dati generali del tipo

Comune:	ROVIGO GRIGNANO	Sez. Censuaria:	F
Foglio:	0030	Particelle:	STRAD
Tecnico:	ZAMANA CRISTIAN	Qualifica:	INGEGNERE
Provincia:	ROVIGO	N. iscrizione:	1219

Proposta di aggiornamento cartografico: **Rappresentazione grafica**

I punti di appoggio e le nuove linee da introdurre in mappa sono descritte nel LIBRETTO DELLE MISURE

Scala 1 : 1000

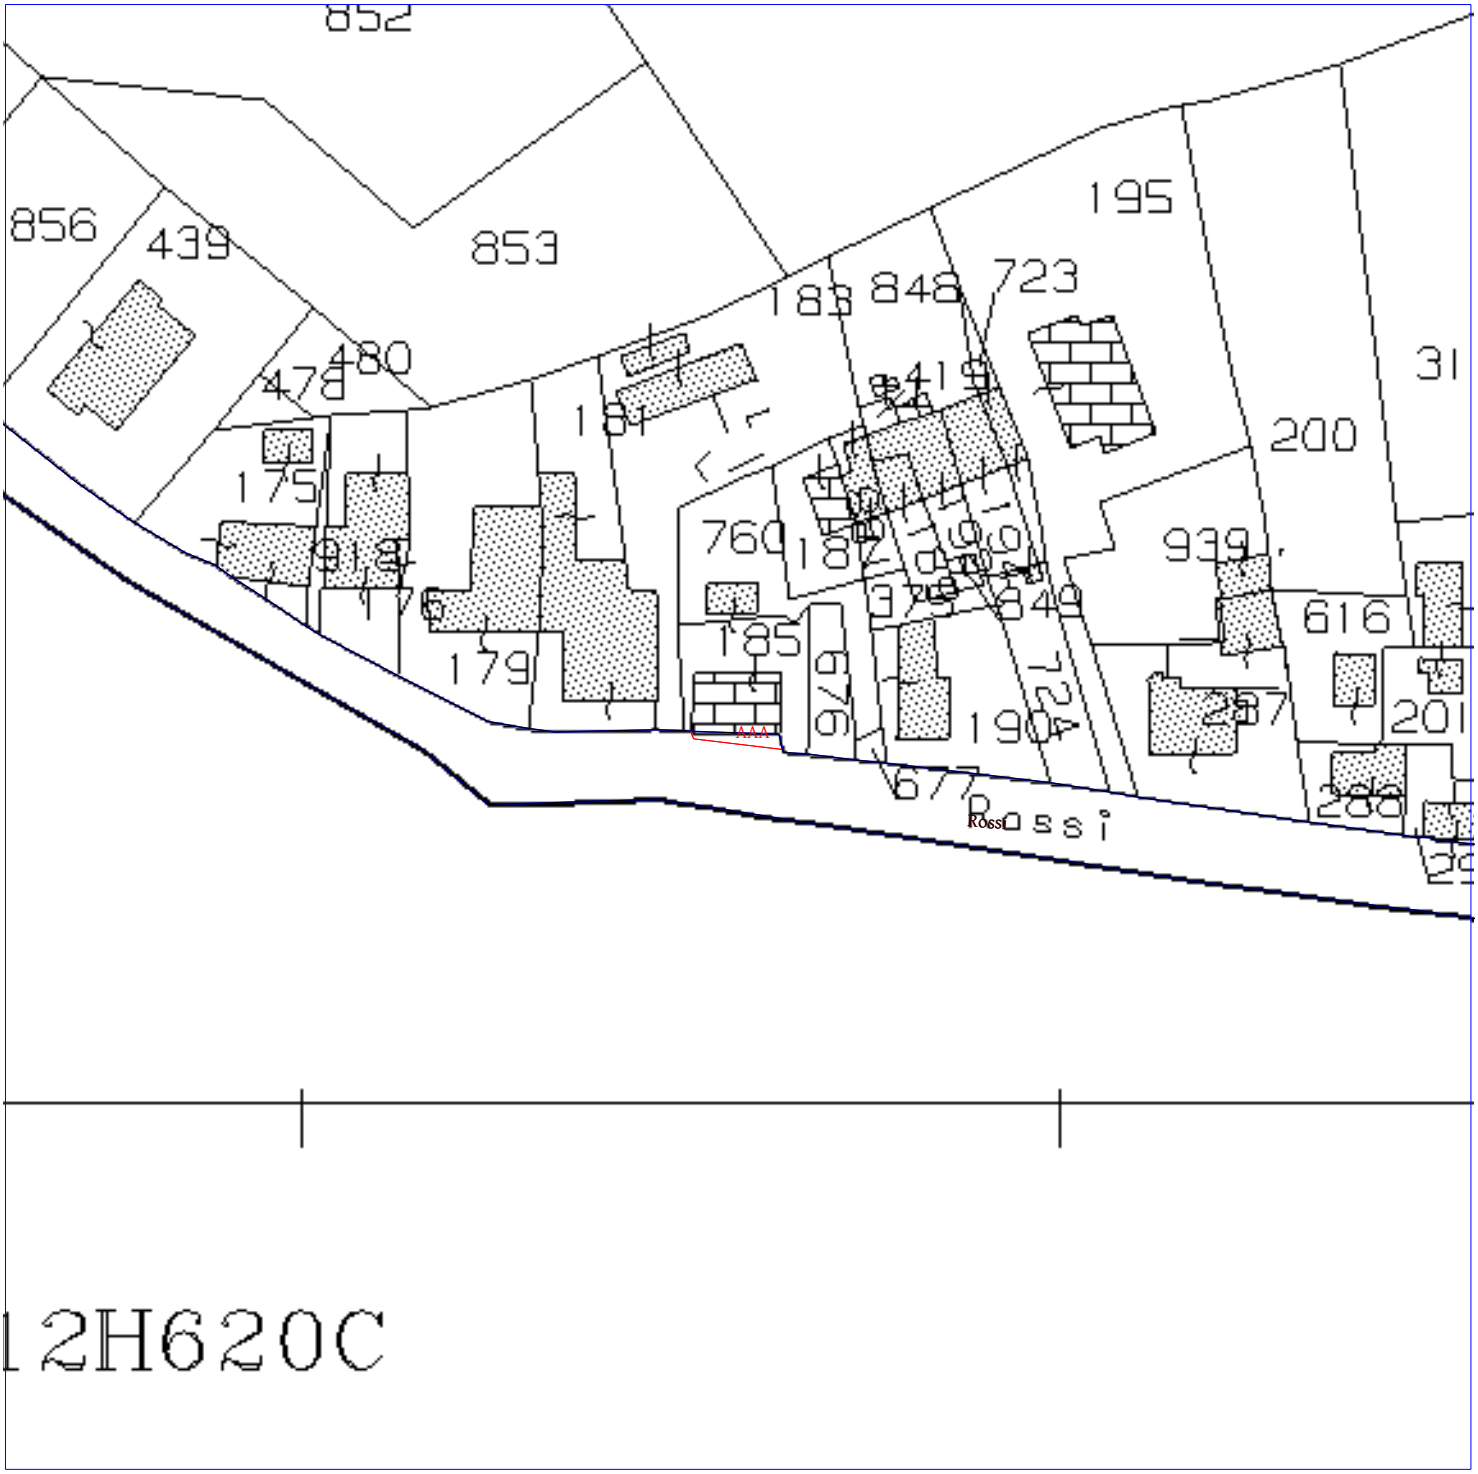

Dati generali del tipo

Comune:	ROVIGO GRIGNANO	Sez. Censuaria:	F
Foglio:	0030	Particelle:	STRAD
Tecnico:	ZAMANA CRISTIAN	Qualifica:	INGEGNERE
Provincia:	ROVIGO	N. iscrizione:	1219

Proposta di aggiornamento cartografico: **Rappresentazione alfa-numerica**

Estratto di mappa

Rilasciato dall'UP di ROVIGO

Protocollo: RO0016543/2026 Data: 24/03/2026 Codice Riscontro: 55780029537760

```
8|1%|56923.805|-427.560|
8|2%|56916.711|-391.775|
8|3%|56916.351|-389.255|
8|4%|56915.978|-386.456|
8|5%|56926.534|-385.481|
8|6%|56938.507|-383.577|
8|7%|56952.879|-381.270|
8|8%|56954.328|-381.120|
8|9%|56971.519|-379.340|
8|10%|56983.027|-378.573|
8|11%|57003.983|-378.130|
8|12%|57009.262|-379.258|
8|13%|57012.439|-379.927|
8|14%|57015.158|-380.498|
8|15%|57034.837|-384.216|
8|16%|57035.136|-384.273|
8|17%|57041.474|-385.470|
8|18%|57064.029|-390.816|
8|19%|57065.779|-391.230|
8|20%|57072.406|-392.976|
8|21%|57072.730|-393.077|
8|22%|57102.925|-402.410|
8|23%|57121.304|-407.937|
8|24%|57129.554|-408.460|
8|25%|57130.329|-408.717|
8|26%|57147.852|-414.250|
8|27%|57150.643|-415.168|
8|28%|57157.802|-417.524|
8|29%|57164.040|-419.578|
8|30%|57190.503|-427.200|
8|31%|57194.415|-428.322|
8|32%|57213.958|-433.513|
8|33%|57220.810|-435.261|
8|34%|57239.003|-438.788|
8|35%|57245.274|-439.562|
8|36%|57247.112|-439.788|
8|37%|57249.001|-440.065|
8|38%|57254.010|-440.656|
8|39%|57263.185|-441.476|
8|40%|57270.030|-441.927|
8|41%|57272.738|-442.117|
8|42%|57284.649|-442.883|
8|43%|57288.215|-442.859|
8|44%|57289.858|-442.848|
8|45%|57290.328|-442.845|
8|46%|57293.133|-442.827|
8|47%|57293.292|-445.214|
8|48%|57300.478|-447.333|
8|49%|57304.237|-445.781|
8|50%|57304.912|-445.950|
8|51%|57306.262|-446.289|
```

Dati generali del tipo

Comune:	ROVIGO GRIGNANO	Sez. Censuaria:	F
Foglio:	0030	Particelle:	STRAD
Tecnico:	ZAMANA CRISTIAN	Qualifica:	INGEGNERE
Provincia:	ROVIGO	N. iscrizione:	1219

Proposta di aggiornamento cartografico: **Rappresentazione alfa-numerica**

8|52%|57307.056|-446.429|
8|53%|57307.440|-446.496|
8|54%|57316.974|-448.170|
8|55%|57351.777|-460.894|
8|56%|57361.219|-464.628|
8|57%|57364.001|-465.864|
8|58%|57368.495|-467.863|
8|59%|57375.892|-472.161|
8|60%|57384.808|-479.635|
8|61%|57393.779|-488.971|
8|62%|57397.817|-493.158|
8|63%|57405.058|-500.667|
8|64%|57412.136|-508.006|
8|65%|57414.116|-508.238|
8|66%|57420.794|-508.353|
8|67%|57429.520|-505.372|
8|68%|57444.236|-500.685|
8|69%|57447.704|-499.564|
8|70%|57456.680|-496.662|
8|71%|57467.902|-493.286|
8|72%|57479.838|-489.815|
8|73%|57494.067|-485.496|
8|74%|57494.844|-485.260|
8|75%|57495.468|-485.070|
8|76%|57509.519|-480.803|
8|77%|57513.766|-479.516|
8|78%|57514.475|-479.301|
8|79%|57519.067|-477.909|
8|80%|57527.494|-475.349|
8|81%|57529.608|-474.186|
8|82%|57530.037|-474.071|
8|83%|57533.038|-473.271|
8|84%|57536.478|-472.227|
8|85%|57549.941|-468.139|
8|86%|57558.370|-466.045|
8|87%|57581.696|-461.790|
8|88%|57600.701|-458.360|
8|89%|57614.558|-455.867|
8|90%|57615.234|-455.802|
8|91%|57615.590|-455.768|
8|92%|57619.159|-455.425|
8|93%|57625.603|-455.726|
8|94%|57629.352|-455.989|
8|95%|57630.567|-456.074|
8|96%|57651.157|-460.438|
8|97%|57657.084|-464.015|
8|98%|57660.072|-465.184|
8|99%|57679.614|-470.160|
8|100%|57690.538|-472.946|
8|101%|57703.167|-477.709|
8|102%|57715.069|-482.168|
8|103%|57723.865|-485.480|
8|104%|57734.589|-491.745|
8|105%|57745.369|-498.091|
8|106%|57753.810|-503.712|
8|107%|57764.599|-510.948|

Dati generali del tipo

Comune:	ROVIGO GRIGNANO	Sez. Censuaria:	F
Foglio:	0030	Particelle:	STRAD
Tecnico:	ZAMANA CRISTIAN	Qualifica:	INGEGNERE
Provincia:	ROVIGO	N. iscrizione:	1219

Proposta di aggiornamento cartografico: **Rappresentazione alfa-numerica**

8|108%|57770.322|-514.825|
8|109%|57774.873|-517.066|
8|110%|57776.565|-517.643|
8|111%|57784.854|-520.473|
8|112%|57794.399|-523.717|
8|113%|57798.491|-524.617|
8|114%|57801.700|-525.324|
8|115%|57803.487|-525.711|
8|116%|57805.505|-526.147|
8|117%|57818.926|-527.649|
8|118%|57824.055|-526.750|
8|119%|57824.543|-526.664|
8|120%|57825.521|-526.492|
8|121%|57835.680|-523.335|
8|122%|57840.242|-521.883|
8|123%|57840.938|-521.661|
8|124%|57856.978|-516.554|
8|125%|57872.293|-511.011|
8|126%|57876.812|-509.211|
8|127%|57890.925|-503.791|
8|128%|57914.356|-508.187|
8|129%|57932.997|-511.841|
8|130%|57935.574|-512.347|
8|131%|57949.095|-514.163|
8|132%|57962.386|-511.949|
8|133%|57966.329|-510.871|
8|134%|57974.035|-508.570|
8|135%|57980.560|-505.796|
8|136%|57987.723|-502.763|
8|137%|57992.018|-500.333|
8|138%|57999.162|-496.292|
8|139%|58007.663|-491.469|
8|140%|58011.598|-489.240|
8|141%|58016.448|-486.626|
8|142%|58021.396|-483.957|
8|143%|58033.101|-477.653|
8|144%|58045.083|-470.959|
8|145%|58060.540|-462.723|
8|146%|58082.456|-465.990|
8|147%|58083.925|-469.349|
8|148%|58087.031|-472.246|
8|149%|58105.355|-479.660|
8|150%|58108.235|-480.940|
8|151%|58116.183|-484.767|
8|152%|58124.651|-488.868|
8|153%|58128.582|-490.739|
8|154%|58131.998|-492.443|
8|155%|58142.566|-496.322|
8|156%|58145.159|-497.272|
8|157%|58148.620|-498.545|
8|158%|58171.782|-505.253|
8|159%|58175.500|-505.822|
8|160%|58201.428|-509.793|
8|161%|58213.450|-512.386|
8|162%|58213.931|-512.490|
8|163%|58216.196|-512.978|

Dati generali del tipo

Comune:	ROVIGO GRIGNANO	Sez. Censuaria:	F
Foglio:	0030	Particelle:	STRAD
Tecnico:	ZAMANA CRISTIAN	Qualifica:	INGEGNERE
Provincia:	ROVIGO	N. iscrizione:	1219

Proposta di aggiornamento cartografico: **Rappresentazione alfa-numerica**

8|164%|58228.515|-516.054|
8|165%|58235.704|-518.617|
8|166%|58242.713|-521.116|
8|167%|58251.122|-524.166|
8|168%|58272.467|-534.317|
8|169%|58279.062|-538.334|
8|170%|58294.020|-546.275|
8|171%|58295.800|-544.060|
8|172%|58306.046|-551.336|
8|173%|58310.731|-554.650|
8|174%|58314.356|-557.215|
8|175%|58326.879|-570.417|
8|176%|58337.915|-582.003|
8|177%|58342.787|-585.656|
8|178%|58353.844|-593.919|
8|179%|58361.399|-599.558|
8|180%|58362.199|-598.684|
8|181%|58368.205|-603.218|
8|182%|58367.061|-605.056|
8|183%|58414.313|-638.275|
8|184%|58415.884|-639.561|
8|185%|58421.750|-644.368|
8|186%|58426.749|-650.195|
8|187%|58426.992|-650.479|
8|188%|58430.717|-656.461|
8|189%|58432.183|-659.952|
8|190%|58432.313|-660.260|
8|191%|58434.362|-665.139|
8|192%|58436.828|-673.981|
8|193%|58437.141|-675.350|
8|194%|58442.244|-697.742|
8|195%|58443.307|-702.392|
8|196%|58443.360|-702.626|
8|197%|58443.891|-704.950|
8|198%|58441.115|-710.650|
8|199%|58432.890|-673.476|
8|200%|58429.623|-663.586|
8|201%|58426.036|-656.502|
8|202%|58416.193|-645.923|
8|203%|58397.620|-631.346|
8|204%|58356.414|-600.964|
8|205%|58334.489|-584.291|
8|206%|58310.611|-562.303|
8|207%|58290.679|-551.194|
8|208%|58271.040|-539.361|
8|209%|58245.610|-526.902|
8|210%|58232.859|-522.435|
8|211%|58215.786|-518.051|
8|212%|58196.160|-514.358|
8|213%|58183.171|-512.184|
8|214%|58172.822|-510.155|
8|215%|58158.458|-506.772|
8|216%|58154.520|-505.613|
8|217%|58085.532|-477.790|
8|218%|58081.784|-477.724|
8|219%|58077.908|-477.580|

Dati generali del tipo

Comune:	ROVIGO GRIGNANO	Sez. Censuaria:	F
Foglio:	0030	Particelle:	STRAD
Tecnico:	ZAMANA CRISTIAN	Qualifica:	INGEGNERE
Provincia:	ROVIGO	N. iscrizione:	1219

Proposta di aggiornamento cartografico: **Rappresentazione alfa-numerica**

8|220%|58062.839|-475.896|
8|221%|58043.956|-482.512|
8|222%|58036.320|-485.273|
8|223%|58018.832|-494.472|
8|224%|58004.701|-501.529|
8|225%|57980.949|-513.906|
8|226%|57966.412|-520.879|
8|227%|57961.390|-522.216|
8|228%|57957.766|-522.811|
8|229%|57952.401|-523.306|
8|230%|57945.338|-523.277|
8|231%|57922.077|-517.654|
8|232%|57911.297|-514.857|
8|233%|57901.690|-512.730|
8|234%|57892.733|-512.808|
8|235%|57884.961|-514.703|
8|236%|57849.528|-528.006|
8|237%|57836.776|-533.188|
8|238%|57835.004|-533.595|
8|239%|57824.892|-536.400|
8|240%|57812.178|-536.109|
8|241%|57805.719|-535.756|
8|242%|57794.131|-533.407|
8|243%|57789.713|-531.875|
8|244%|57776.003|-526.152|
8|245%|57765.741|-520.661|
8|246%|57746.106|-507.714|
8|247%|57730.311|-496.443|
8|248%|57726.806|-494.147|
8|249%|57724.840|-492.859|
8|250%|57717.698|-490.361|
8|251%|57672.762|-476.119|
8|252%|57649.689|-469.329|
8|253%|57634.097|-465.803|
8|254%|57618.347|-464.632|
8|255%|57612.648|-465.422|
8|256%|57587.929|-469.394|
8|257%|57587.736|-469.426|
8|258%|57586.945|-469.553|
8|259%|57580.076|-470.656|
8|260%|57575.241|-471.403|
8|261%|57572.129|-471.884|
8|262%|57571.030|-472.055|
8|263%|57559.310|-473.867|
8|264%|57558.320|-475.078|
8|265%|57550.322|-476.736|
8|266%|57541.805|-478.602|
8|267%|57504.568|-489.897|
8|268%|57480.731|-498.093|
8|269%|57472.766|-500.922|
8|270%|57471.034|-501.371|
8|271%|57463.578|-503.824|
8|272%|57435.659|-513.014|
8|273%|57429.280|-515.531|
8|274%|57421.590|-518.418|
8|275%|57419.450|-519.539|

Dati generali del tipo

Comune:	ROVIGO GRIGNANO	Sez. Censuaria:	F
Foglio:	0030	Particelle:	STRAD
Tecnico:	ZAMANA CRISTIAN	Qualifica:	INGEGNERE
Provincia:	ROVIGO	N. iscrizione:	1219

Proposta di aggiornamento cartografico: **Rappresentazione alfa-numerica**

8|276%|57415.270|-523.515|
8|277%|57407.683|-523.134|
8|278%|57407.477|-519.810|
8|279%|57406.830|-516.383|
8|280%|57402.306|-508.911|
8|281%|57398.794|-504.270|
8|282%|57392.473|-497.111|
8|283%|57381.124|-485.569|
8|284%|57378.049|-482.970|
8|285%|57370.159|-477.337|
8|286%|57365.388|-474.338|
8|287%|57357.462|-469.949|
8|288%|57351.927|-467.296|
8|289%|57347.588|-465.697|
8|290%|57338.068|-462.432|
8|291%|57326.319|-458.478|
8|292%|57321.488|-457.149|
8|293%|57312.133|-454.702|
8|294%|57307.455|-453.438|
8|295%|57297.174|-450.239|
8|296%|57290.321|-448.943|
8|297%|57289.006|-450.088|
8|298%|57286.089|-450.078|
8|299%|57285.093|-450.071|
8|300%|57282.578|-450.179|
8|301%|57256.725|-449.251|
8|302%|57256.173|-449.231|
8|303%|57241.837|-449.013|
8|304%|57240.160|-448.987|
8|305%|57239.545|-448.978|
8|306%|57232.067|-449.107|
8|307%|57212.849|-444.385|
8|308%|57205.349|-442.400|
8|309%|57196.090|-439.345|
8|310%|57179.595|-434.165|
8|311%|57172.747|-432.207|
8|312%|57152.957|-425.454|
8|313%|57147.730|-423.670|
8|314%|57142.904|-422.054|
8|315%|57130.923|-418.912|
8|316%|57109.677|-413.343|
8|317%|57109.524|-413.304|
8|318%|57093.895|-409.251|
8|319%|57085.500|-407.064|
8|320%|57080.721|-405.781|
8|321%|57062.921|-401.261|
8|322%|57049.880|-397.656|
8|323%|57040.951|-395.688|
8|324%|57029.925|-393.183|
8|325%|57019.986|-391.047|
8|326%|57007.134|-388.396|
8|327%|56999.190|-387.640|
8|328%|56992.328|-387.235|
8|329%|56991.424|-387.209|
8|330%|56989.902|-387.125|
8|331%|56981.091|-386.910|

Dati generali del tipo

Comune:	ROVIGO GRIGNANO	Sez. Censuaria:	F
Foglio:	0030	Particelle:	STRAD
Tecnico:	ZAMANA CRISTIAN	Qualifica:	INGEGNERE
Provincia:	ROVIGO	N. iscrizione:	1219

Proposta di aggiornamento cartografico: **Rappresentazione alfa-numerica**

8|332%|56976.239|-387.014|
8|333%|56973.030|-387.494|
8|334%|56971.209|-387.767|
8|335%|56961.428|-388.578|
8|336%|56956.645|-389.600|
8|337%|56946.063|-391.651|
8|338%|56939.311|-393.296|
8|339%|56929.782|-395.671|
8|340%|56924.185|-397.211|
8|341%|56922.720|-399.158|
8|342%|56924.210|-407.805|
8|343%|56928.072|-427.609|
8|344%|56929.765|-434.449|
8|345%|56932.012|-443.941|
8|346%|56933.561|-448.519|
8|347%|56936.035|-454.660|
8|348%|56942.387|-467.322|
8|349%|56944.570|-471.377|
8|350%|56951.114|-482.753|
8|351%|56956.083|-495.183|
8|352%|56958.979|-507.251|
8|353%|56962.803|-523.299|
8|354%|56966.780|-540.375|
8|355%|56971.860|-576.788|
8|356%|56974.307|-593.209|
8|357%|56976.138|-603.237|
8|358%|56981.463|-619.633|
8|359%|56984.295|-628.021|
8|360%|57008.474|-659.311|
8|361%|57020.223|-673.477|
8|362%|57023.981|-677.237|
8|363%|57024.474|-677.732|
8|364%|57027.894|-680.467|
8|365%|57030.459|-682.374|
8|366%|57040.866|-686.550|
8|367%|57046.735|-688.150|
8|368%|57070.437|-693.603|
8|369%|57079.866|-696.032|
8|370%|57077.533|-699.144|
8|371%|57046.291|-691.395|
8|372%|57038.771|-689.251|
8|373%|57032.961|-686.919|
8|374%|57026.582|-684.259|
8|375%|57023.966|-682.479|
8|376%|57017.219|-676.123|
8|377%|57007.619|-664.453|
8|378%|57004.918|-661.173|
8|379%|57002.313|-657.799|
8|380%|57001.655|-658.431|
8|381%|56998.361|-654.610|
8|382%|56999.147|-653.915|
8|383%|56998.120|-652.533|
8|384%|56997.211|-653.244|
8|385%|56995.035|-650.420|
8|386%|56995.719|-649.692|
8|387%|56993.176|-646.576|

Dati generali del tipo

Comune:	ROVIGO GRIGNANO	Sez. Censuaria:	F
Foglio:	0030	Particelle:	STRAD
Tecnico:	ZAMANA CRISTIAN	Qualifica:	INGEGNERE
Provincia:	ROVIGO	N. iscrizione:	1219

Proposta di aggiornamento cartografico: **Rappresentazione alfa-numerica**

8|388%|56987.629|-639.648|
8|389%|56985.955|-637.278|
8|390%|56985.327|-636.388|
8|391%|56979.451|-628.344|
8|392%|56976.302|-631.815|
8|393%|56976.165|-631.996|
8|394%|56974.848|-633.592|
8|395%|56972.184|-637.143|
8|396%|56961.405|-650.495|
8|397%|56958.370|-654.567|
8|398%|56956.166|-657.359|
8|399%|56947.597|-667.733|
8|400%|56953.249|-682.495|
8|401%|56955.141|-687.380|
8|402%|56956.053|-692.190|
8|403%|56954.883|-712.065|
8|404%|56942.290|-723.500|
8|405%|56942.220|-746.429|
8|406%|56941.568|-750.315|
8|407%|56941.029|-757.573|
8|408%|56939.776|-765.663|
8|409%|56937.292|-782.442|
8|410%|56934.303|-801.436|
8|411%|56930.678|-821.626|
8|412%|56930.604|-826.359|
8|413%|56947.929|-804.271|
8|414%|56962.153|-786.799|
8|415%|56964.624|-787.264|
8|416%|56967.661|-782.894|
8|417%|56968.587|-783.750|
8|418%|56970.511|-785.400|
8|419%|56961.577|-796.411|
8|420%|56957.586|-801.049|
8|421%|56942.047|-819.911|
8|422%|56941.434|-820.654|
8|423%|56930.118|-834.244|
8|424%|56929.150|-853.645|
8|425%|56929.856|-867.801|
8|426%|56930.927|-882.539|
8|427%|56931.225|-888.608|
8|428%|56929.897|-895.433|
8|429%|56929.544|-898.737|
8|430%|56930.212|-902.487|
8|431%|56931.333|-904.532|
8|432%|56933.196|-905.364|
8|433%|56934.906|-905.819|
8|434%|56933.772|-915.751|
8|435%|56933.884|-917.293|
8|436%|56936.897|-935.309|
8|437%|56937.416|-939.911|
8|438%|56938.056|-944.648|
8|439%|56938.737|-950.628|
8|440%|56939.016|-950.599|
8|441%|56939.059|-951.891|
8|442%|56938.981|-952.556|
8|443%|56939.335|-954.669|

Dati generali del tipo

Comune:	ROVIGO GRIGNANO	Sez. Censuaria:	F
Foglio:	0030	Particelle:	STRAD
Tecnico:	ZAMANA CRISTIAN	Qualifica:	INGEGNERE
Provincia:	ROVIGO	N. iscrizione:	1219

Proposta di aggiornamento cartografico: **Rappresentazione alfa-numerica**

8|444%|56941.036|-967.022|
8|445%|56944.408|-989.599|
8|446%|56945.062|-993.468|
8|447%|56946.288|-1001.116|
8|448%|56948.841|-1022.942|
8|449%|56949.296|-1026.924|
8|450%|56950.049|-1033.315|
8|451%|56950.241|-1036.448|
8|452%|56952.698|-1037.043|
8|453%|56953.055|-1048.836|
8|454%|56953.151|-1049.556|
8|455%|56953.321|-1053.342|
8|456%|56952.929|-1066.573|
8|457%|56953.427|-1070.296|
8|458%|56954.394|-1075.454|
8|459%|56960.422|-1087.463|
8|460%|56965.826|-1097.848|
8|461%|56967.175|-1099.860|
8|462%|56969.637|-1103.537|
8|463%|56973.776|-1109.839|
8|464%|56975.031|-1111.613|
8|465%|56976.638|-1115.541|
8|466%|56980.861|-1122.557|
8|467%|56986.033|-1130.002|
8|468%|56996.096|-1142.577|
8|469%|56990.113|-1147.817|
8|470%|56984.400|-1139.654|
8|471%|56982.075|-1136.329|
8|472%|56979.592|-1132.778|
8|473%|56972.838|-1123.123|
8|474%|56963.786|-1107.083|
8|475%|56958.880|-1098.483|
8|476%|56950.778|-1084.212|
8|477%|56949.469|-1082.661|
8|478%|56943.392|-1075.462|
8|479%|56943.579|-1068.724|
8|480%|56943.829|-1059.708|
8|481%|56944.041|-1052.826|
8|482%|56943.869|-1051.666|
8|483%|56943.173|-1046.972|
8|484%|56941.927|-1039.520|
8|485%|56940.995|-1033.301|
8|486%|56938.702|-1017.570|
8|487%|56936.364|-1001.991|
8|488%|56935.736|-997.859|
8|489%|56933.909|-986.390|
8|490%|56933.287|-982.394|
8|491%|56931.948|-971.857|
8|492%|56930.011|-957.729|
8|493%|56929.365|-952.422|
8|494%|56928.808|-948.387|
8|495%|56928.519|-946.200|
8|496%|56928.046|-942.958|
8|497%|56928.054|-928.769|
8|498%|56927.222|-915.455|
8|499%|56926.133|-914.239|

Dati generali del tipo

Comune:	ROVIGO GRIGNANO	Sez. Censuaria:	F
Foglio:	0030	Particelle:	STRAD
Tecnico:	ZAMANA CRISTIAN	Qualifica:	INGEGNERE
Provincia:	ROVIGO	N. iscrizione:	1219

Proposta di aggiornamento cartografico: **Rappresentazione alfa-numerica**

8|500%|56925.684|-911.870|
8|501%|56927.605|-909.309|
8|502%|56927.604|-907.683|
8|503%|56925.897|-901.914|
8|504%|56925.771|-901.375|
8|505%|56924.765|-897.080|
8|506%|56923.821|-893.059|
8|507%|56923.520|-891.785|
8|508%|56922.947|-888.754|
8|509%|56922.070|-884.118|
8|510%|56921.856|-881.997|
8|511%|56921.102|-874.517|
8|512%|56920.621|-869.631|
8|513%|56920.574|-869.163|
8|514%|56922.062|-862.763|
8|515%|56922.176|-862.274|
8|516%|56922.064|-855.222|
8|517%|56921.977|-853.051|
8|518%|56921.420|-838.946|
8|519%|56921.273|-835.305|
8|520%|56923.240|-819.536|
8|521%|56923.699|-815.815|
8|522%|56924.843|-806.533|
8|523%|56927.688|-783.802|
8|524%|56930.948|-757.627|
8|525%|56930.955|-757.227|
8|526%|56930.986|-755.208|
8|527%|56931.102|-745.742|
8|528%|56931.145|-742.336|
8|529%|56931.167|-740.427|
8|530%|56931.234|-734.592|
8|531%|56930.548|-728.401|
8|532%|56930.148|-724.074|
8|533%|56930.057|-723.099|
8|534%|56929.643|-718.628|
8|535%|56928.889|-711.184|
8|536%|56927.541|-703.938|
8|537%|56926.640|-700.118|
8|538%|56925.276|-694.334|
8|539%|56923.276|-685.805|
8|540%|56922.023|-680.422|
8|541%|56921.882|-679.817|
8|542%|56924.464|-674.471|
8|543%|56931.845|-679.567|
8|544%|56947.770|-661.641|
8|545%|56955.891|-652.498|
8|546%|56967.369|-637.933|
8|547%|56970.665|-633.007|
8|548%|56972.295|-629.858|
8|549%|56973.444|-625.896|
8|550%|56973.887|-621.006|
8|551%|56973.754|-616.153|
8|552%|56971.280|-601.176|
8|553%|56970.043|-586.749|
8|554%|56969.708|-584.130|
8|555%|56965.990|-554.995|

Dati generali del tipo

Comune:	ROVIGO GRIGNANO	Sez. Censuaria:	F
Foglio:	0030	Particelle:	STRAD
Tecnico:	ZAMANA CRISTIAN	Qualifica:	INGEGNERE
Provincia:	ROVIGO	N. iscrizione:	1219

Proposta di aggiornamento cartografico: **Rappresentazione alfa-numerica**

```
8|556%|56964.956|-546.902|
8|557%|56961.932|-530.894|
8|558%|56958.907|-519.489|
8|559%|56953.547|-501.765|
8|560%|56948.623|-487.761|
8|561%|56939.891|-471.322|
8|562%|56935.490|-461.018|
8|563%|56934.088|-457.737|
8|564%|56933.548|-456.504|
8|565%|56929.146|-446.474|
8|566T|56925.320|-890.449|-0.019|Strada|
8|567T|56926.241|-803.437|0.124|provinciale|
8|568T|56933.489|-726.738|-0.016|N:27|
8|569T|57324.756|-452.949|1.926|Strada|
8|570T|57676.915|-471.897|1.891|comunale|
8|571T|58000.720|-497.134|1.098|Rizziera|
8|572T|57263.463|-447.539|-1.467|Strada|
8|573T|57201.673|-439.153|-1.213|comunale|
8|574T|57128.233|-416.208|-1.308|Gazarola|
8|575T|56979.251|-383.688|-1.719|Zanca|
8|576T|56940.617|-1012.091|-0.097|Rossi|
8|577L|56942.290|-723.500|
8|578L|56941.765|-676.235|
8|579L|56945.047|-670.439|
8|580L|56947.597|-667.733|
8|581L|57695.015|-586.248|
8|582L|57714.292|-551.224|
8|583L|57747.462|-508.608|
8|584L|56927.370|-907.920|
8|585L|56930.903|-903.749|
8|586L|56925.897|-901.914|
8|587L|56929.544|-898.737|
8|588L|57297.174|-450.239|
8|589L|57300.478|-447.333|
8|590L|57290.321|-448.943|
8|591L|57293.292|-445.214|
7|566|1%|2%|3%|4%|5%|6%|7%|8%|9%|10%|NC|STRADA|STRADA|19808|
7|0|11%|12%|13%|14%|15%|16%|17%|18%|19%|20%|NC|
7|0|21%|22%|23%|24%|25%|26%|27%|28%|29%|30%|NC|
7|0|31%|32%|33%|34%|35%|36%|37%|38%|39%|40%|NC|
7|0|41%|42%|43%|44%|45%|46%|47%|48%|49%|50%|NC|
7|0|51%|52%|53%|54%|55%|56%|57%|58%|59%|60%|NC|
7|0|61%|62%|63%|64%|65%|66%|67%|68%|69%|70%|NC|
7|0|71%|72%|73%|74%|75%|76%|77%|78%|79%|80%|NC|
7|0|81%|82%|83%|84%|85%|86%|87%|88%|89%|90%|NC|
7|0|91%|92%|93%|94%|95%|96%|97%|98%|99%|100%|NC|
7|0|101%|102%|103%|104%|105%|106%|107%|108%|109%|110%|NC|
7|0|111%|112%|113%|114%|115%|116%|117%|118%|119%|120%|NC|
7|0|121%|122%|123%|124%|125%|126%|127%|128%|129%|130%|NC|
7|0|131%|132%|133%|134%|135%|136%|137%|138%|139%|140%|NC|
7|0|141%|142%|143%|144%|145%|146%|147%|148%|149%|150%|NC|
7|0|151%|152%|153%|154%|155%|156%|157%|158%|159%|160%|NC|
7|0|161%|162%|163%|164%|165%|166%|167%|168%|169%|170%|NC|
7|0|171%|172%|173%|174%|175%|176%|177%|178%|179%|180%|NC|
7|0|181%|182%|183%|184%|185%|186%|187%|188%|189%|190%|NC|
7|0|191%|192%|193%|194%|195%|196%|197%|198%|199%|200%|NC|
```

Dati generali del tipo

Comune:	ROVIGO GRIGNANO	Sez. Censuaria:	F
Foglio:	0030	Particelle:	STRAD
Tecnico:	ZAMANA CRISTIAN	Qualifica:	INGEGNERE
Provincia:	ROVIGO	N. iscrizione:	1219

Proposta di aggiornamento cartografico: **Rappresentazione alfa-numerica**

```
7|0|201%|202%|203%|204%|205%|206%|207%|208%|209%|210%|NC|
7|0|211%|212%|213%|214%|215%|216%|217%|218%|219%|220%|NC|
7|0|221%|222%|223%|224%|225%|226%|227%|228%|229%|230%|NC|
7|0|231%|232%|233%|234%|235%|236%|237%|238%|239%|240%|NC|
7|0|241%|242%|243%|244%|245%|246%|247%|248%|249%|250%|NC|
7|0|251%|252%|253%|254%|255%|256%|257%|258%|259%|260%|NC|
7|0|261%|262%|263%|264%|265%|266%|267%|268%|269%|270%|NC|
7|0|271%|272%|273%|274%|275%|276%|277%|278%|279%|280%|NC|
7|0|281%|282%|283%|284%|285%|286%|287%|288%|289%|290%|NC|
7|0|291%|292%|293%|294%|295%|296%|297%|298%|299%|300%|NC|
7|0|301%|302%|303%|304%|305%|306%|307%|308%|309%|310%|NC|
7|0|311%|312%|313%|314%|315%|316%|317%|318%|319%|320%|NC|
7|0|321%|322%|323%|324%|325%|326%|327%|328%|329%|330%|NC|
7|0|331%|332%|333%|334%|335%|336%|337%|338%|339%|340%|NC|
7|0|341%|342%|343%|344%|345%|346%|347%|348%|349%|350%|NC|
7|0|351%|352%|353%|354%|355%|356%|357%|358%|359%|360%|NC|
7|0|361%|362%|363%|364%|365%|366%|367%|368%|369%|370%|NC|
7|0|371%|372%|373%|374%|375%|376%|377%|378%|379%|380%|NC|
7|0|381%|382%|383%|384%|385%|386%|387%|388%|389%|390%|NC|
7|0|391%|392%|393%|394%|395%|396%|397%|398%|399%|400%|NC|
7|0|401%|402%|403%|404%|405%|406%|407%|408%|409%|410%|NC|
7|0|411%|412%|413%|414%|415%|416%|417%|418%|419%|420%|NC|
7|0|421%|422%|423%|424%|425%|426%|427%|428%|429%|430%|NC|
7|0|431%|432%|433%|434%|435%|436%|437%|438%|439%|440%|NC|
7|0|441%|442%|443%|444%|445%|446%|447%|448%|449%|450%|NC|
7|0|451%|452%|453%|454%|455%|456%|457%|458%|459%|460%|NC|
7|0|461%|462%|463%|464%|465%|466%|467%|468%|469%|470%|NC|
7|0|471%|472%|473%|474%|475%|476%|477%|478%|479%|480%|NC|
7|0|481%|482%|483%|484%|485%|486%|487%|488%|489%|490%|NC|
7|0|491%|492%|493%|494%|495%|496%|497%|498%|499%|500%|NC|
7|0|501%|502%|503%|504%|505%|506%|507%|508%|509%|510%|NC|
7|0|511%|512%|513%|514%|515%|516%|517%|518%|519%|520%|NC|
7|0|521%|522%|523%|524%|525%|526%|527%|528%|529%|530%|NC|
7|0|531%|532%|533%|534%|535%|536%|537%|538%|539%|540%|NC|
7|0|541%|542%|543%|544%|545%|546%|547%|548%|549%|550%|NC|
7|0|551%|552%|553%|554%|555%|556%|557%|558%|559%|560%|NC|
7|0|561%|562%|563%|564%|565%|1%|NC|
7|4|577L|578L|579L|580L|NT|
7|3|581L|582L|583L|NT|
7|2|584L|585L|NT|
7|2|586L|587L|NT|
7|2|588L|589L|NT|
7|2|590L|591L|NT|
6|PARTICELLA|STRADA|00|STRADE PUBB |24771|19808|0|0|SN|
6|PFCART|PF01/0030/H620F|57250.217|-547.537|
6|PFCART|PF03/0030/H620F|57221.635|-772.387|
6|PFCART|PF04/0030/H620F|57677.005|-1284.916|
6|PFCART|PF05/0030/H620F|57498.168|-497.781|
6|PFCART|PF06/0030/H620F|58082.476|-886.428|
6|PFCART|PF07/0030/H620F|57195.642|-1283.642|
6|ZONA|1 - Zona Urbana o di espansione urbanistica|
6|DISTORSIONE|1.5|
6|SCALAORIGINARIA|2000|
6|INQUADRAMENTO|58515.935|-1346.974|0.3386666667|0|0|0|
```

Dati generali del tipo

Comune:	ROVIGO GRIGNANO	Sez. Censuaria:	F
Foglio:	0030	Particelle:	STRAD
Tecnico:	ZAMANA CRISTIAN	Qualifica:	INGEGNERE
Provincia:	ROVIGO	N. iscrizione:	1219

Proposta di aggiornamento cartografico: **Rappresentazione alfa-numerica**

Estratto di mappa aggiornato

```
8|577L|56942.290|-723.500|
8|578L|56941.765|-676.235|
8|579L|56945.047|-670.439|
8|580L|56947.597|-667.733|
8|581L|57695.015|-586.248|
8|582L|57714.292|-551.224|
8|583L|57747.462|-508.608|
8|584L|56927.370|-907.920|
8|585L|56930.903|-903.749|
8|586L|56925.897|-901.914|
8|587L|56929.544|-898.737|
8|588L|57297.174|-450.239|
8|589L|57300.478|-447.333|
8|590L|57290.321|-448.943|
8|591L|57293.292|-445.214|
8|1001@|56953.051|-1048.703|
8|566T|56925.320|-890.449|-0.019|Strada|
8|567T|56926.241|-803.437|0.124|provinciale|
8|568T|56933.489|-726.738|-0.016|N:27|
8|569T|57324.756|-452.949|1.926|Strada|
8|570T|57676.915|-471.897|1.891|comunale|
8|571T|58000.720|-497.134|1.098|Rizziera|
8|572T|57263.463|-447.539|-1.467|Strada|
8|573T|57201.673|-439.153|-1.213|comunale|
8|574T|57128.233|-416.208|-1.308|Gazarola|
8|575T|56979.251|-383.688|-1.719|Zanca|
8|576T|56940.617|-1012.091|-0.097|Rossi|
8|101*|56950.691|-1036.557|
8|PF03/006A/H620F*|56808.648|-1077.735|
8|102*|56952.072|-1048.291|
8|PF03/0030/H620F*|57214.733|-764.027|
8|103*|56953.050|-1048.678|
8|PF09/006A/H620F*|56958.030|-1094.764|
6|PV|106*|452%|
6|PV|103*|1001@|
7|4|577L|578L|579L|580L|RT|
7|3|581L|582L|583L|RT|
7|2|584L|585L|RT|
7|2|586L|587L|RT|
7|2|588L|589L|RT|
7|2|590L|591L|RT|
7|5|452%|103*|NC|AAA|STRADA|17|
7|0|102*|101*|RC|
7|0|452%|NC|
7|568|565%|1%|2%|3%|4%|5%|6%|7%|8%|9%|NC|STRADA|STRADA|19790|
7|0|10%|11%|12%|13%|14%|15%|16%|17%|18%|19%|NC|
7|0|20%|21%|22%|23%|24%|25%|26%|27%|28%|29%|NC|
7|0|30%|31%|32%|33%|34%|35%|36%|37%|38%|39%|NC|
7|0|40%|41%|42%|43%|44%|45%|46%|47%|48%|49%|NC|
7|0|50%|51%|52%|53%|54%|55%|56%|57%|58%|59%|NC|
7|0|60%|61%|62%|63%|64%|65%|66%|67%|68%|69%|NC|
7|0|70%|71%|72%|73%|74%|75%|76%|77%|78%|79%|NC|
```

Dati generali del tipo

Comune:	ROVIGO GRIGNANO	Sez. Censuaria:	F
Foglio:	0030	Particelle:	STRAD
Tecnico:	ZAMANA CRISTIAN	Qualifica:	INGEGNERE
Provincia:	ROVIGO	N. iscrizione:	1219

Proposta di aggiornamento cartografico: **Rappresentazione alfa-numerica**

7|0|80%|81%|82%|83%|84%|85%|86%|87%|88%|89%|NC|
7|0|90%|91%|92%|93%|94%|95%|96%|97%|98%|99%|NC|
7|0|100%|101%|102%|103%|104%|105%|106%|107%|108%|109%|NC|
7|0|110%|111%|112%|113%|114%|115%|116%|117%|118%|119%|NC|
7|0|120%|121%|122%|123%|124%|125%|126%|127%|128%|129%|NC|
7|0|130%|131%|132%|133%|134%|135%|136%|137%|138%|139%|NC|
7|0|140%|141%|142%|143%|144%|145%|146%|147%|148%|149%|NC|
7|0|150%|151%|152%|153%|154%|155%|156%|157%|158%|159%|NC|
7|0|160%|161%|162%|163%|164%|165%|166%|167%|168%|169%|NC|
7|0|170%|171%|172%|173%|174%|175%|176%|177%|178%|179%|NC|
7|0|180%|181%|182%|183%|184%|185%|186%|187%|188%|189%|NC|
7|0|190%|191%|192%|193%|194%|195%|196%|197%|198%|199%|NC|
7|0|200%|201%|202%|203%|204%|205%|206%|207%|208%|209%|NC|
7|0|210%|211%|212%|213%|214%|215%|216%|217%|218%|219%|NC|
7|0|220%|221%|222%|223%|224%|225%|226%|227%|228%|229%|NC|
7|0|230%|231%|232%|233%|234%|235%|236%|237%|238%|239%|NC|
7|0|240%|241%|242%|243%|244%|245%|246%|247%|248%|249%|NC|
7|0|250%|251%|252%|253%|254%|255%|256%|257%|258%|259%|NC|
7|0|260%|261%|262%|263%|264%|265%|266%|267%|268%|269%|NC|
7|0|270%|271%|272%|273%|274%|275%|276%|277%|278%|279%|NC|
7|0|280%|281%|282%|283%|284%|285%|286%|287%|288%|289%|NC|
7|0|290%|291%|292%|293%|294%|295%|296%|297%|298%|299%|NC|
7|0|300%|301%|302%|303%|304%|305%|306%|307%|308%|309%|NC|
7|0|310%|311%|312%|313%|314%|315%|316%|317%|318%|319%|NC|
7|0|320%|321%|322%|323%|324%|325%|326%|327%|328%|329%|NC|
7|0|330%|331%|332%|333%|334%|335%|336%|337%|338%|339%|NC|
7|0|340%|341%|342%|343%|344%|345%|346%|347%|348%|349%|NC|
7|0|350%|351%|352%|353%|354%|355%|356%|357%|358%|359%|NC|
7|0|360%|361%|362%|363%|364%|365%|366%|367%|368%|369%|NC|
7|0|370%|371%|372%|373%|374%|375%|376%|377%|378%|379%|NC|
7|0|380%|381%|382%|383%|384%|385%|386%|387%|388%|389%|NC|
7|0|390%|391%|392%|393%|394%|395%|396%|397%|398%|399%|NC|
7|0|400%|401%|402%|403%|404%|405%|406%|407%|408%|409%|NC|
7|0|410%|411%|412%|413%|414%|415%|416%|417%|418%|419%|NC|
7|0|420%|421%|422%|423%|424%|425%|426%|427%|428%|429%|NC|
7|0|430%|431%|432%|433%|434%|435%|436%|437%|438%|439%|NC|
7|0|440%|441%|442%|443%|444%|445%|446%|447%|448%|449%|NC|
7|0|450%|451%|101*|NC|
7|0|102*|103*|RC|
7|0|453%|454%|455%|456%|457%|458%|459%|460%|461%|NC|
7|0|462%|463%|464%|465%|466%|467%|468%|469%|470%|471%|NC|
7|0|472%|473%|474%|475%|476%|477%|478%|479%|480%|481%|NC|
7|0|482%|483%|484%|485%|486%|487%|488%|489%|490%|491%|NC|
7|0|492%|493%|494%|495%|496%|497%|498%|499%|500%|501%|NC|
7|0|502%|503%|504%|505%|506%|507%|508%|509%|510%|511%|NC|
7|0|512%|513%|514%|515%|516%|517%|518%|519%|520%|521%|NC|
7|0|522%|523%|524%|525%|526%|527%|528%|529%|530%|531%|NC|
7|0|532%|533%|534%|535%|536%|537%|538%|539%|540%|541%|NC|
7|0|542%|543%|544%|545%|546%|547%|548%|549%|550%|551%|NC|
7|0|552%|553%|554%|555%|556%|557%|558%|559%|560%|561%|NC|
7|0|562%|563%|564%|565%|NC|

Dati generali del tipo

Comune:	ROVIGO GRIGNANO	Sez. Censuaria:	F
Foglio:	0030	Particelle:	STRAD
Tecnico:	ZAMANA CRISTIAN	Qualifica:	INGEGNERE
Provincia:	ROVIGO	N. iscrizione:	1219

0|27032026|6|H620F|0030|STRAD|ZAMANA CRISTIAN|INGEGNERE|ROVIGO|
9|10|10|20|-1050|PREGEO 10.00-G,APAG 2.15|FR|STAZIONE TOTALE - GNSS|
1|100|4419663.790,918488.760,4490907.730|0.000|chiodo [WGS84-ETRF2000]|
6|L2|27032026-16:00|27032026-17:00|NRTK|PDOP=2|
2|200|-4.233,-3.919,4.983|0,0,0,0,0,0|PDOP=2|0|chiodo|
2|PF03/006A/H620F|99.876,-3.331,-97.325|0,0,0,0,0,0|PDOP=2|0|punto fiduciale|
2|PF03/0030/H620F|-248.448,232.845,196.290|0,0,0,0,0,0|PDOP=2|0|punto fiduciale|
1|100|1.495|chiodo|
2|200|274.3453|100.0015|7.605|1.500|chiodo|
2|PF09/006A/H620F|215.6711|99.9990|46.241|1.500|punto fiduciale|
2|101|374.7065|99.9985|14.717|1.500|recinzione|
2|102|316.5278|6.950|recinzione|
2|103|311.2213|7.804|recinzione|
2|104|312.6656|7.833|recinzione su muro|
2|105|305.7852|15.865|spigolo fabbricato|
2|106|365.9859|15.085|spigolo fabbricato|
2|107|382.6532|28.543|spigolo fabbricato|
2|108|285.0791|14.395|spigolo fabbricato|
2|109|258.9630|17.600|spigolo fabbricato|
2|110|253.5530|15.855|spigolo fabbricato|
2|111|241.4746|19.330|spigolo fabbricato|
6|CONTORNO NUOVA PARTICELLA|
7|6|101|102|103|RC|AAA|STRAD|
7|0|104|106|101|NC|
6|PUNTI VERTICE|
7|1|106|PV|
7|1|104|PV|
8|PF09/006A/H620F|56956.960000|-1095.133000|52|SPIGOLO DI FABBRICATO ALLIMPIANTO|
8|PF09/006A/H620F|4.000000|03|ALLA SOMMITA DEL CAPITELLO DEL PILASTRO|
8|PF03/0030/H620F|57223.622000|-771.770000|52|SPIGOLO DI FABB RILEVATO IN AGGIORNAMENTO|
8|PF03/0030/H620F|3.000000|03|QUOTA AL PIEDE DELLA MURATURA|
8|PF03/006A/H620F|56806.626000|-1073.913000|52|SPIGOLO DI FABBRICATO ALLIMPIANTO|
8|PF03/006A/H620F|3.000000|03|BASE DELLO SPIGOLO AL PIANO STRADALE|

Dati generali del tipo

Comune:	ROVIGO GRIGNANO	Sez. Censuaria:	F
Foglio:	0030	Particelle:	STRAD
Tecnico:	ZAMANA CRISTIAN	Qualifica:	INGEGNERE
Provincia:	ROVIGO	N. iscrizione:	1219

DICHIARAZIONI TECNICHE

Il sottoscritto professionista ZAMANA CRISTIAN dichiara che:

- Il rilievo è stato effettuato in Zona Urbana o di espansione urbanistica -

Il controllo delle mutue relazioni (distanze) fra Punti Fiduciali ha evidenziato differenze oltre le tolleranze ammesse tra i seguenti punti fiduciali: PF03/006A/H620F – PF09/006A/H620F pertanto, sono state prodotte misure sovrabbondanti ed iperdeterminazioni della/e relazione/i in esame, le quali hanno dimostrato la validità delle misure assunte.

Dati generali del tipo


Comune:	ROVIGO GRIGNANO	Sez. Censuaria:	F
Foglio:	0030	Particelle:	STRAD
Tecnico:	ZAMANA CRISTIAN	Qualifica:	INGEGNERE
Provincia:	ROVIGO	N. iscrizione:	1219

Frazionamento redatto allo scopo di stralciare una porzione di strada, ubicata all'interno del centro abitato, da assegnare alla proprieta' frontista che gia' ne ha il possesso.
Il documento viene sottoscritto dall'Ing. Marzia Rizzi in qualita' di dirigente del Settore Lavori Pubblici del Comune di Rovigo; si evidenzia che le strade ubicate all'interno del centro abitato sono in capo all'Amministrazione comunale.
La particella derivata AAA viene completamente rilevata e se ne dichiara la superficie reale.
Si confermano le misurate tra punti fiduciali eseguite in campagna.
Il Tecnico
Ing. Cristina Zamana
E-mail: zamanacristian@gmail.com
Tel.: 0425.508639

Dati generali del tipo

Comune:	ROVIGO GRIGNANO	Sez. Censuaria:	F
Foglio:	0030	Particelle:	STRAD
Tecnico:	ZAMANA CRISTIAN	Qualifica:	INGEGNERE
Provincia:	ROVIGO	N. iscrizione:	1219

Scala 1 : 4000

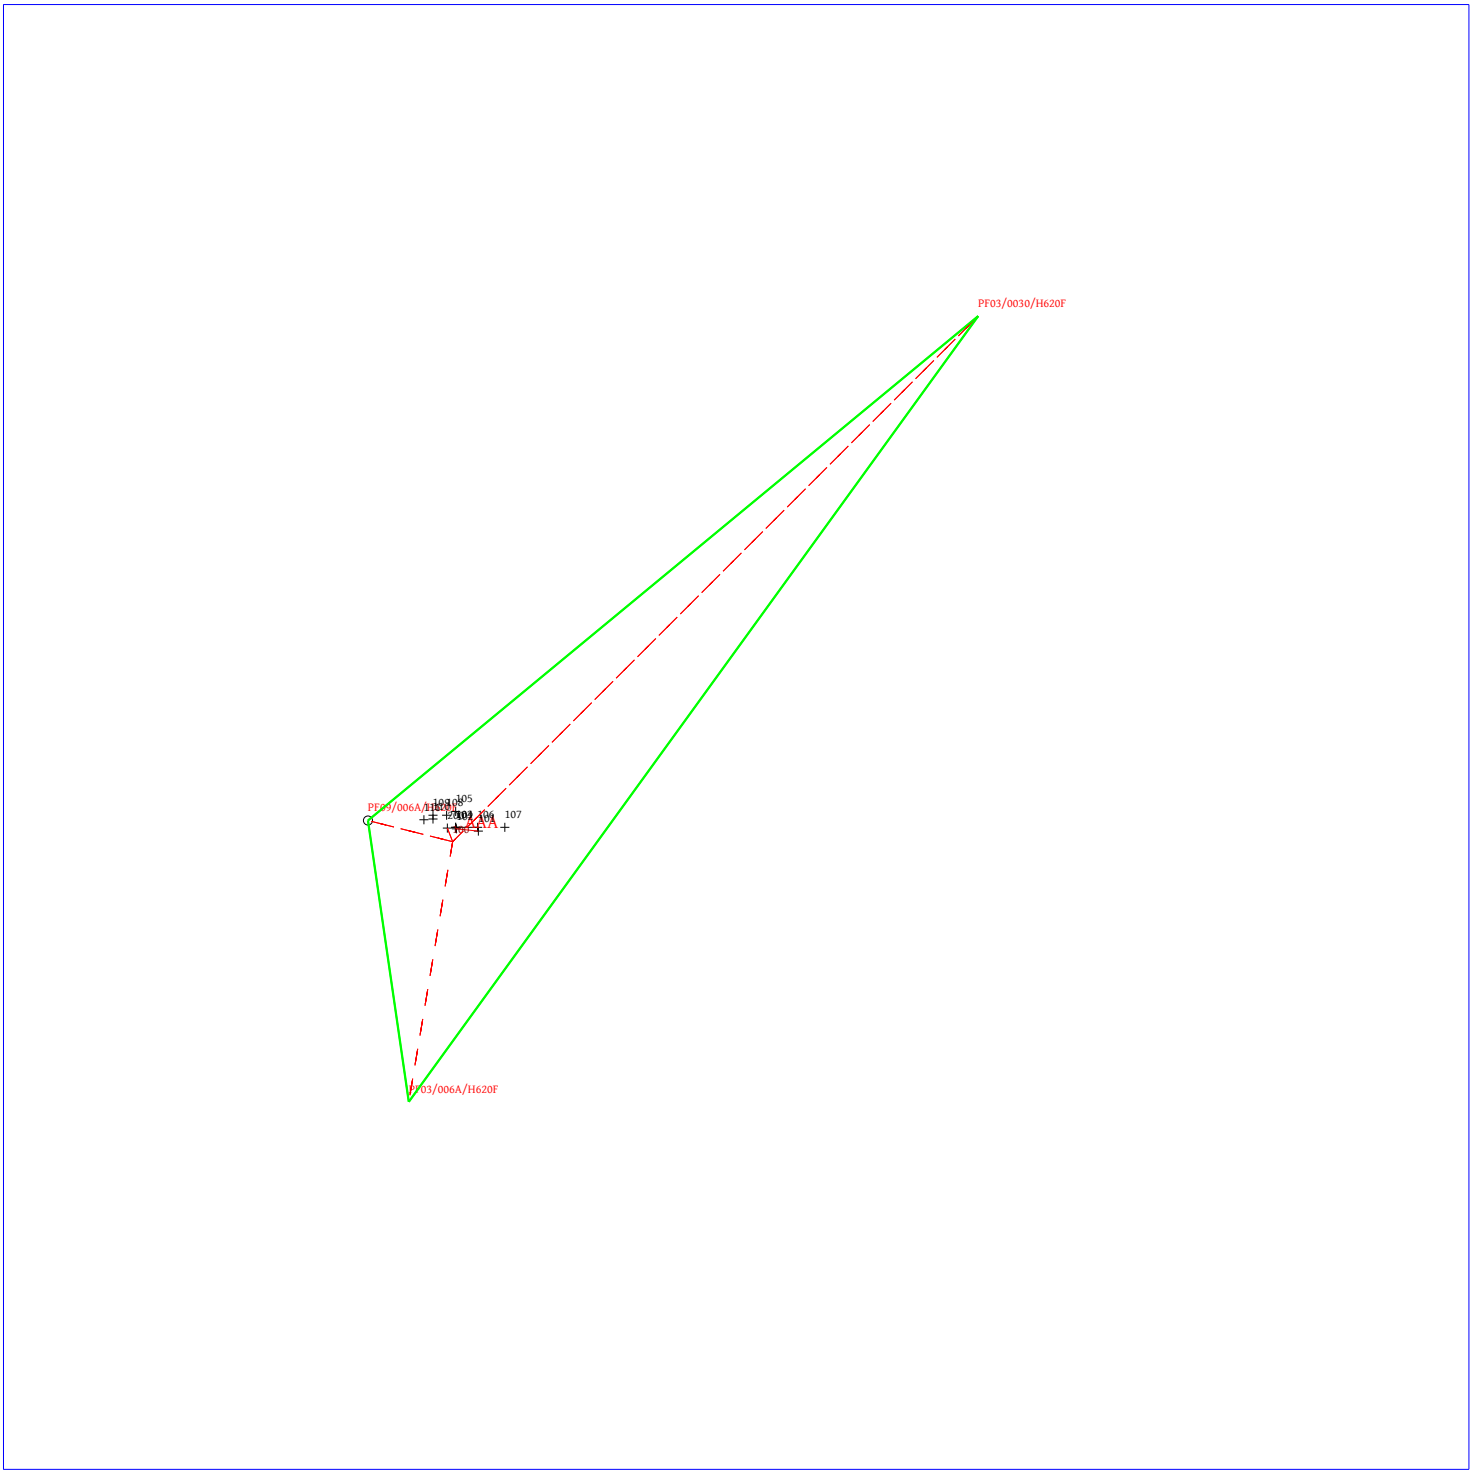

Dati generali del tipo

Comune:	ROVIGO GRIGNANO	Sez. Censuaria:	F
Foglio:	0030	Particelle:	STRAD
Tecnico:	ZAMANA CRISTIAN	Qualifica:	INGEGNERE
Provincia:	ROVIGO	N. iscrizione:	1219

Scala 1 : 500

